

Útg.	Dags.	Skýring	Brafi: Yfir.
A	02.02.23	Verkleining	OO BJP

Skýringar

Öll mál eru í mm, nema hæðarkortar í m.

Sjá almenn skýringablöð XX_1_04_01, XX_1_04_02, XX_1_04_03, XX_1_04_04 og XX_1_04_05.

Sjá einnig gataplön og teikningar annarra hönnuða sem tilheyra þessu verki.

Hæðarsetning yfirborðs eru skilgreind á teikningum arkitekta.



Hortt er niður á gölfö. Veggir ofan plötu eru sýndir með heilum línun, veggir og bitar neðan plötu eru sýnd með brotnum línun.

Járn í efri brún plötu eru sýnd með heilum línun og eru auðkennd með bókstafnum T. Járn í neðri brún plötu eru sýnd með brotnum línun og eru auðkennd með bókstafnum B.

Verktaki skal hafa samband við hönnuð ef eitthvað er óljóst.

☒ Gat í plötu

Ef gótt er stærri en 200 mm skal járnbanda kringum gatið sjá teikningu XX_1_23_01

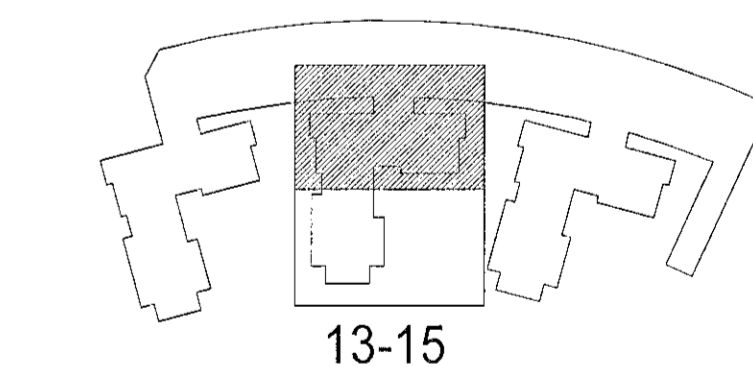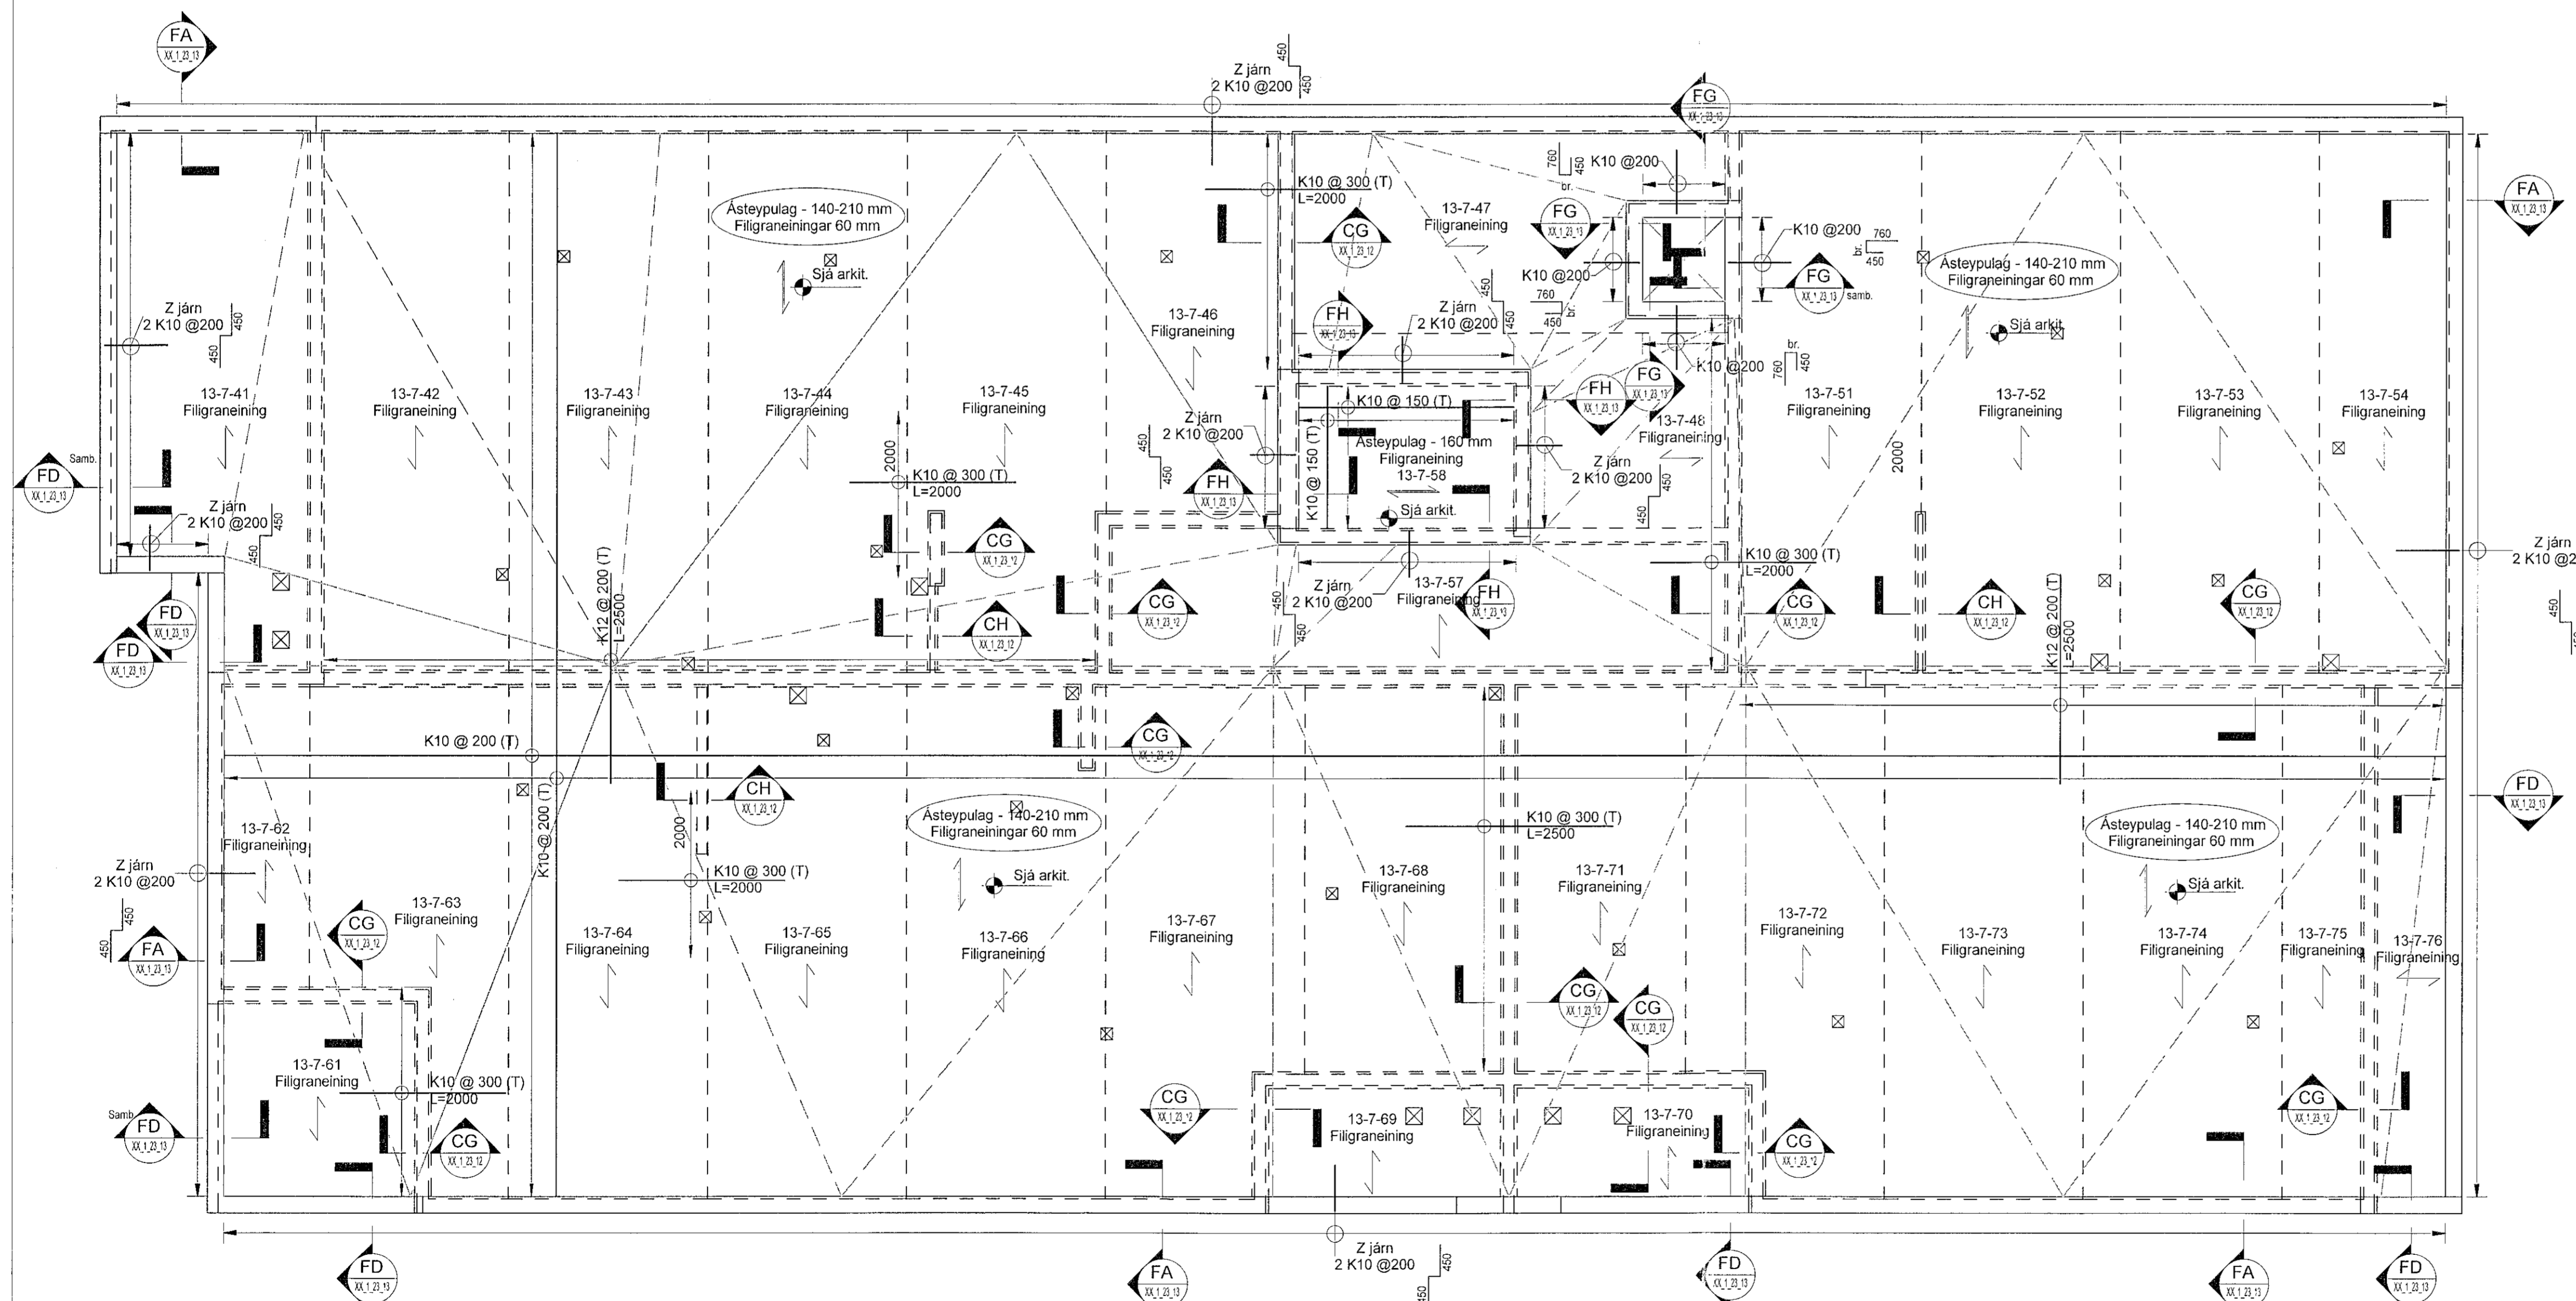

Hringhamar 13-15
221 Hafnarfjörð

Burðarvirki
Járnbanding
Grunnmynd 8. hæð (pak)

TEKNIÐMÆR	BLAÐSTÆRÐ	HANNAÐ	ÖÖ
9354-001	A1	TEKNIÐ	MG
08_1_21_31		YFRFARÐ	BJP
DAGS	MÆLKVAFI	ÚTGÁFA	
01.02.2023	1:50	A	

Útgáfunúmer og dagsetning aðalskýrðar: Frumútgáfa 12.04.2022

Hönnuð: Bjarni Pálsson kt. 291163-5139
Hönnuð: Haraldur Ingvarsson kt. 333956-3389

