


Vísah: 2.2.2023 09:09:38	Opentun: 01.02.2023	
Útg. Dags.	Skýring	Bráfr. Yfirf.
A 02.02.23	Verktækning	OO BJP

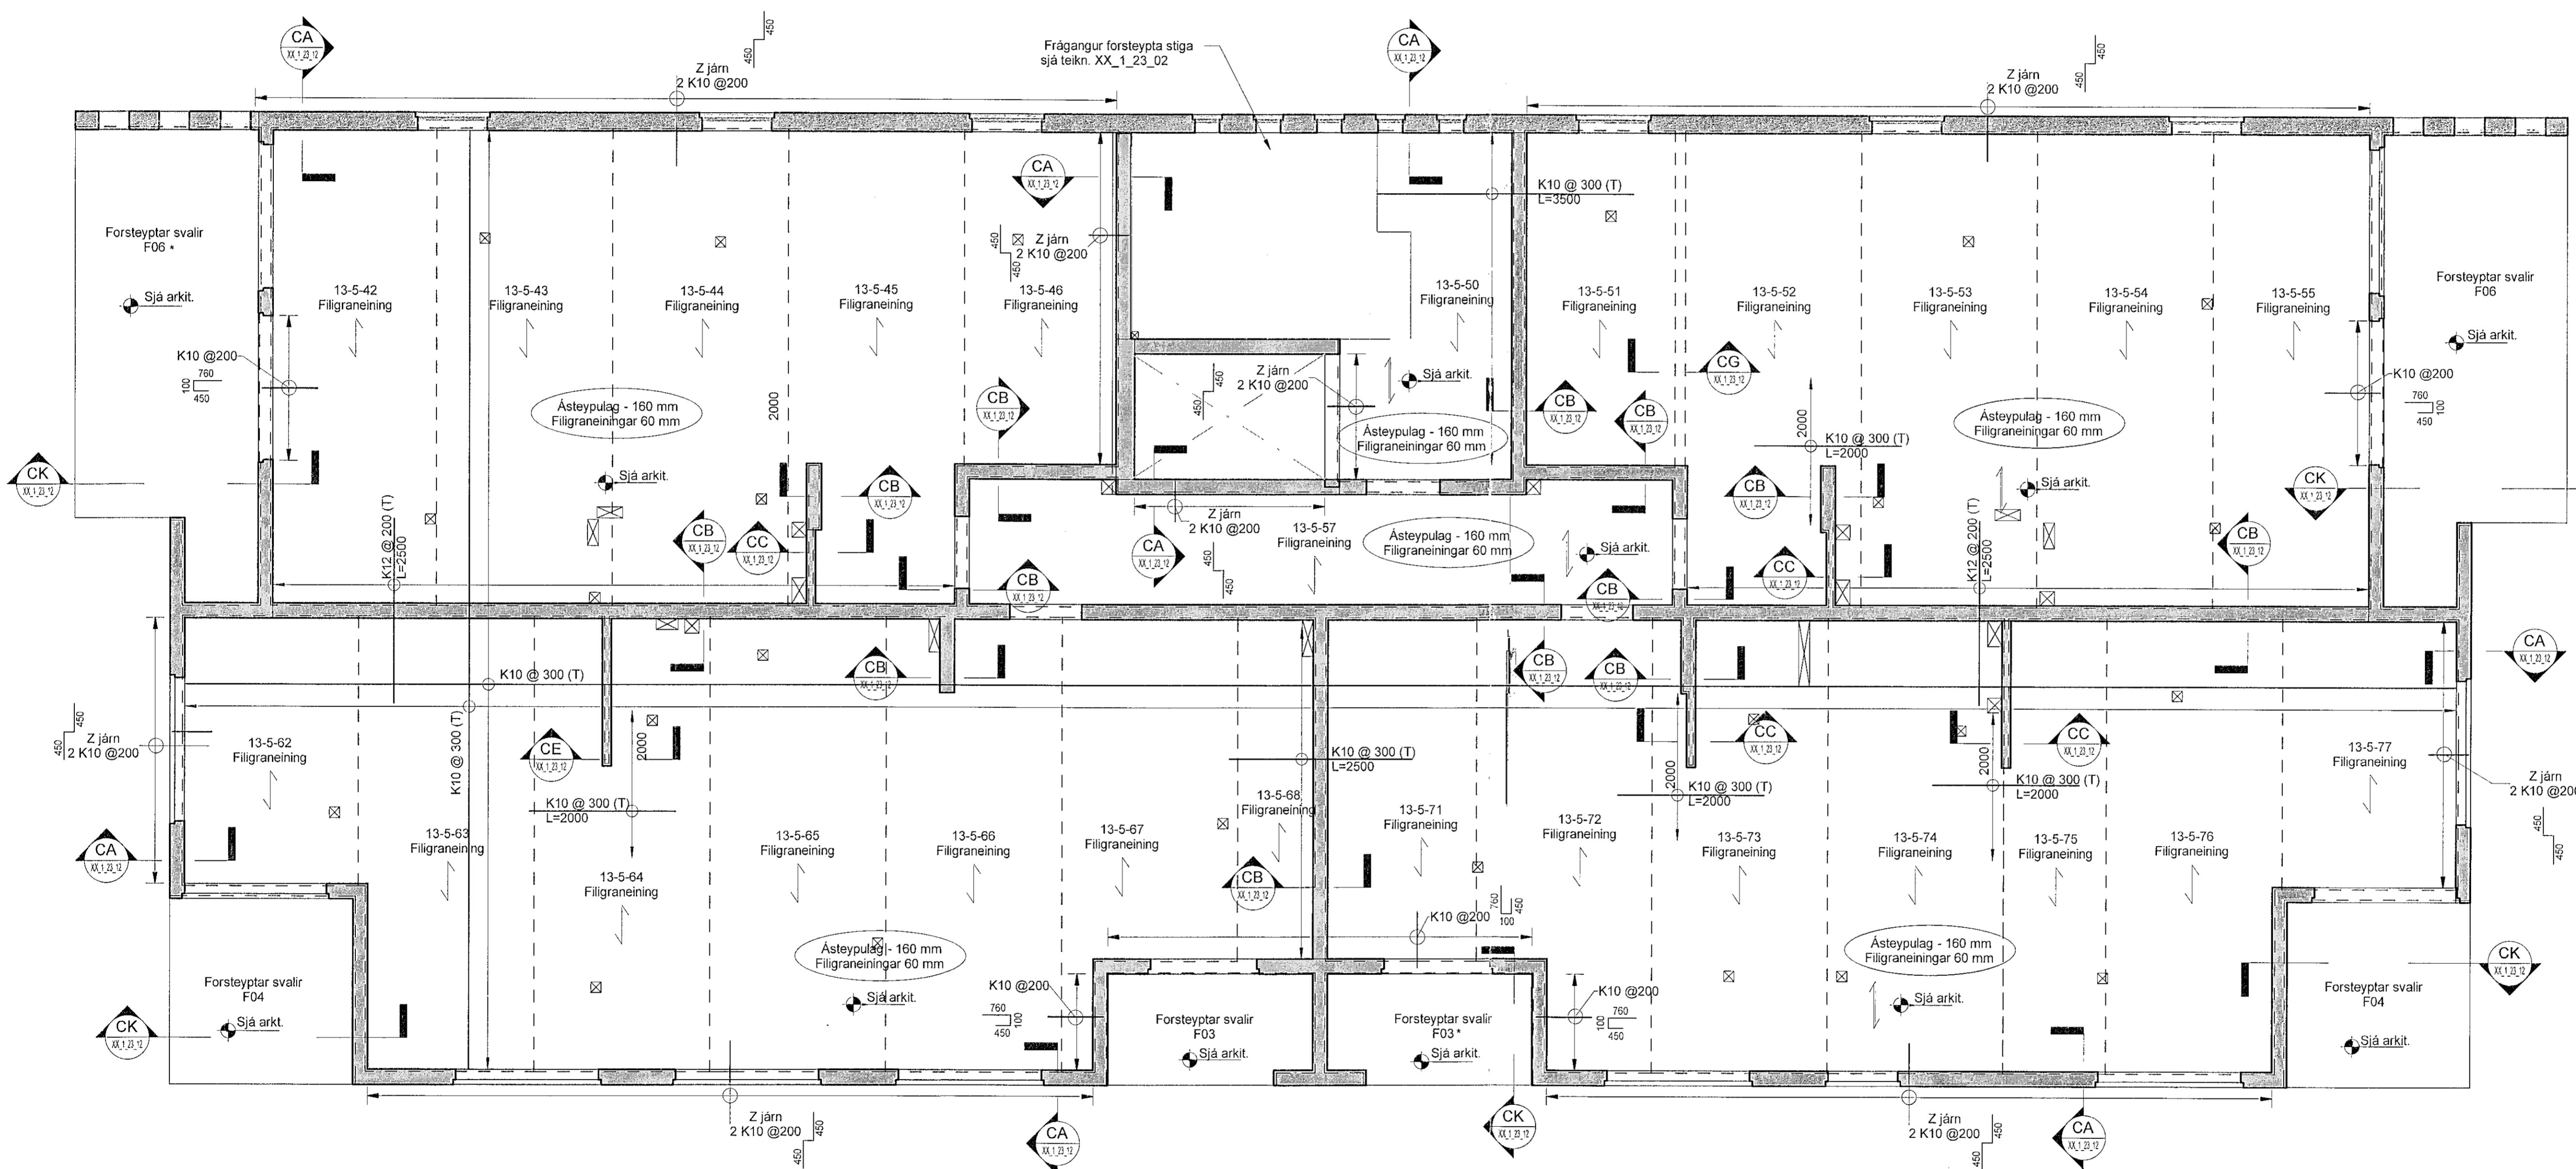

Skýringar

Oll mál eru í mm, nema hæðarkortar í m.

Sjá almenn skýringablað, XX_1_04_01, XX_1_04_02, XX_1_04_03, XX_1_04_04 og XX_1_04_05.

Sjá einnig gataplön og teikningar annarra hönnuða sem tilheyra þessu verki.


Hæðarsetning yfirborðs eru skilgreind á teikningum arkitekta.

Hortt er niður á gólfó. Veggir ofan plötu eru sýndir með heilum línum, veggir og bitar neðan plötu eru sýndir með brotnum línum. Járn í efri brún plötu eru sýndir með heilum línum og eru auðkennð með bókstafnum T. Járn í neðri brún plötu eru sýndir með brotnum línum og eru auðkennð með bókstafnum B.

Verktaki skal hafa samband við hönnuð ef eitthvað er óljóst.

☒ Gat í plötu

Ef gótt eru stærri en 200 mm skal járnbanda kríngum gatið sjá teikningu XX_1_23_01

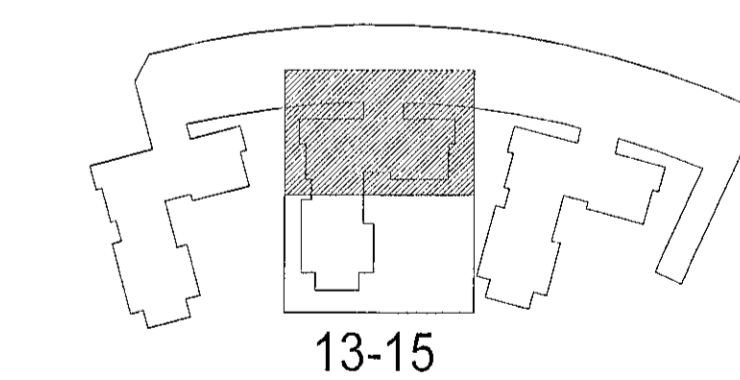

Ringhamar 13-15
221 Hafnarfirði

Burðarvirki
Járnbanding
Grunnmynd 6. hæð

TERMINNÚMUR	BLASTNÆMUR	HAHNÚMUR	ÖÖ
9354-001	A1	TEKNAÐUR	MG
06_1_21_31		YFIRFARIR	BJP
DAGS	MÆLIKVARÐI	ÚTGÁFA	
01.02.2023	1 : 50	A	

Ógáfræmni og dagsetning aðaluppdráttar: Frumútgáfa 12.04.2022
Hönnuður: Bjarni Jón Pálsson, kt. 231163-5139
Hönnuðarstjóri: Haraldur Ingvarsson, kt. 030956-3389

