
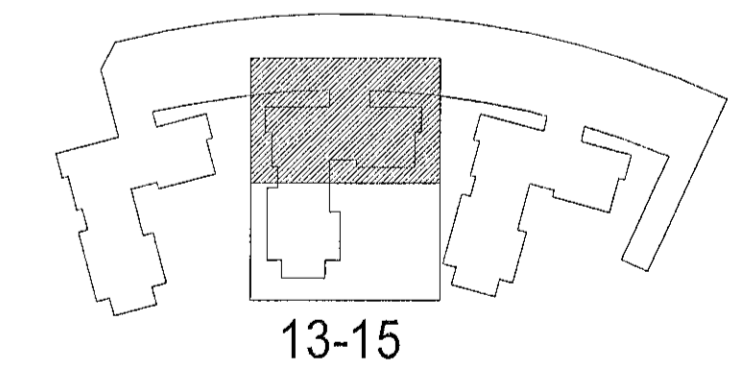


Útg.	Dags.	Skýring	Br. af: Yfirf.
A	25.01.23	Verkeigning	00 BJP

Skýringar

Öll mál eru í mm, nema hæðarkátar í m.
Sjá almenn skýringablöð XX_1_04_01, XX_1_04_02, XX_1_04_03, XX_1_04_04 og XX_1_04_05.
Sjá einnig gataplön og teikningar annarra hönnuða sem tilheyra þessu verki.
Hæðarsetning yfirborðs eru skilgreind á teikningum arkitekta.
Horft er niður á gölföld. Veggir ofan plötu eru sýndir með heilum línunum, veggir og bitar neðan plötu eru sýndir með brotnum línunum.
Járn í efri brún plötu eru sýnd með heilum línunum og eru auðkennd með bokstafnum T. Járn í neðri brún plötu eru sýnd með brotnum línunum og eru auðkennd með bokstafnum B.
Verktaki skal hafa samband við hönnuð ef eitthvað er óljóst.
☒ Gat í plötu
Ef gótt er stærri en 200 mm skal járnbanda kringum gatið sjá teikningu XX_1_23_01

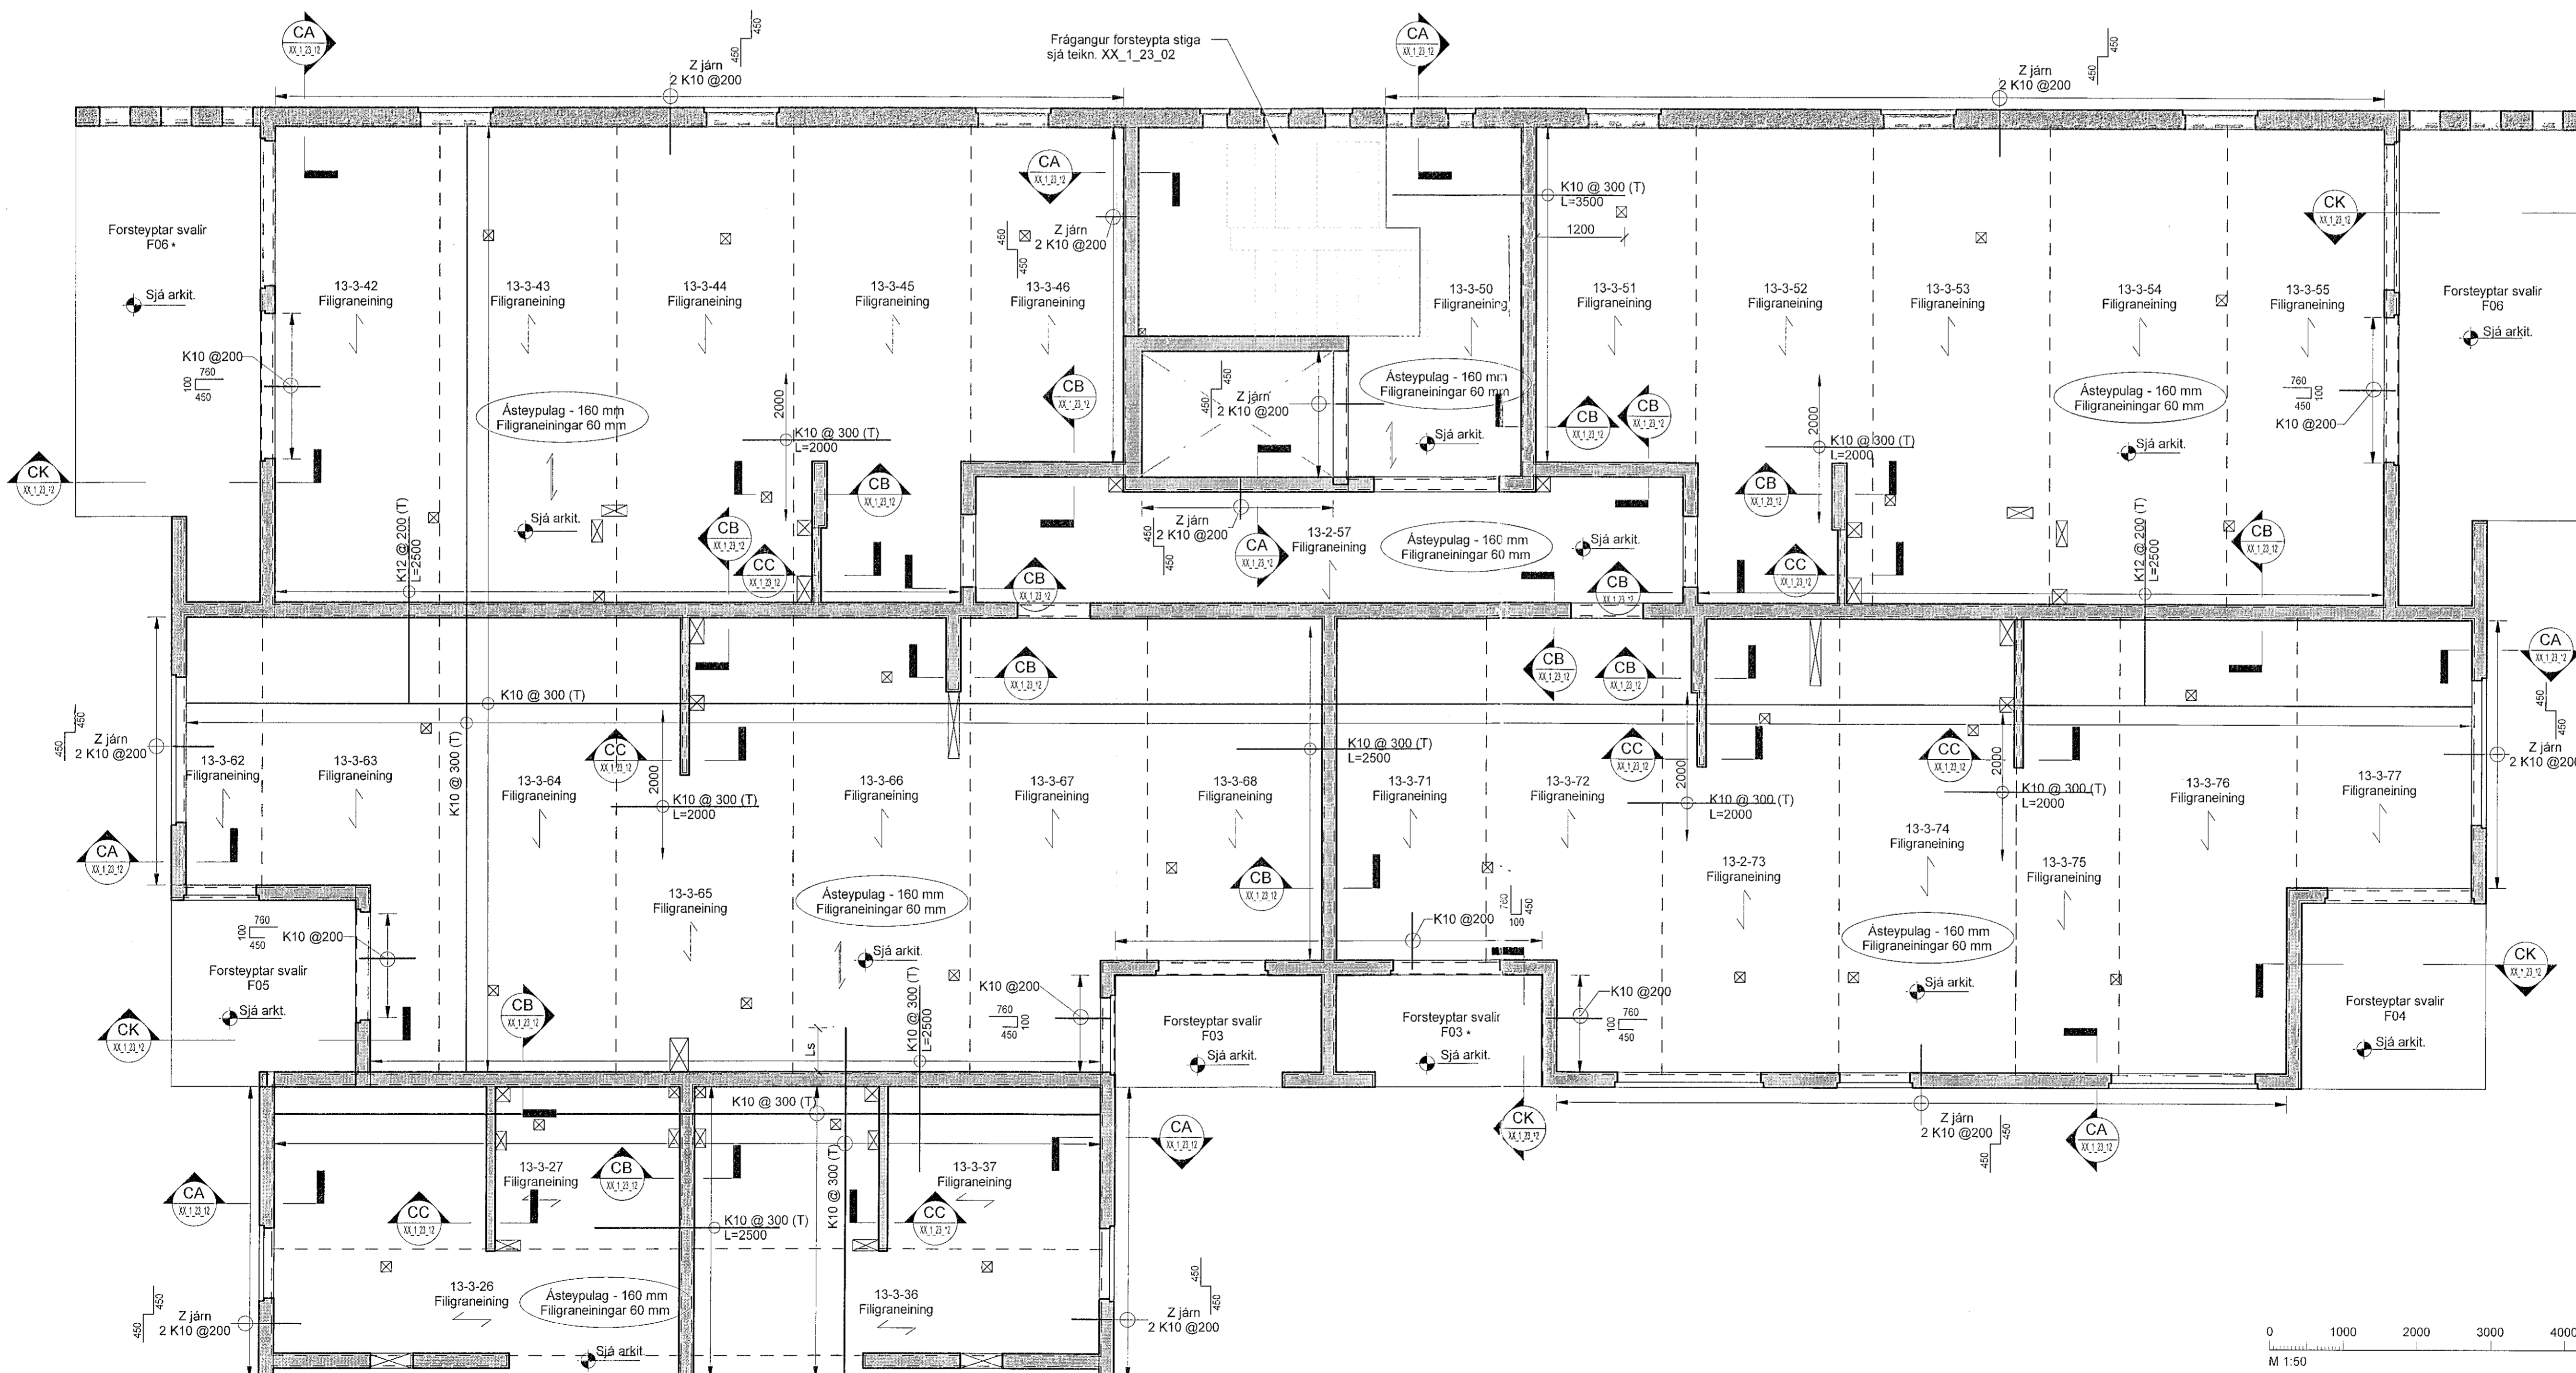

Ringhamar 13-15
221 Hafnarfirdi

Burðarvirki
Járnbanding
Grunnmynd 4. hæð

TEIKNUNUMER	BLAUSTIERN	HAFNAVD	OO
9354-001	A1	TEIKNVAD	MG
04_1_21_31		YFIRFARID	BJP
DAGS	MELKVARDI	UTGAFA	
25.01.2023	1:50	A	

Útgáfunúmer og dagsetning aðaluppdráttar: Frumútgáfa 12.04.2022
Hönnuður: Bjarni Jón Pálsson kt. 291163-5139
Hönnunarsjötti: Haraldur Ingvarsson kt. 030956-3393

