

Visað: 25.1.2023 09:30:40 Úpberun: 02.09.2022

Úlg.	Dags.	Skýring	Br. af: Yfirf.
A	02.09.22	Verkefning	OO BJP
B	02.11.22	Úppfærsla þak	OO BJP
C	25.01.23	Úppfærsla góti í þakplötu	OO BJP

**Skýringar**

Öll mál eru í mm, nema hæðarkortar í m.

Sjá almenn skýringablað, XX\_1\_04\_01, XX\_1\_04\_02, XX\_1\_04\_03, XX\_1\_04\_04 og XX\_1\_04\_05.

Sjá einnig gataplön og teikningar annarra hönnuða sem tilheyra þessu verki.



Hæðarsetning yfirborðs eru skilgreind á teikningum arkitekta.

Hortf er niður á götlið. Veggir ofan plötu eru sýndir með heilum línur, veggir og bitar neðan plötu eru sýnd með brotnum línur. Járn í efri brún plötu eru sýnd með heilum línur og eru auðkennd með bókstafnum T. Járn í neðri brún plötu eru sýnd með brotnum línur og eru auðkennd með bókstafnum B.

Verktaki skal hafa samband við hönnuð ef eitthvað er óljóst.

Gat í plötu

Ef góti eru stærri en 200 mm skal járnbanda kringum gatið sjá teikningu XX\_1\_23\_01

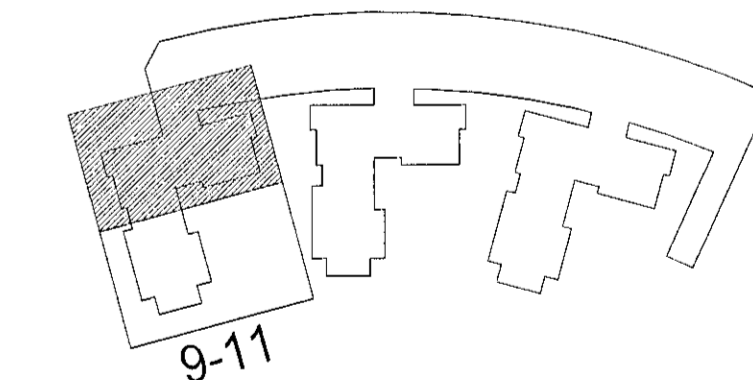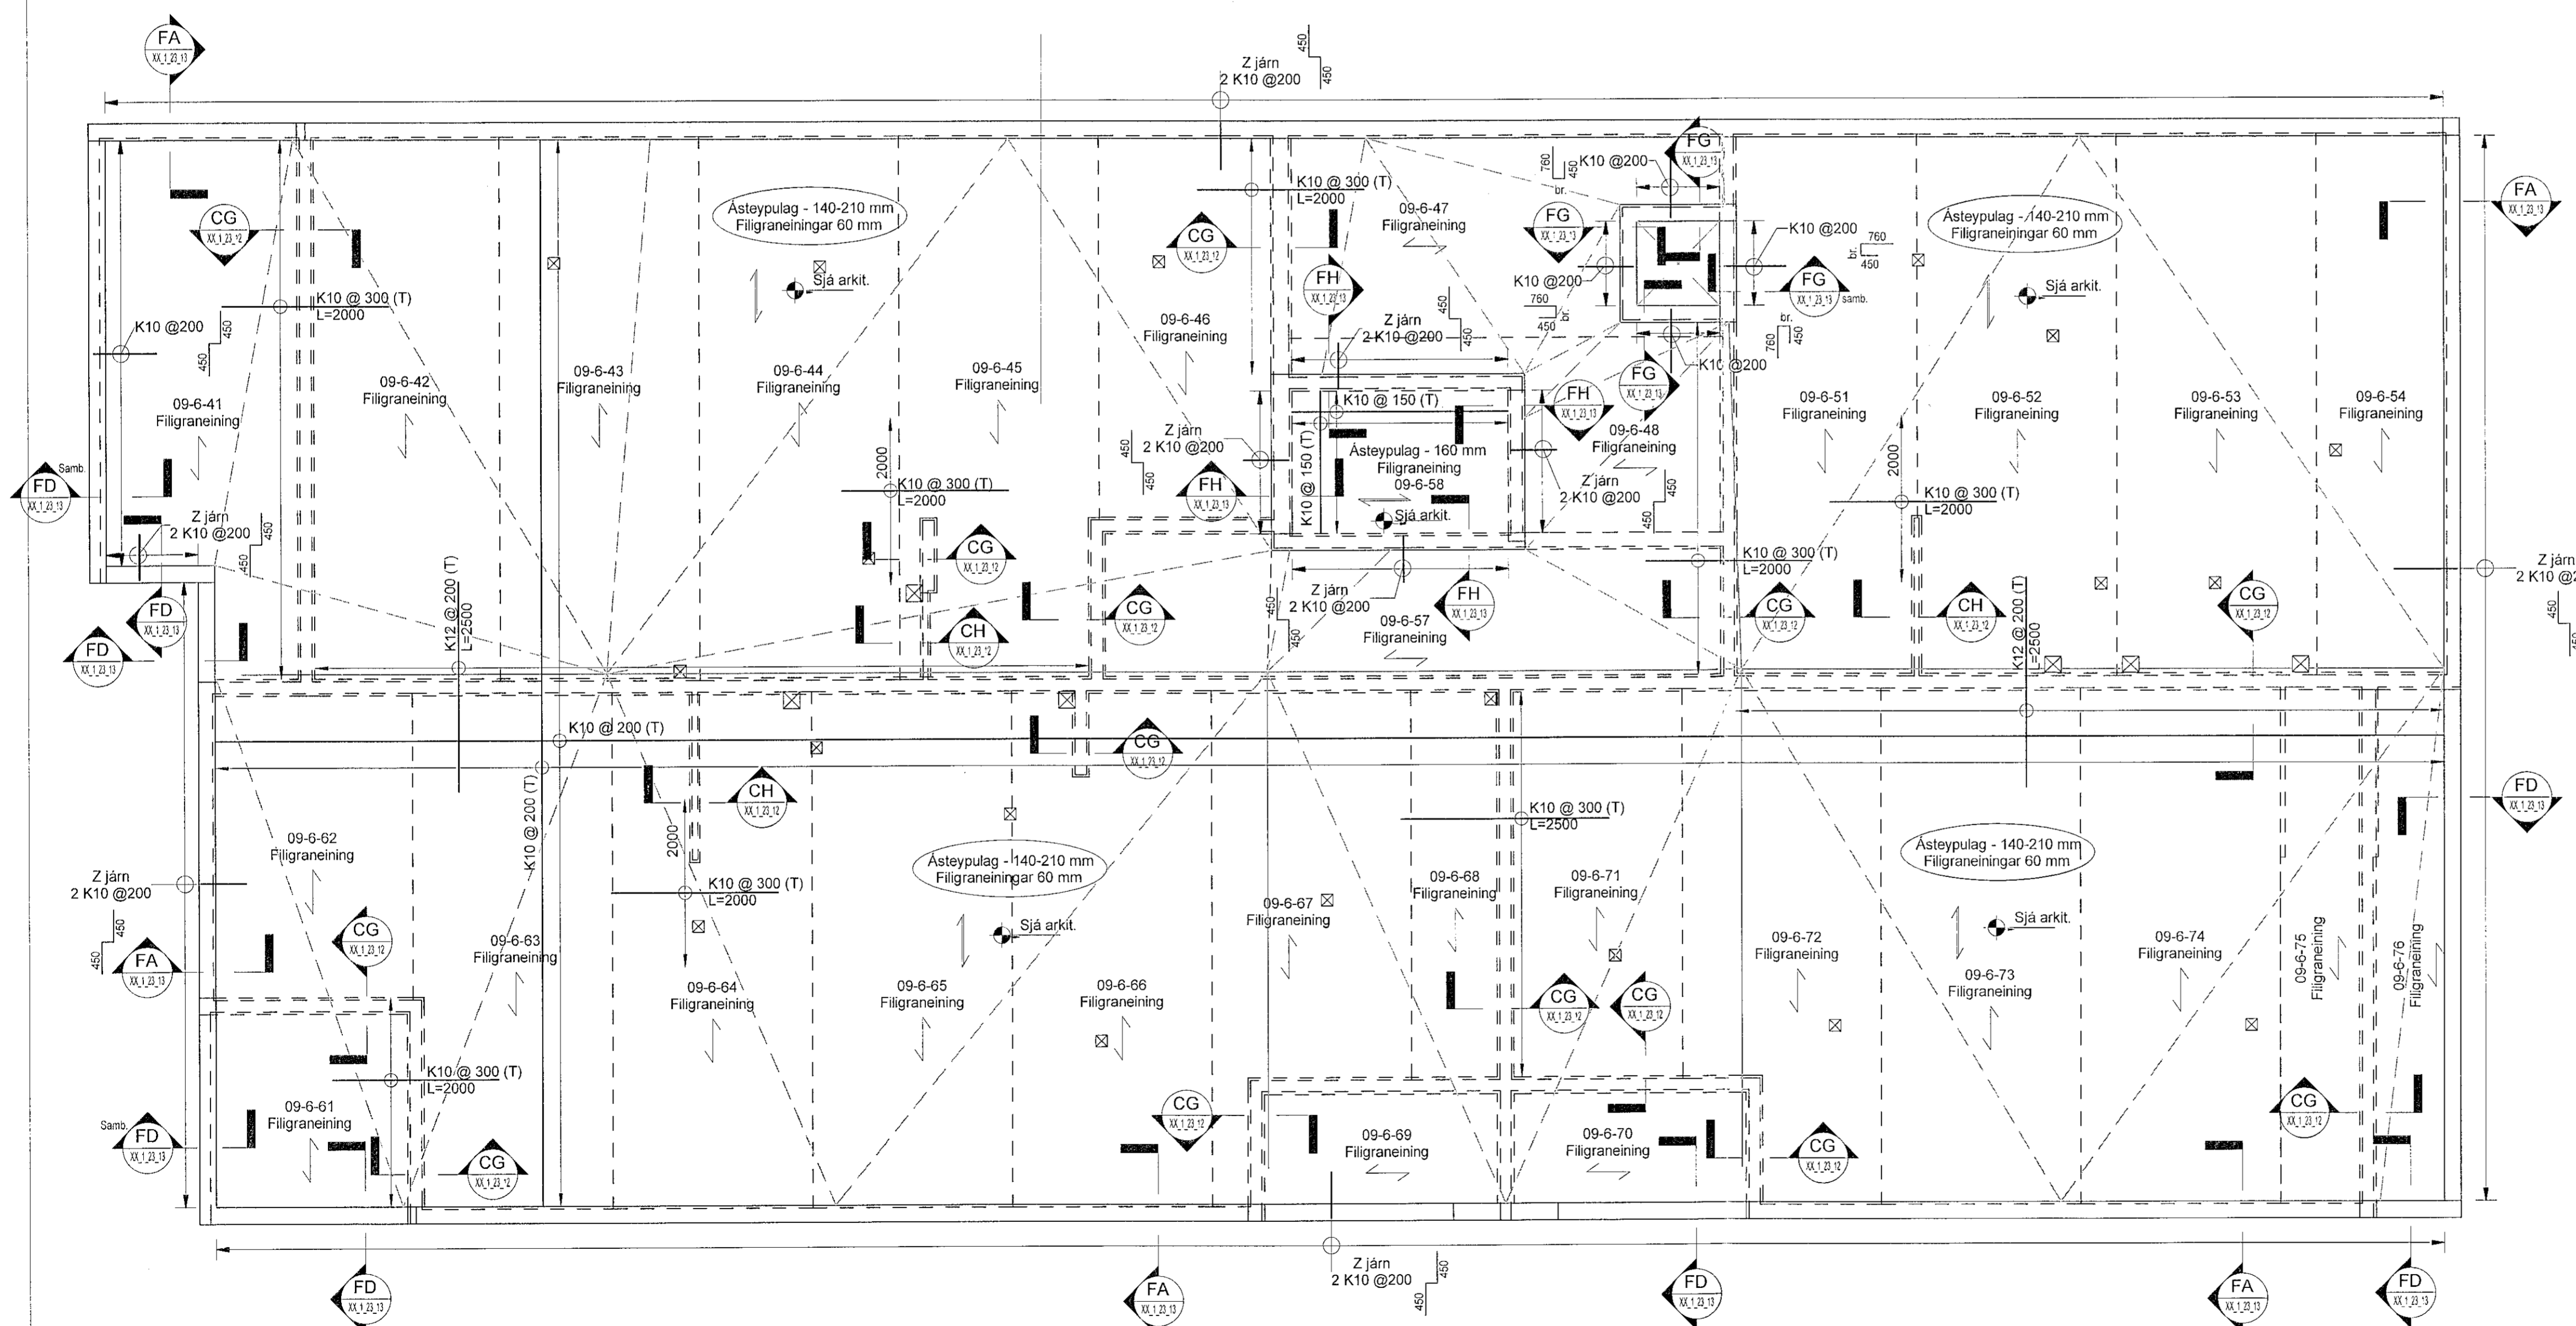

Hringhamar 9-11  
221 Hafnarfirði

Burðarvirki  
Járnbanding  
Grunnmynd 7. hæð (þak)

TEIKNINGAR	BLAÐSTYFUR	HANNAÐ	ÓO
9354-001	A1	TEIKNAD:	MG
07_1_21_01		YFERFAR:	BJP
DAGS	MELKVARÐI	ÚTGÁFA	
02.09.2022	1 : 50	C	

Útgáfuamer og dagsetning aðalskipaðar: Framútgáfa 12.04.2022

Höfundur: Bjarni Jón Pálsson kt. 291163-5139  
Höfundur(sjón): Haraldur Ingvarsson kt.030956-3389

