

Útg.	Dags.	Skýring	Brafi/ Yfirf.
A	02.09.22	Verktækning	OO BJP
B	02.11.22	Uppfæra Filigræningar og útsæði	OO BJP
C	25.01.23	Uppfæra gólfplötu	OO BJP

Skýrningar

Öll mál eru í mm, nema hæðarkortar í m.

Sjá almenn skýringablað, XX_1_04_01, XX_1_04_02, XX_1_04_03, XX_1_04_04 og XX_1_04_05.

Sjá einnig gataplön og teikningar annarra hönnuða sem tilheyra þessu verki.

Hæðarsetning yfirborðs eru skilgreind á teikningum arkitekta.



Hortt er niður á gólfú. Veggir ofan plötu eru sýndir með heilum línum, veggir og bitar neðan plötu eru sýndir með brotnum línum.

Járn í efri brún plötu eru sýnd með heilum línum og eru aukend með bókstafnum T. Járn í neðri brún plötu eru sýnd með brotnum línum og eru aukend með bókstafnum B.

Verktaki skal hafa samband við hönnuð ef eitthvað er óljóst.

Gat í plötu

Ef gótt eru stærri en 200 mm skal járnbanda kringsum gatið sjá teikningu XX_1_23_01

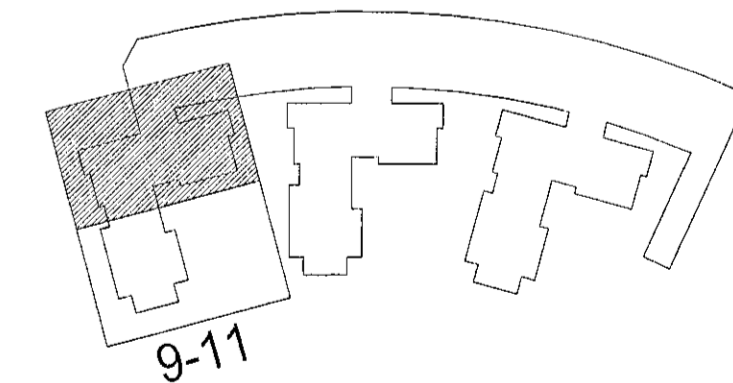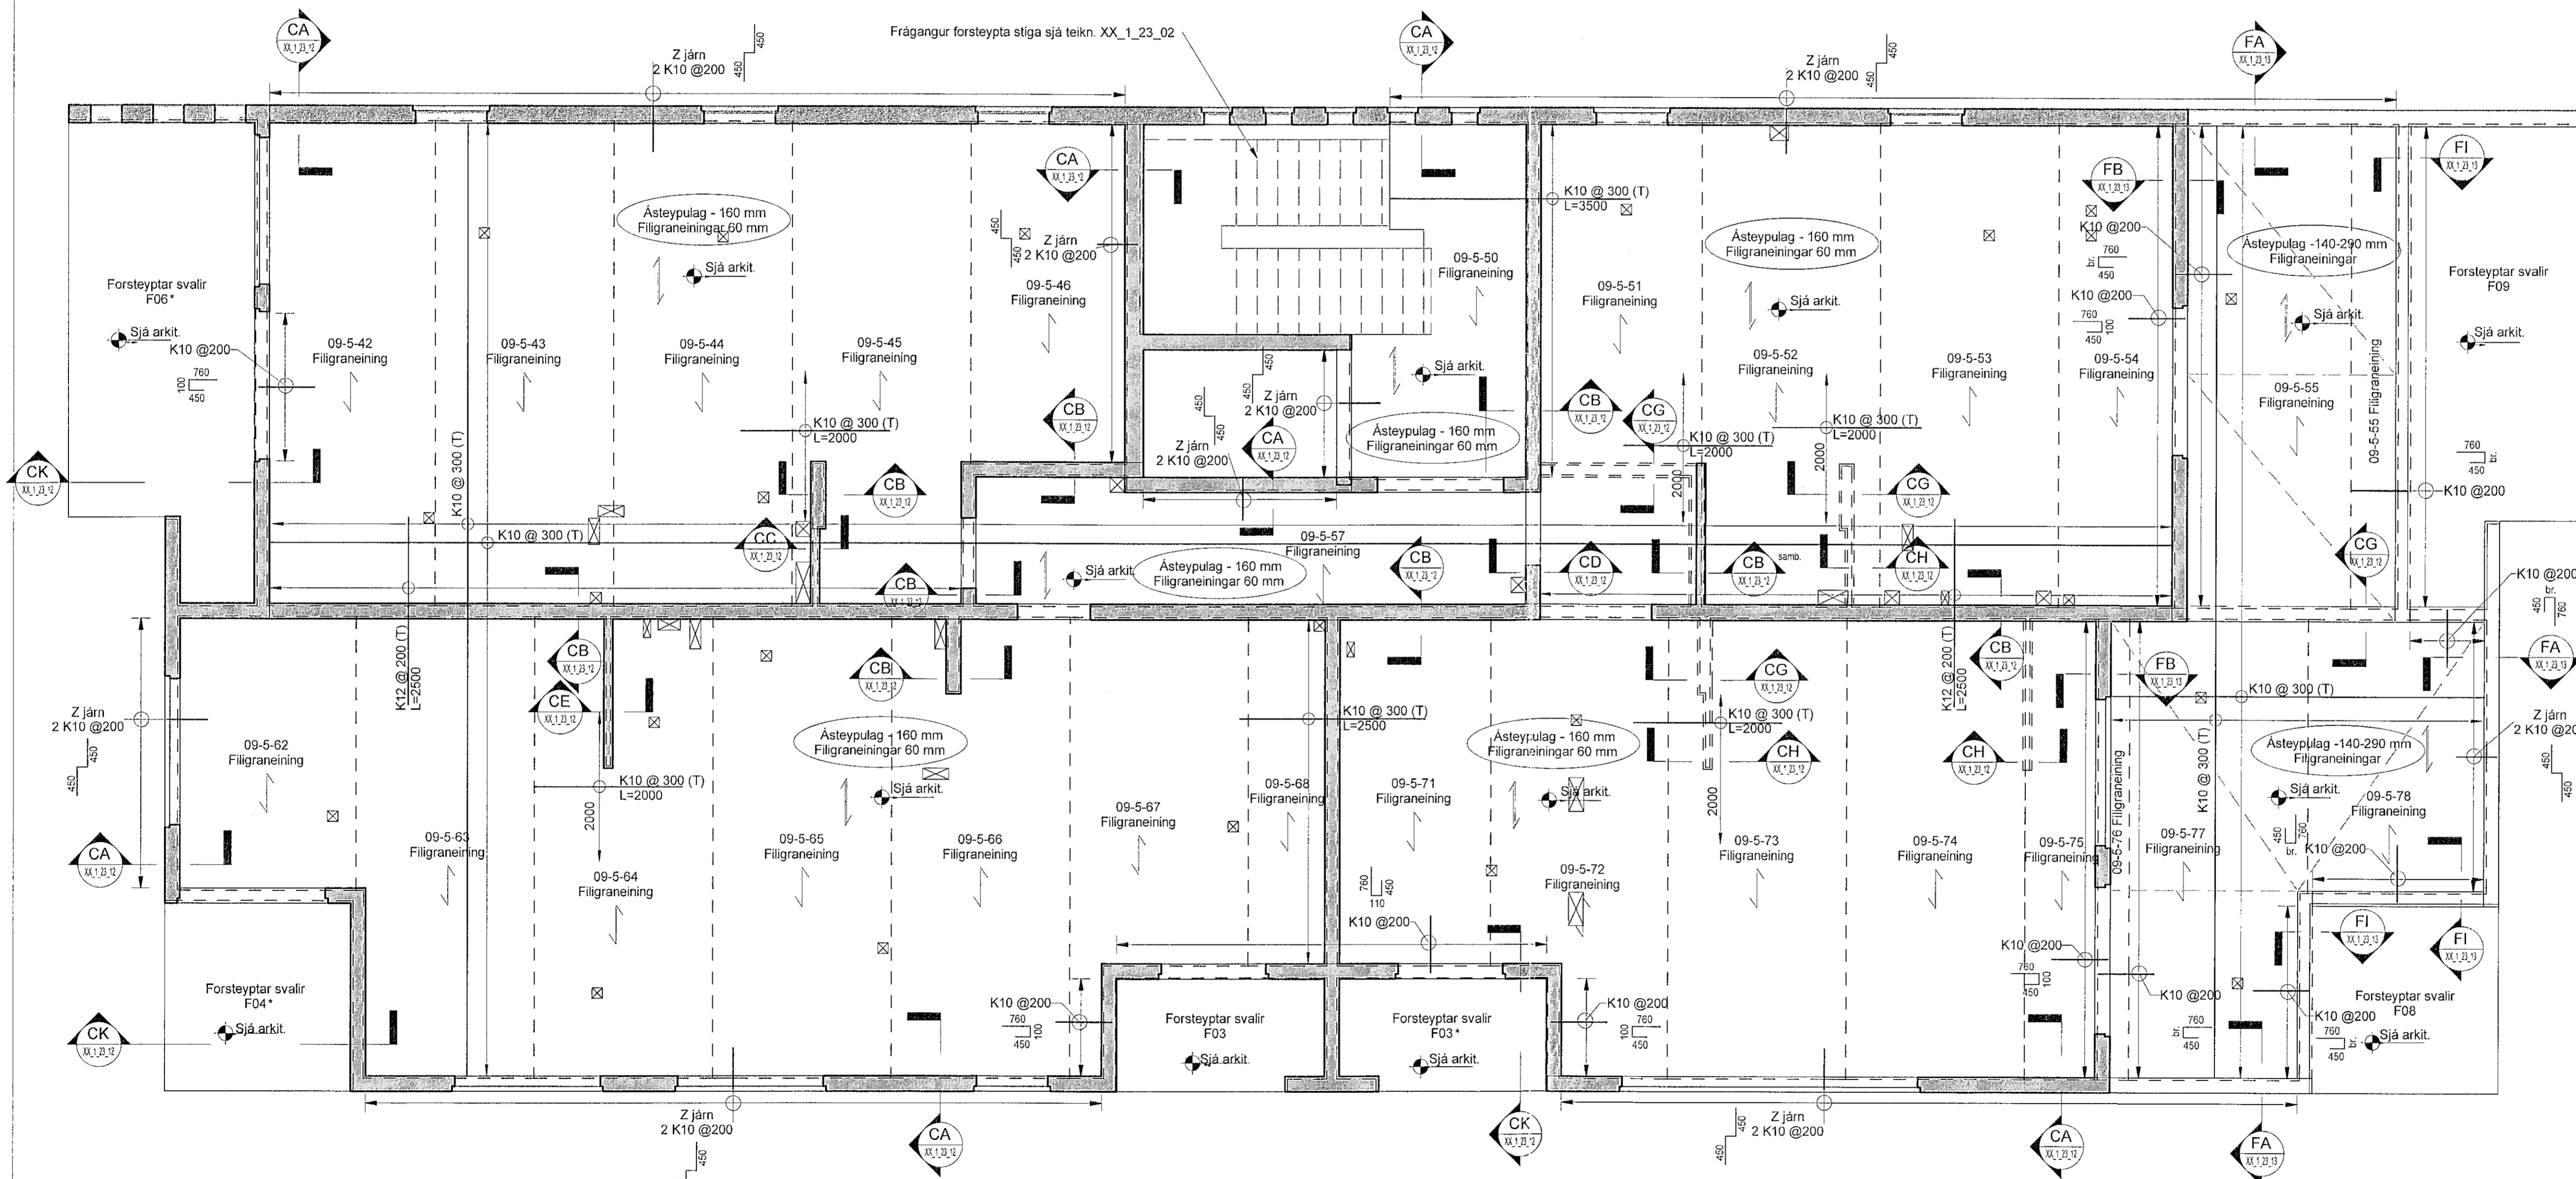

Ringhamar 9-11
221 Hafnarfirði

Burðarvirki
Járnbanding
Grunnmynd 6. hæð

TEIKNINGAR	BLAÐSTOF	HAUWAD	OO
9354-001	A1	TEIKNAD	MG
06_1_21_01		YFRFARAD	BJP
DAGS	MÆLIKVARÐI	ÓTÓFA	
02.09.2022	1 : 50		C

Útgáfunúmer og dagsetning áskappristar: Frumútgáfa 12.04.2022

Höfundur: Þjarni Þjarnarson kt. 291163-5139
Höfundarstjóri: Haraldur Ingvarsson kt.030956-3385

