

Útg.	Dags.	Skýring	Br. af:	Yfirf.
A	02.09.22	Verkefning	00	BJP
B	02.11.22	Fjarlægja vegg	00	BJP
C	25.01.23	Úppfæra gól í gólfplötu	00	BJP

Skýringar

Öll mál eru í mm, nema hæðarkátar í m.

Sjá almenn skýringabók.
XX_1_04_01, XX_1_04_02, XX_1_04_03, XX_1_04_04 og XX_1_04_05.

Sjá einnig gataplön og teikningar annarra hönnuða sem tilheyra þessu verki.

Hæðarsetning yfirborðs eru skilgreind á teikningum arkitekta.



Höft er niður á gólf. Veggir ofan plötu eru sýndir með heilum línum, veggir og bitar neðan plötu eru sýndir með brotum línum.

Járn í efri brún plötu eru sýndir með heilum línum og eru auðkenni með bókstafnum T. Járn í neðri brún plötu eru sýndir með brotum línum og eru auðkenni með bókstafnum B.

Verktaki skal hafa samband við hönnuð ef eitthvað er óljóst.

☒ Gat í plötu

Ef gótt er stærri en 200 mm skal járnbanda kringum gatið sjá teikningu XX_1_23_01

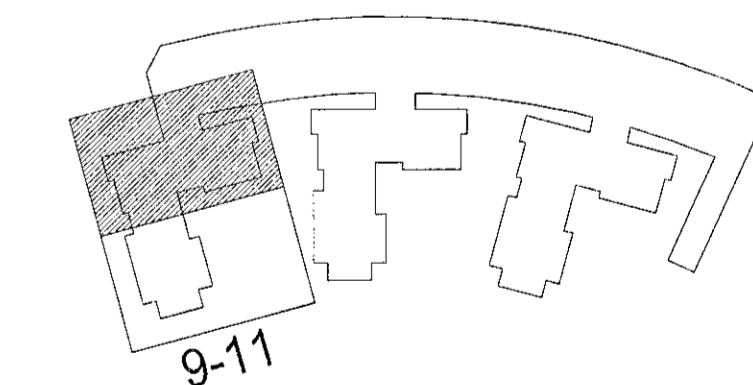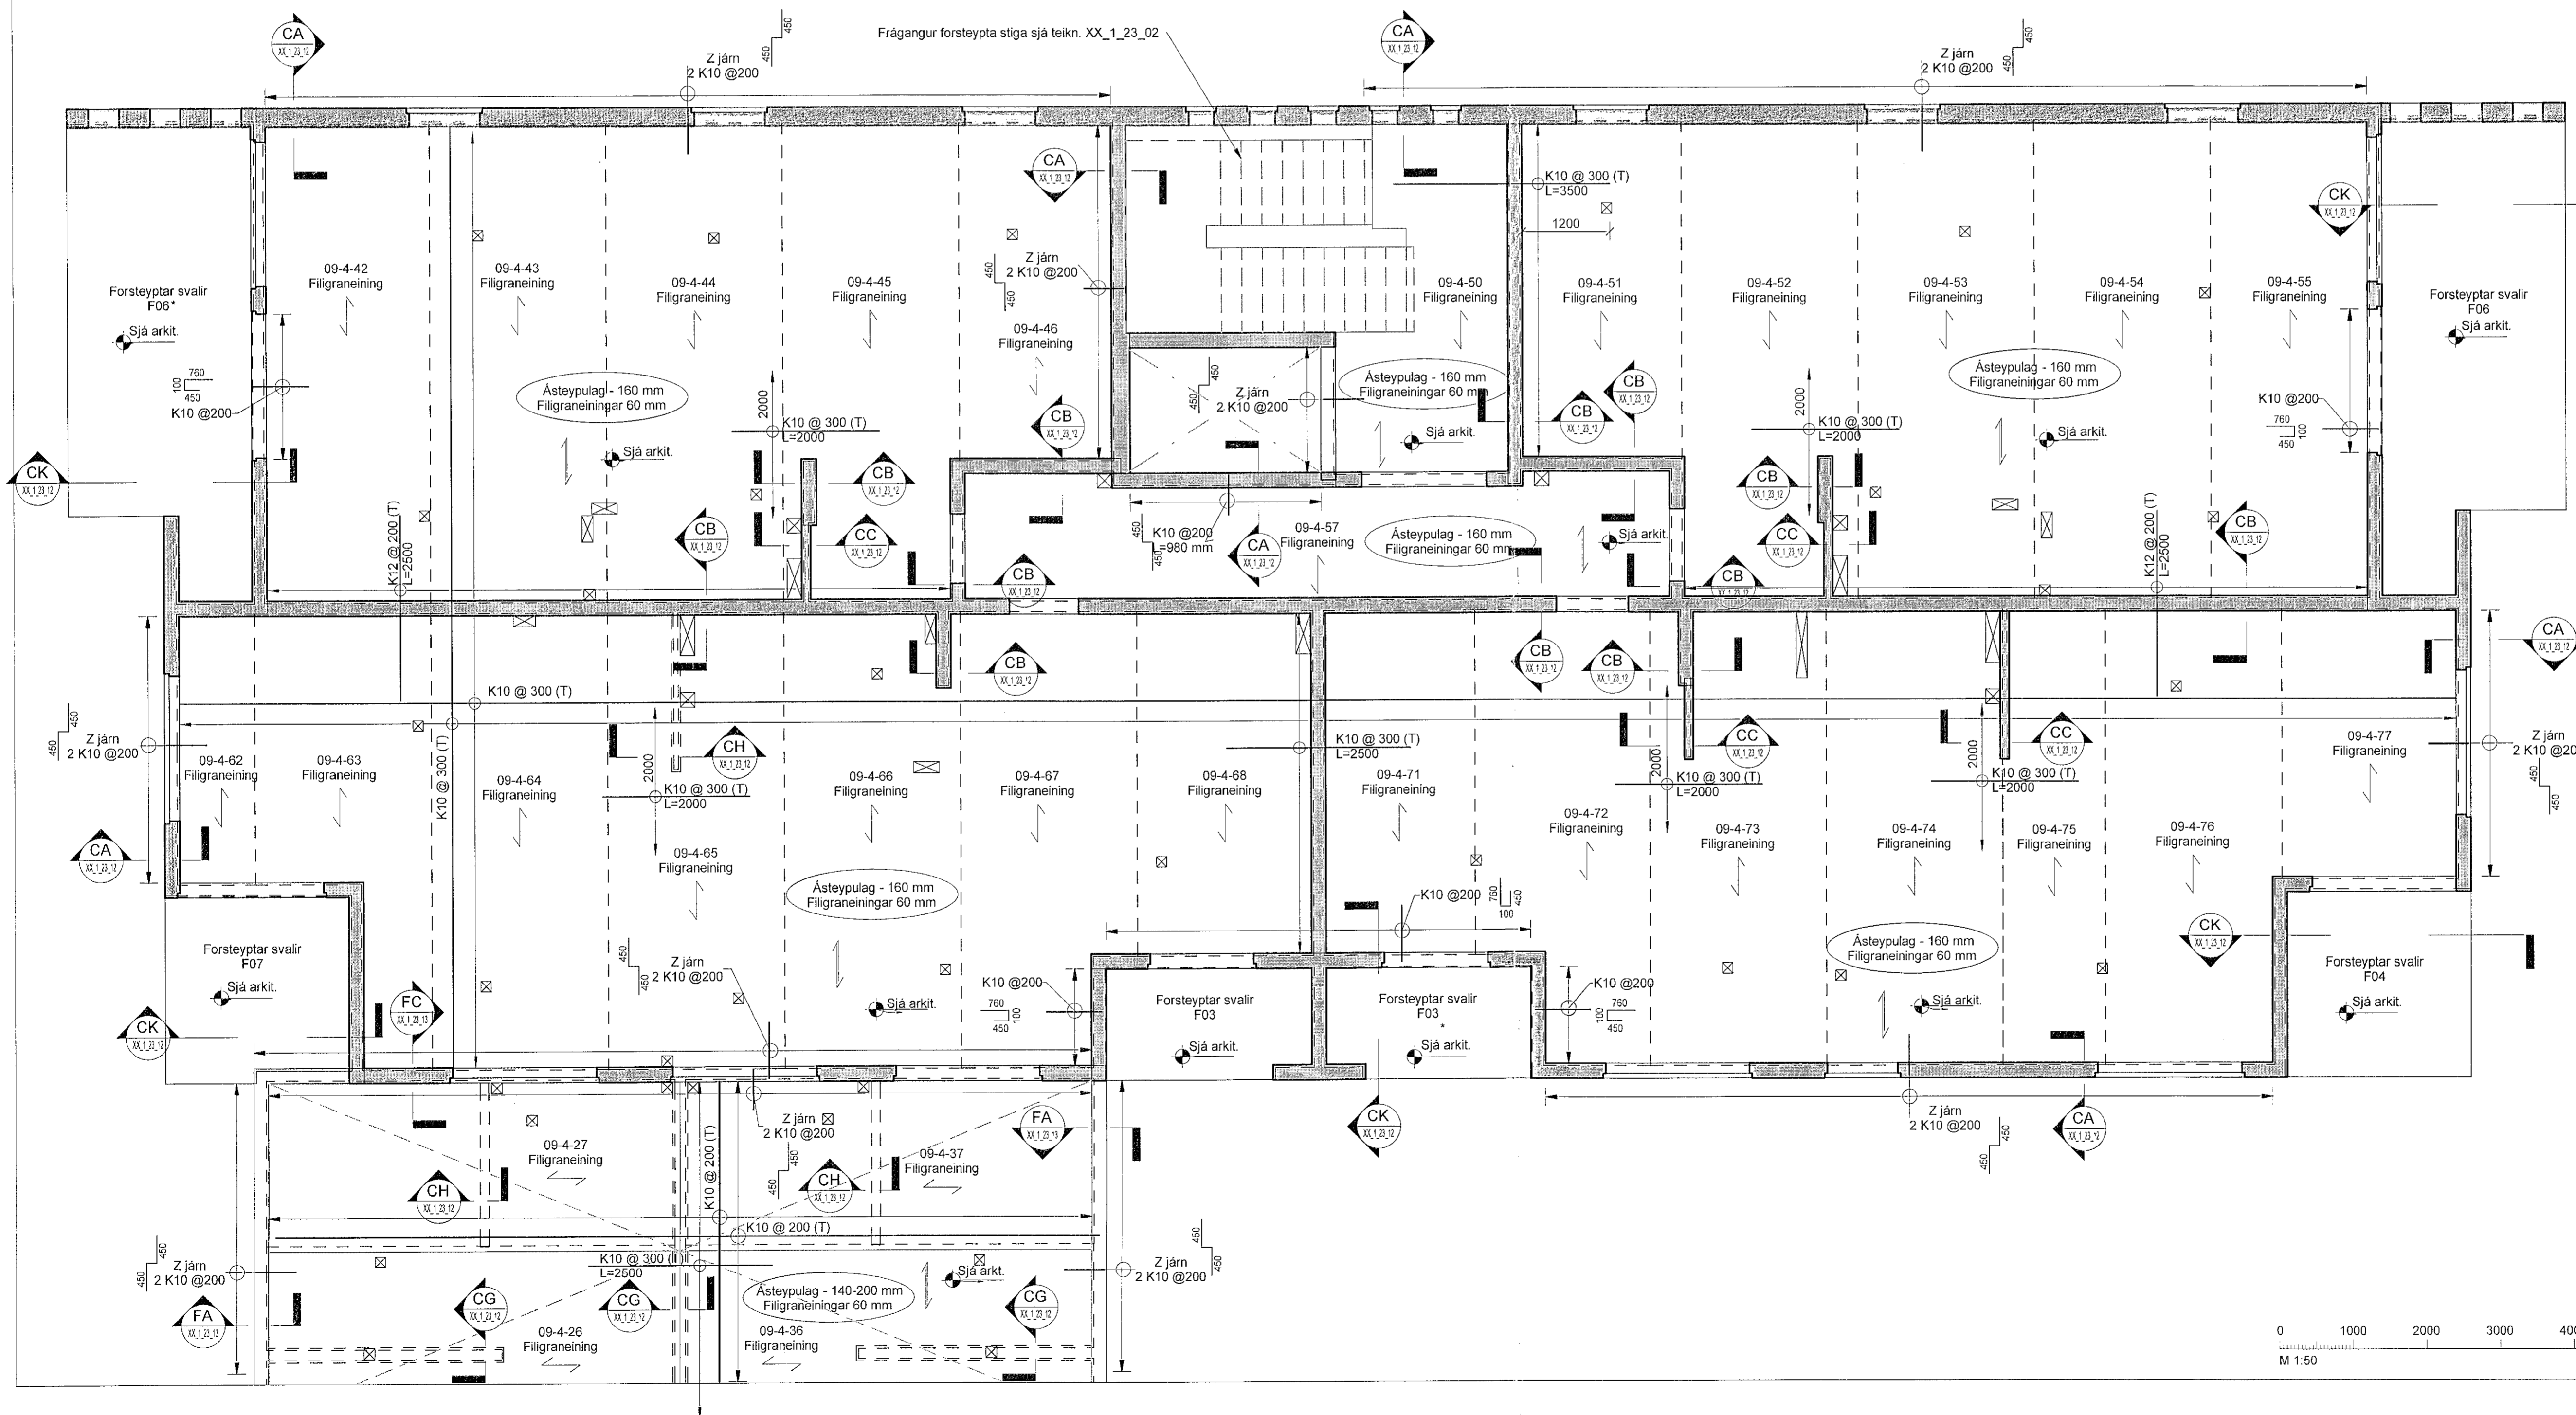

Ringhamar 9-11
221 Hafnarfirði

Burðarvirki
Járnbanding
Grunnmynd 5. hæð

TEKNIKNÚMÉR	ELASTFERÐ	HANNAÐ	ÓÓ
9354-001	A1	TEKNAÐ	MG
05_1_21_01		YFIRFARIR	BJP
DAGS	MELKVARÐI	ÚTGÁFA	
02.09.2022	1:50	C	

Útgáfunúmer og dagsetning aðalútgáfu: Frumútgáfa 12.04.2022

Höfundur: Þjarnir Pálsson kt. 291163-5139
Höfundarvörð: Haraldur Ingvarsson kt. 030956-3388

