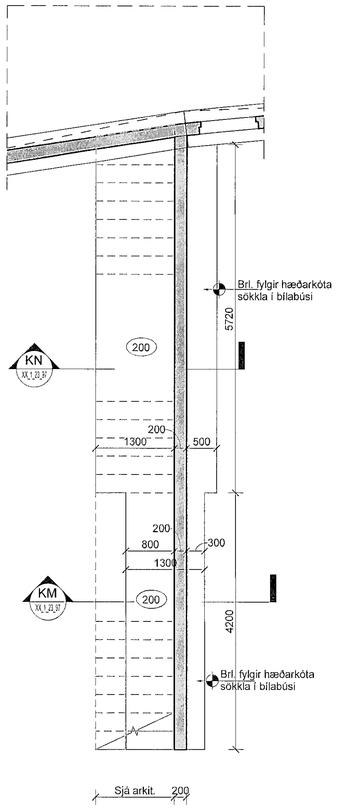

Útistigi á milli húsa A og B

1 : 50

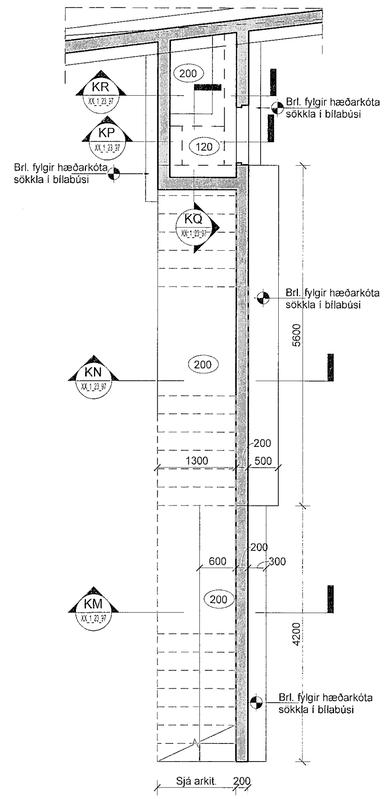

Útistigi á milli húsa B og C

1 : 50

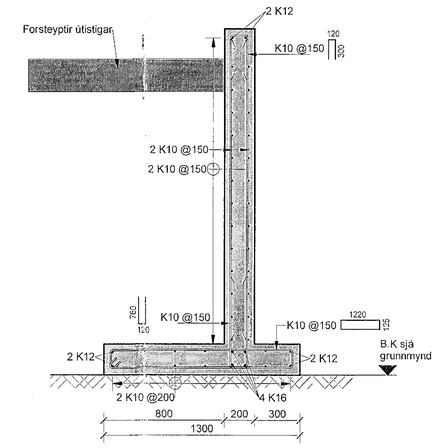

Snið KM

KM XX_1_23_97 1 : 20

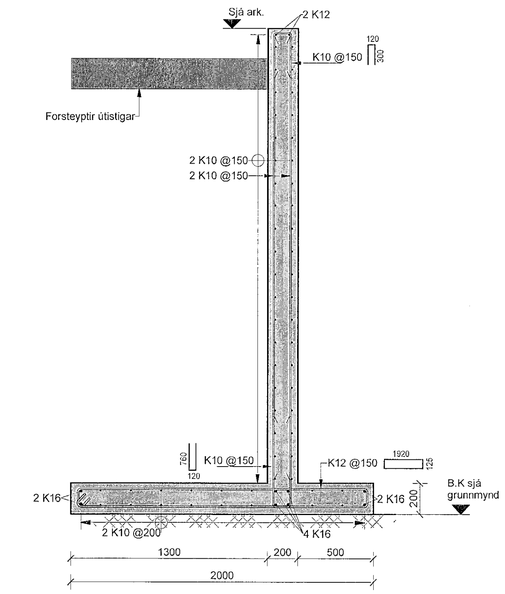

Snið KN

KN -1_1_21_92 1 : 20

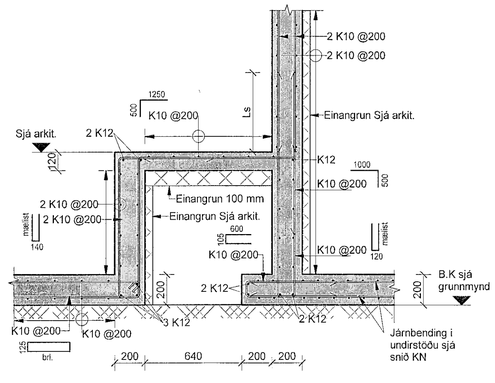

Snið KQ

KQ -1_1_21_93 1 : 20

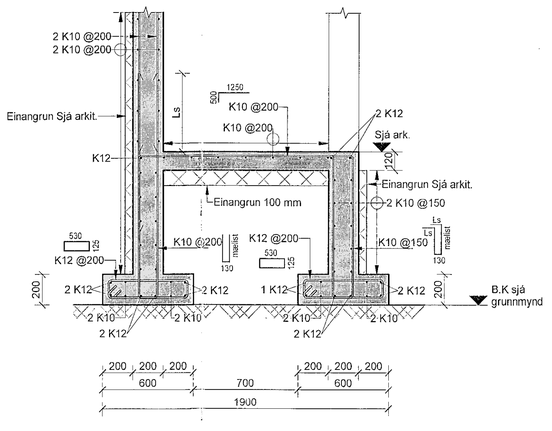

Snið KP

KP -1_1_21_93 1 : 20

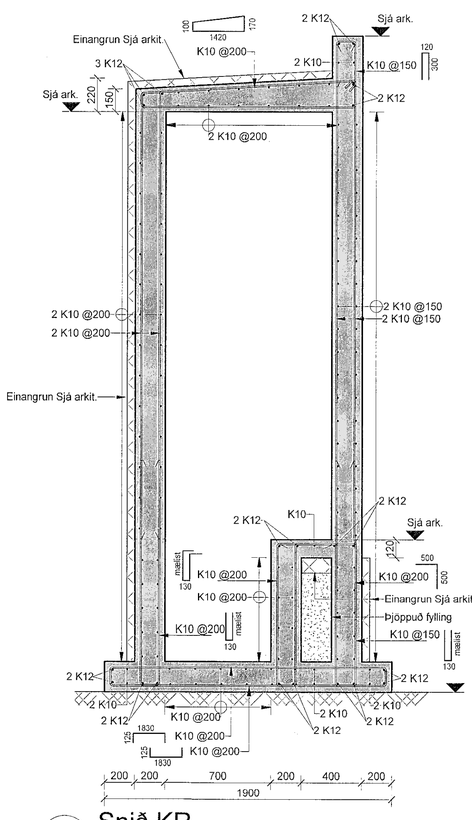

Snið KR

KR -1_1_21_93 1 : 20

0 500 1000 1500 2000 mm

M 1:20

Vistað: 30.1.2023 15:21:52 Útprentun: 30.01.2023

Útg.	Dags.	Skýring	Br.af:	Yfirf.
A	30.01.23	Verkteikning	ÓO	BJP

Skýringar

Öll mál eru í mm. nema hæðarkótar í m.

Sjá almenn skýringablöð, XX_1_04_01, XX_1_04_02, XX_1_04_03, XX_1_04_04 og XX_1_04_05.

Sjá einnig gataplön og teikningar annarra hönnuða sem tilheyra þessu verki.

Verktaki skal hafa samband við hönnuð ef eitthvað er óljóst.

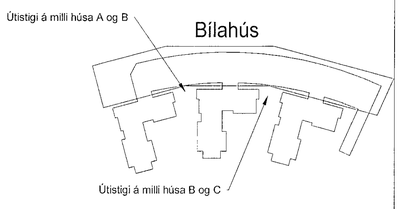

EFLA

Hringhamar 9-19. Bílahús

221 Hafnarfirði

Burðarvirki
Járnbending
Útistigi við bílahús - Grunnmynd og snið

TEIKNINÚMER	BLAÐSTÆRÐ	HANNAÐ:	ÓO
9354-001	A1	TEIKNAÐ:	MG
XX_1_23_97		YFIRFARIÐ:	BJP

DAGS.	MÆLIKVARÐI	ÚTGÁFA
30.01.2023	Sýndur á teikningu	A

Útgáfunúmer og dagsetning aðeins uppfærðar: Frumútgáfa 12.04.2022

Hönnuður: Bjarni Jón Pálsson kt: 291163-5139

Hönnunarstjóri: Haraldur Ingvarsson kt:030956-3389