


Útg.	Dags.	Skýring	Brat:	Yfirf.
A	04.07.22	Verkefning	OO	BJP
B	02.02.23	Taka útsigla úr bió	OO	BJP

Skýringar

Oll mál eru í mm, nema hæðarkótar í m.
Sjá almenn skýringablað, XX_1_04_01, XX_1_04_02, XX_1_04_03, XX_1_04_04 og XX_1_04_05.
Sjá einnig gataplön og teikningar annarra hönnuða sem tilheyra þessu verki.
Hæðarsetning yfirborðs eru skilgreind á teikningum arkitekta.
Horft er niður á gólfð. Veggir ofan plötu eru sýndir með heilum línum, veggir og bitar neðan plötu eru sýndir með brotnum línum.
Járn í efri brún plötu eru sýnd með heilum línum og eru auðkennd með bókstafnum T. Járn í neðri brún plötu eru sýnd með brotnum línum og eru auðkennd með bókstafnum B.
Verktaki skal hafa samband við hönnuð ef eitthvað er óljóst.
 Gat í plötu
Ef gót eru stærri en 200 mm skal járnbanda kringum gatíð sjá teikningu XX_1_23_01

*Stafna (langjárna nær yfirborði) fylgir langveggjum bílahús

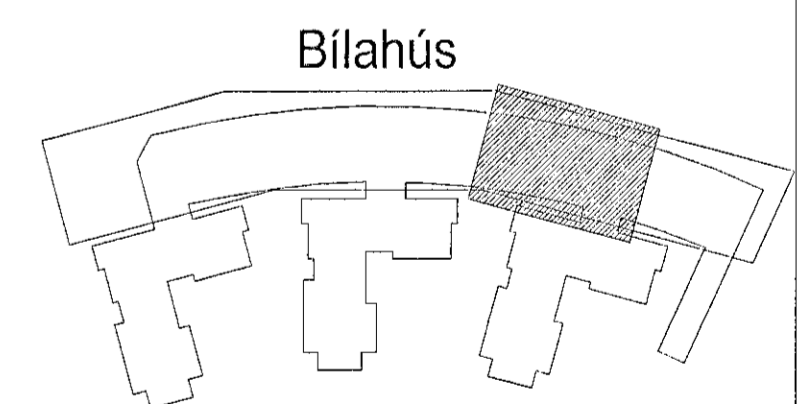

Hringhamar 9-19. Bílahús
221 Hafnarfirði

Burðarvirki
Járnbanding
Grunnmynd 1 hæð (jarðhæð)

TEKNI-NÚMÉR	BLAÐSTYRÐ	HANNAÐ	ÓÓ
9354-001	A1	TEKNAÐ	MG
00_1_21_94		YFRIFARÐ	BJP
DAGS	MÁLKVARÐI	ÚTGÁFA	
		1 : 50	B

Ógáttarver og dagsetning útskýringa: Framútgáfa 12.04.2022
Höfundur: Bjarni Jón Pálsson M: 291163-5139
Hönnunaryfir: Haraldur Ingvarsson M: 630959-3389

