

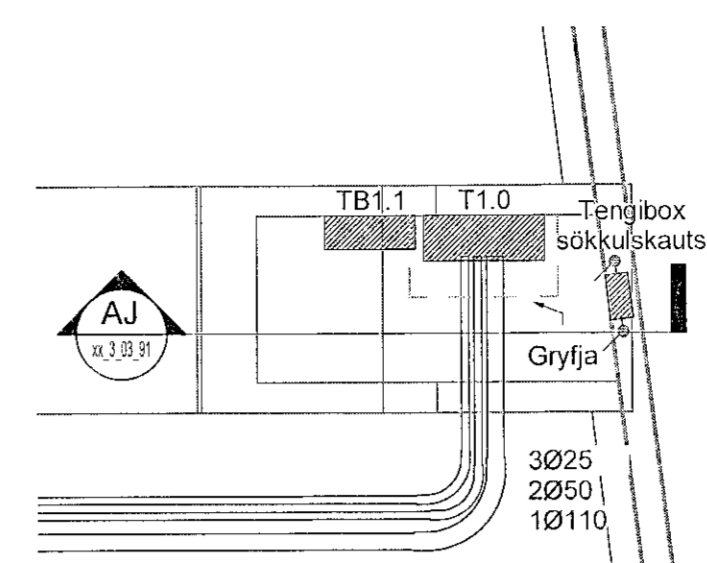


Visað 2.12.2022 09:17:11 Úpsettur: 02.12.2022

Útg.	Dags.	Skýring	Br.af: Yfirf.
A	02.12.2022	Verkefning	GES AJ

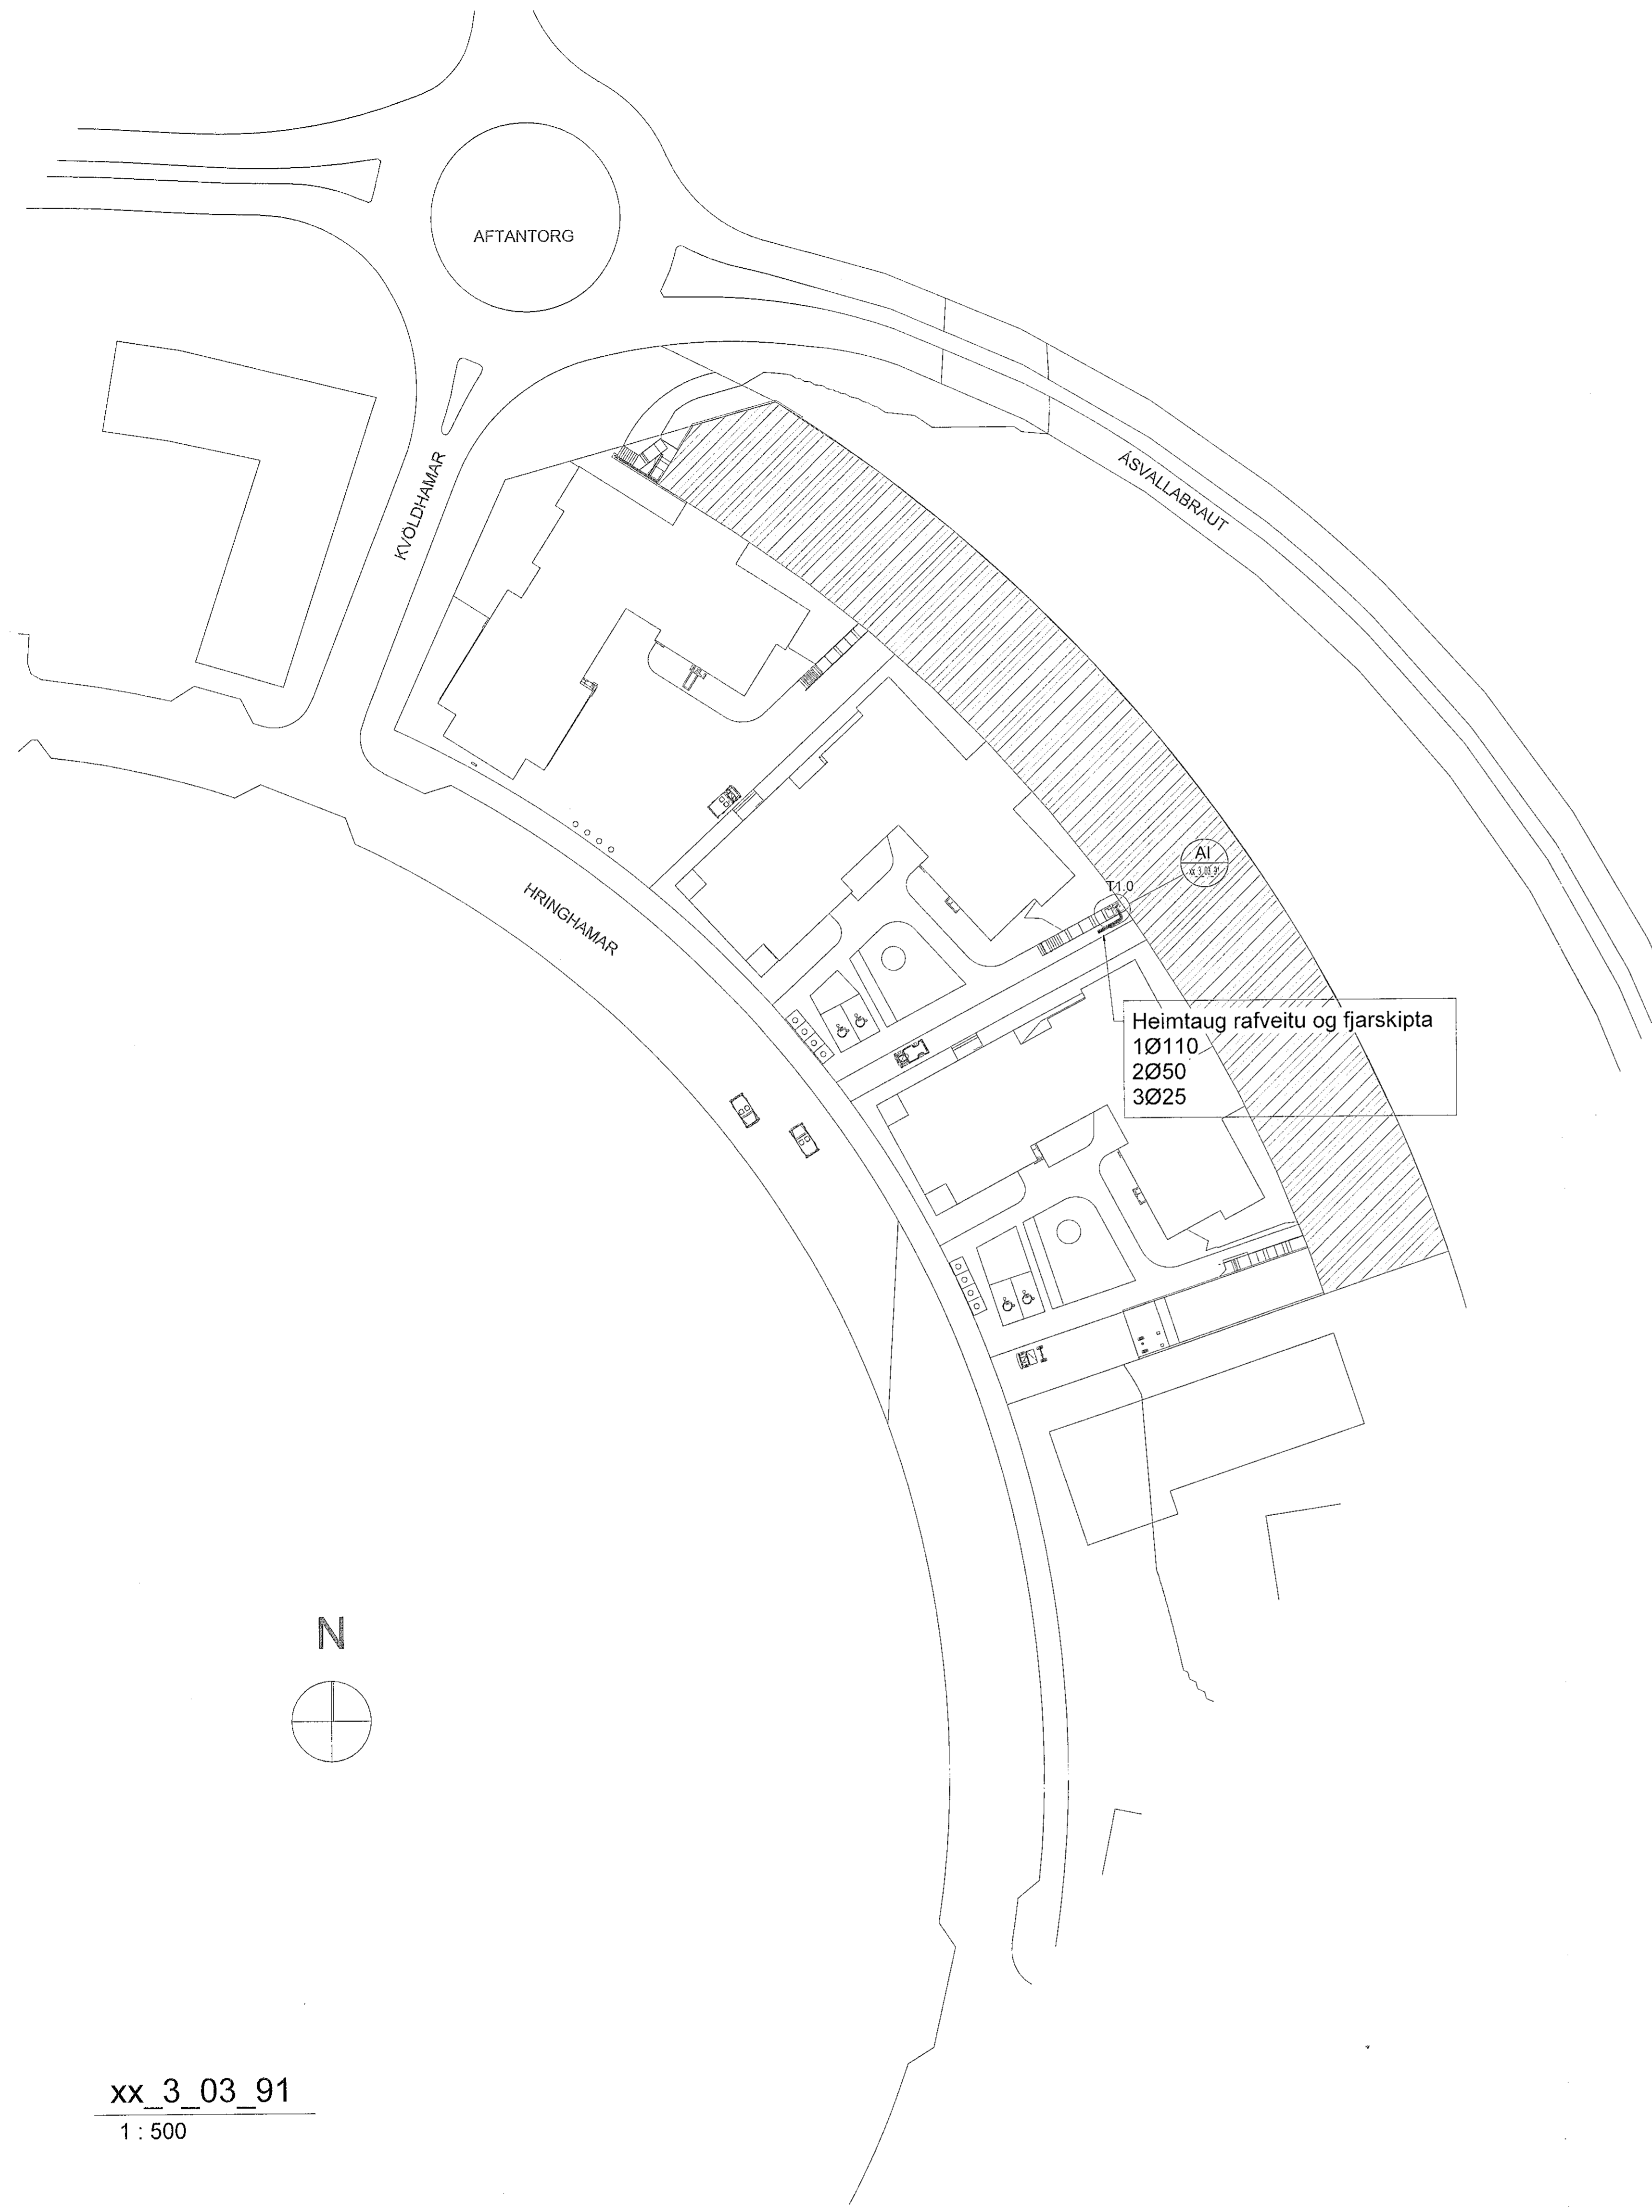


AI Deili AI
xx_3_03_91 1 : 50

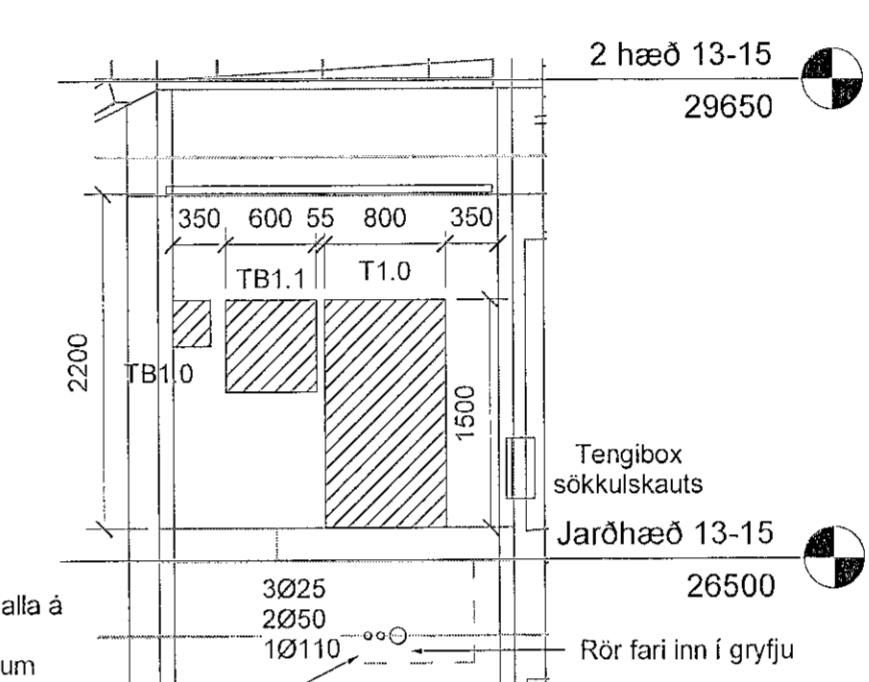


Hafa skal vatnshalla á rörum og þetta meðfram strengjum þannig að vatn renni ekki inn í gryfju, ónotubum rörum skal loka

AJ Snið AJ
xx_3_03_91 1 : 50

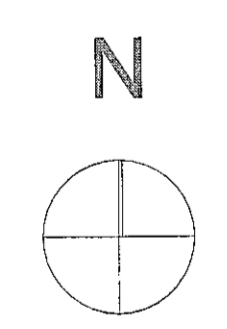

xx_3_03_91
1 : 50

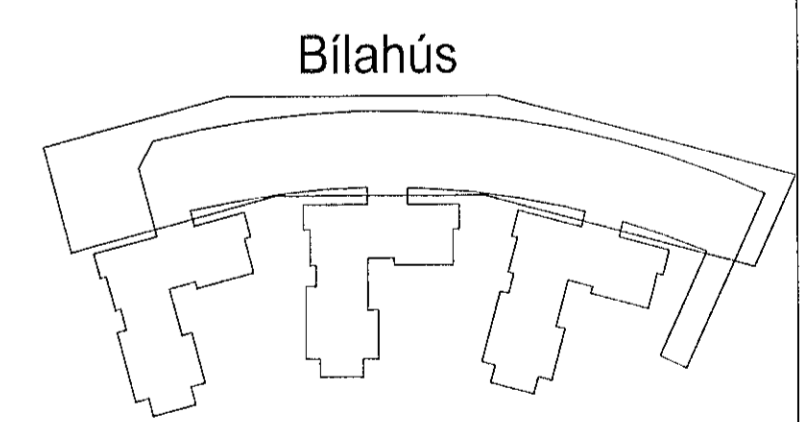

Hringhamar Bilahús
221 Hafnarfjörður

Rafkerfi
Afstöðumynd

TEIKNINÚMUR	BLADSTÆRÐ	HANNAÐ	GESIÐ/ÞW
9354-001	A1	TEIKNAR: LRR	
xx_3_03_91		YFIRFARÐ: AJ	
DAGS	MÆLIKVÆÐI	ÚTGÁFA	
02.12.2022	Sýndur á teikningu	A	

Útgáfunúmer og designdagur skráðastofnar: Frumútgáfa 12.04.2022
Hönnuður: Gunnar Egill Sveinsson kt. 220461-5569
Hönnuðastjafi: Haraldur Ingvarsson kt. 030656-3386

Semur Skovirt