
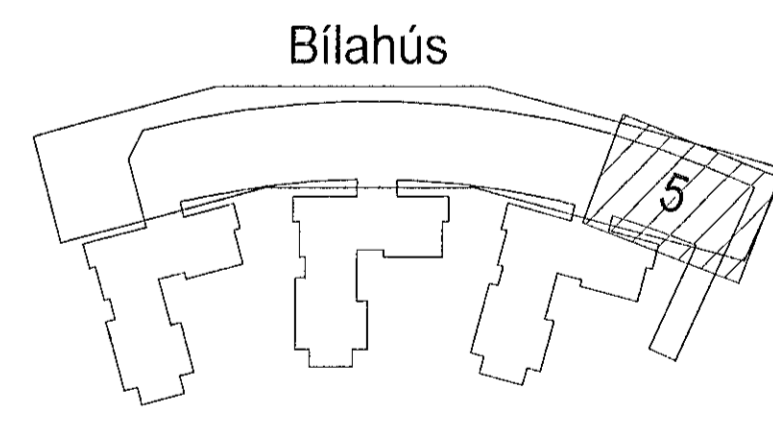


|      |            |             |                 |
|------|------------|-------------|-----------------|
| Útg. | Dags.      | Skýring     | Braf:           |
| A    | 02.12.2022 | Verktökning | Yfirf. GES   A1 |

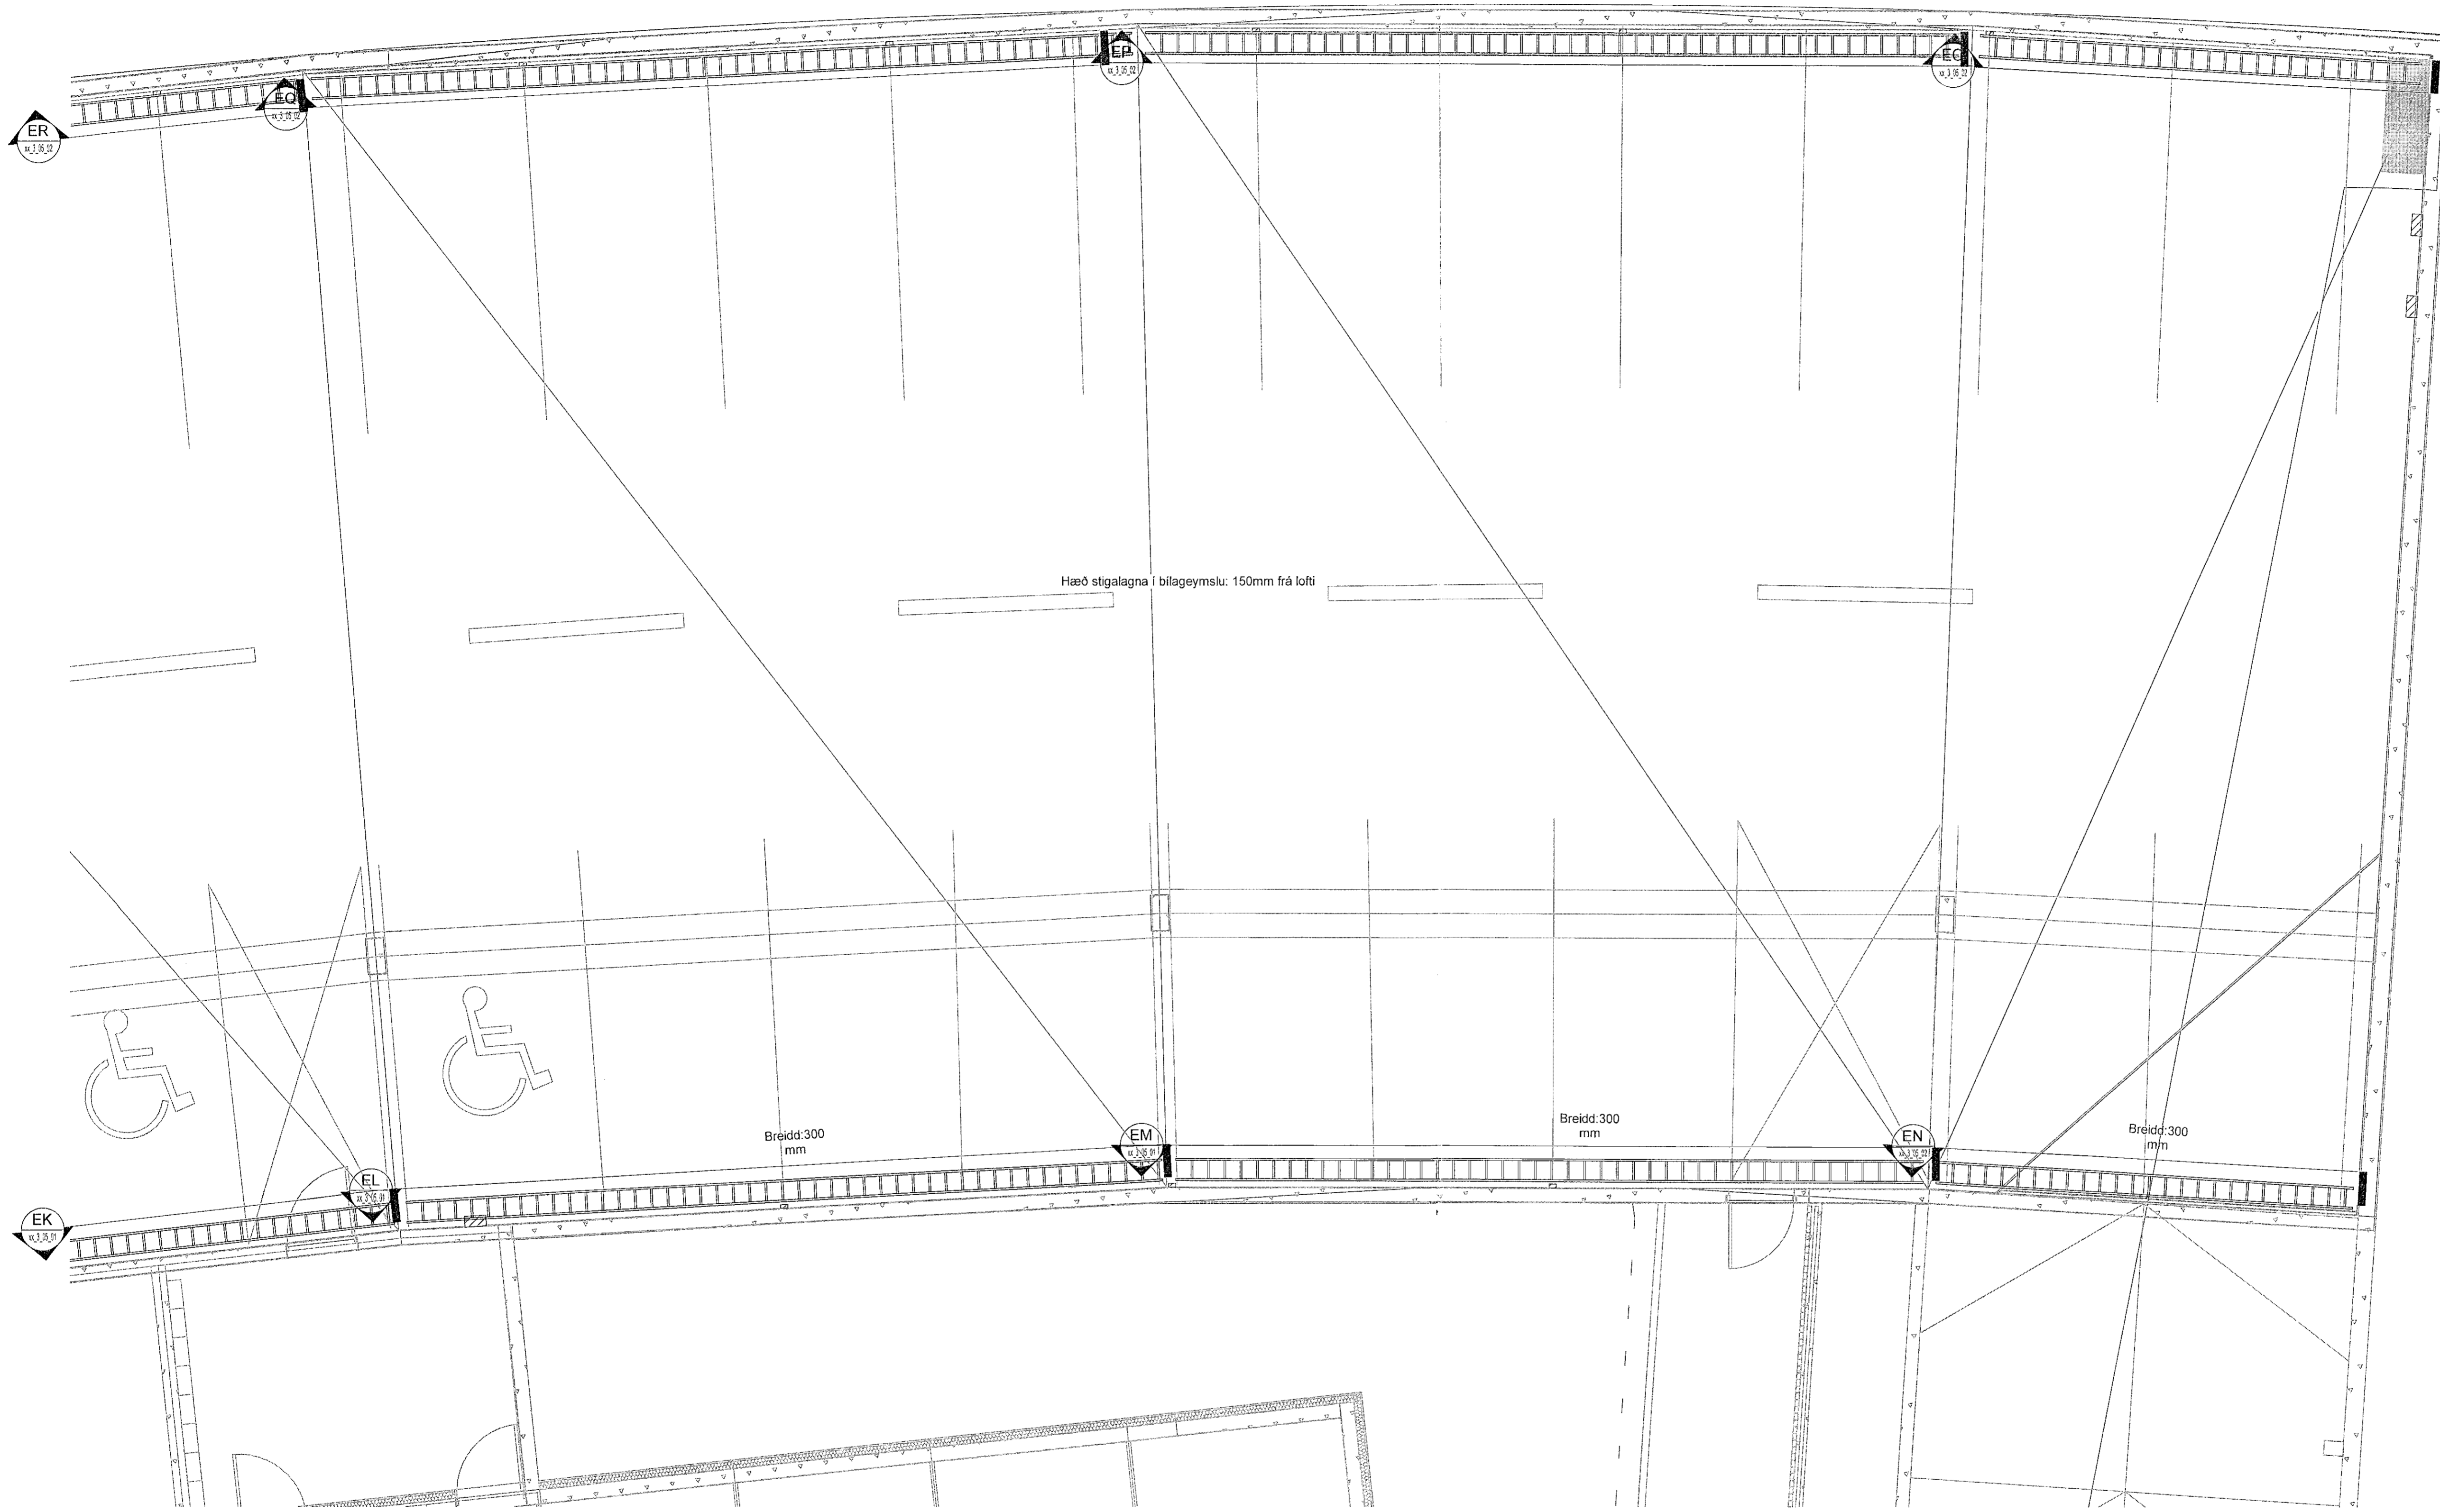

Hringhamar Bílahús  
221 Hafnarfjörður

Rafkerfi  
Lagnaleiðir, rennur og stigar  
0.hæð, hluti 5

|                                      |                     |                                |                      |
|--------------------------------------|---------------------|--------------------------------|----------------------|
| TEIKNINGAR<br>9354-001<br>00_3_14_95 | BLAÐSTJÓRN<br>A1    | HANNAÐ<br>TERÓUNN<br>YFIRFARIR | GESÍPVM<br>LRR<br>A1 |
| DAGS<br>02.12.2022                   | MÆLKVIRDI<br>1 : 50 | ÚTGÁFA<br>A                    |                      |

Útgáfunúmer og dagsetning aðalupplýsinga: Frumútgáfa 12.04.2022  
Höfundur: Gunnar Egill Sverrisson kt. 220461-5558  
Hönnunaraðili: Haraldur Ingvarsson kt. 030956-3389

