
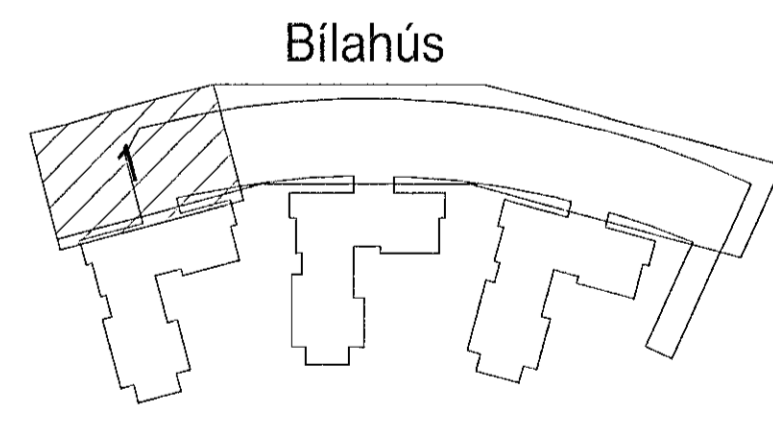


Útg.	Dags.	Skýring	Br. af: Yfirf.
A	02.12.2022	Verkefning	GIES Act

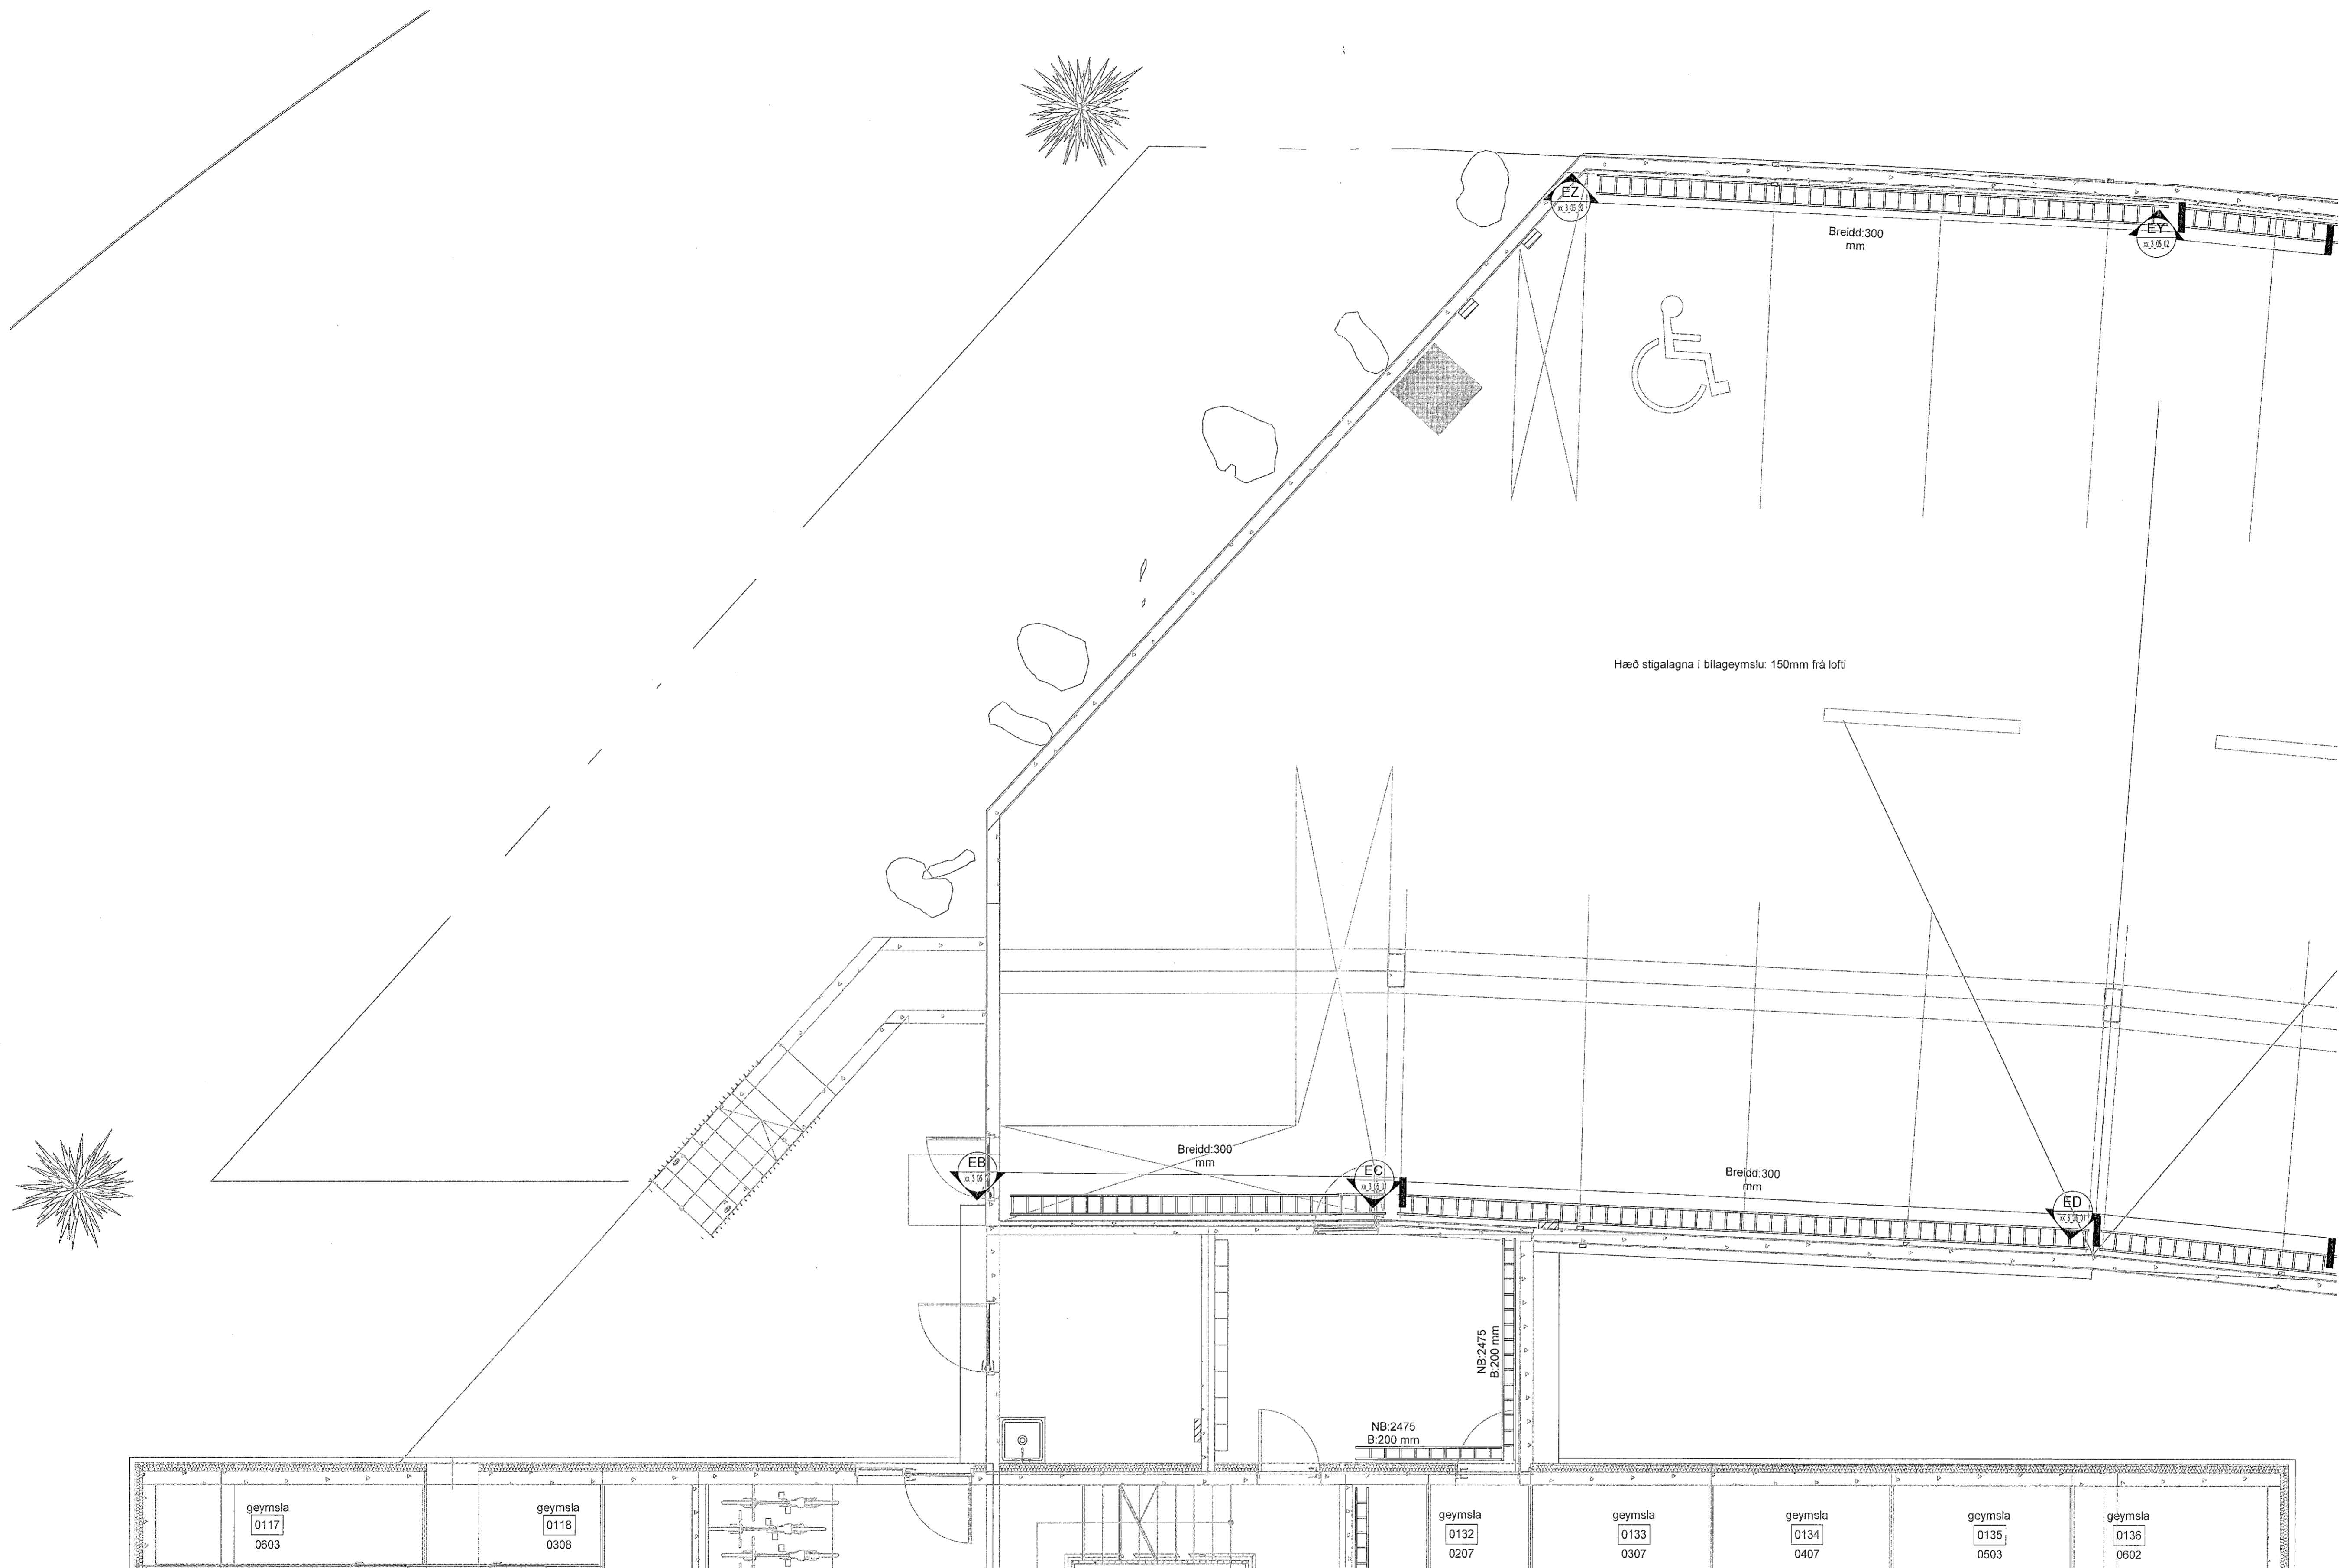

Hringhamar Bílahús
221 Hafnarfjörður

Rafkerfi
Lagnaleiðir, rennur og stigar
0.hæð, hluti 1

TEKNIKNÚMUR	BLAÐSTÆRÐ	HAHNAD	GESIPWMM
9354-001	A1	TEKNIKUR	LRR
00_3_14_91		YFIRFARIR	Act
DAGS	MÆLIKVARSI	ÚTGÁFA	
02.12.2022	1:50	A	

Úgálfundir og dagsetning aðalþröðr: Frumútgáfa 12.04.2022
Höfundur: Gunnar Egill Sverrisson kt. 220461-5599
Hönnunaraðili: Haraldur Ingvarsson kt. 030956-3389

