



Grunnmynd 3. hæð, frárennsli  
 1:50

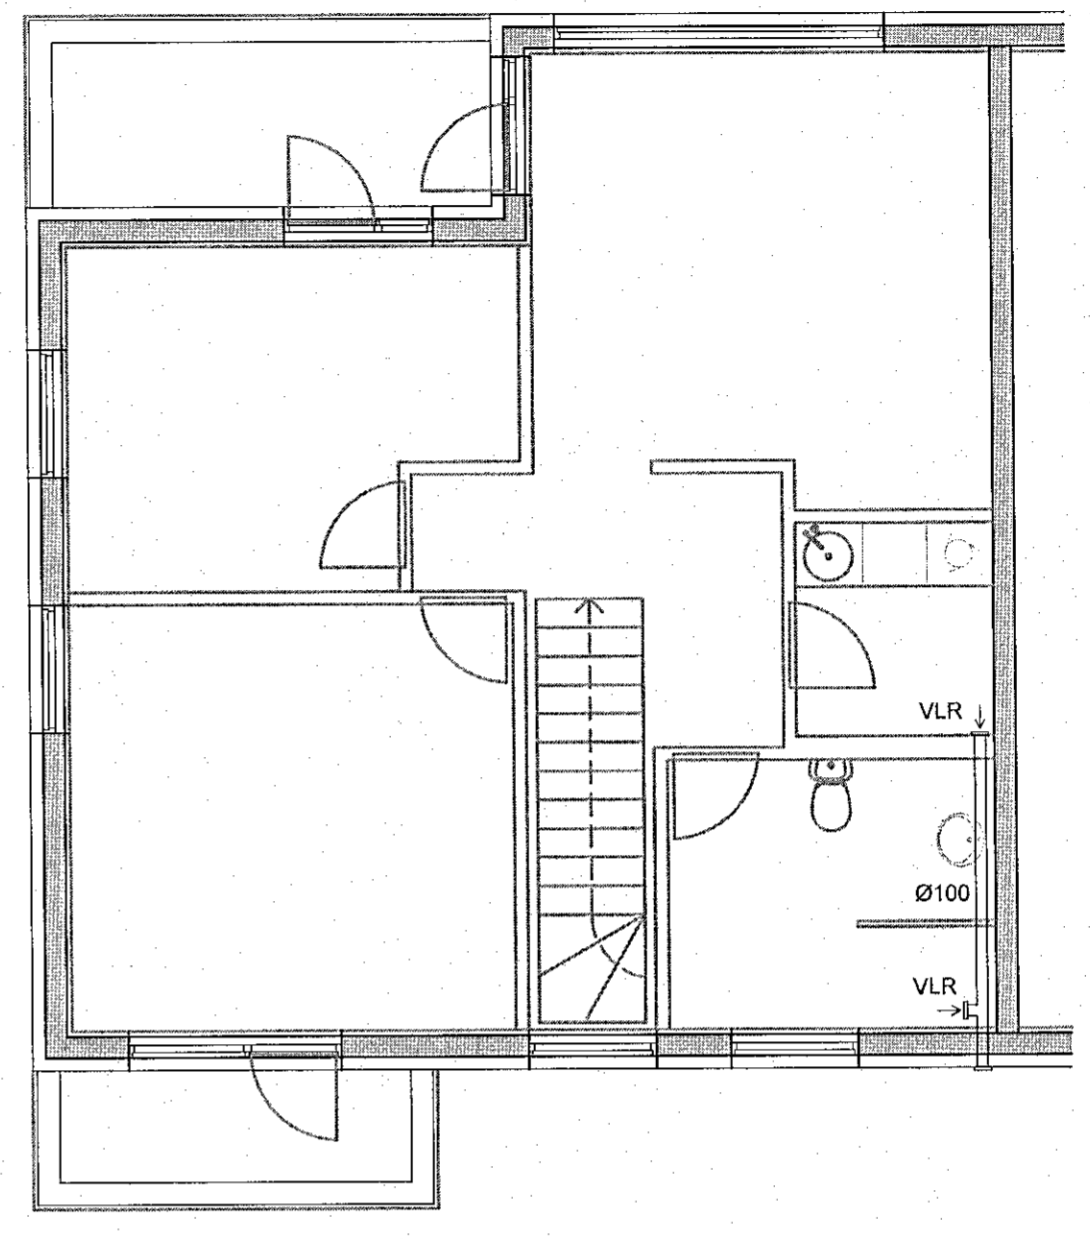

Grunnmynd 3. hæð, loftræsting  
 1:50

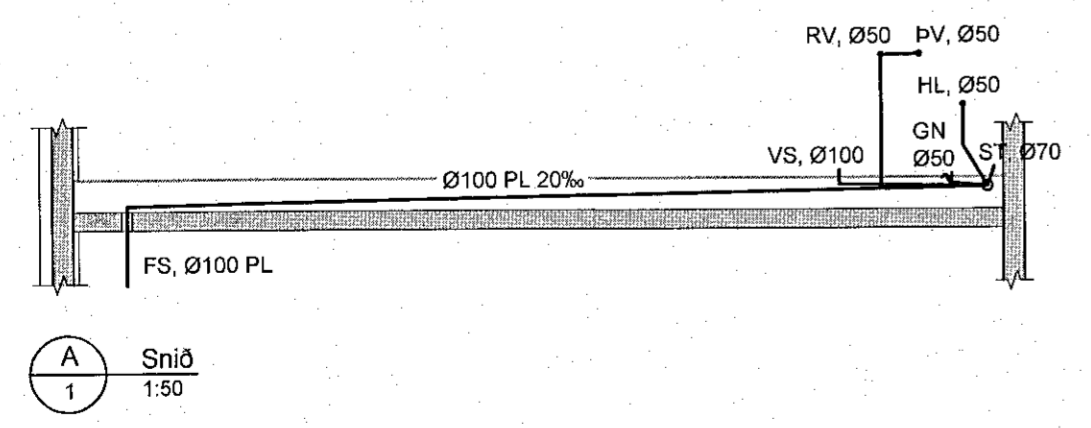

A Snið  
 1:50

Skýringar:

Rör utanhús skulu vera úr plasti PVC, PEH eða öðru sambærilegu efni.  
 Rör innanhús skulu vera úr plasti PP, PEH eða öðru sambærilegu efni.  
 Rörastærðir eru innra þvermál í mm, hæðartölur eru í m.

Efni, frágangur og öll vinna skal vera í samræmi við staðalinn ÍST 65 um frárennisslagfir.  
 Allt efni skal hafa lagnaefnisvottun.

Tákn:

— Frárennisslör (skólprör)

PL Plaströr PVC, PEH, eða önnur viðurkennd efni

- VS Vatnssalerni
- HL Handlaug
- ST Sturta
- PV Þvottavél
- RV Ræstivaskur

- GN Gólfniðurfall
- FS Fallstammi

VLR Vélknúin loftræsting, rör 100mm í ca. 2,5m hæð

VERK  
 Smyrlahraun 43. Hafnarfjörður  
 3. hæð.

TEIKNING  
 Frárennisslagfir.  
 Grunnmynd og snið.

DAGS.	VERK NR.	TEIKNING NR.
6.2.2023	23-02	L-1
TEIKNAD	REIKNAD	ÚTGÁFA
HO	HO	1

YFIRFARID OG SAMÞYKKT  
 Helgi S. Ólafsson, kt. 030479-4679  
 helgi@mvh.is *Helgi S. Ólafsson*  
 SAMRÆMINGARHÖNNUDUR  
 Ólafur Ó. Axelsson, kt. 041251-3019