

Lýftuhús

Þak

7. hæð

6. hæð


5. hæð

4. hæð

3. hæð

2. hæð

1. hæð

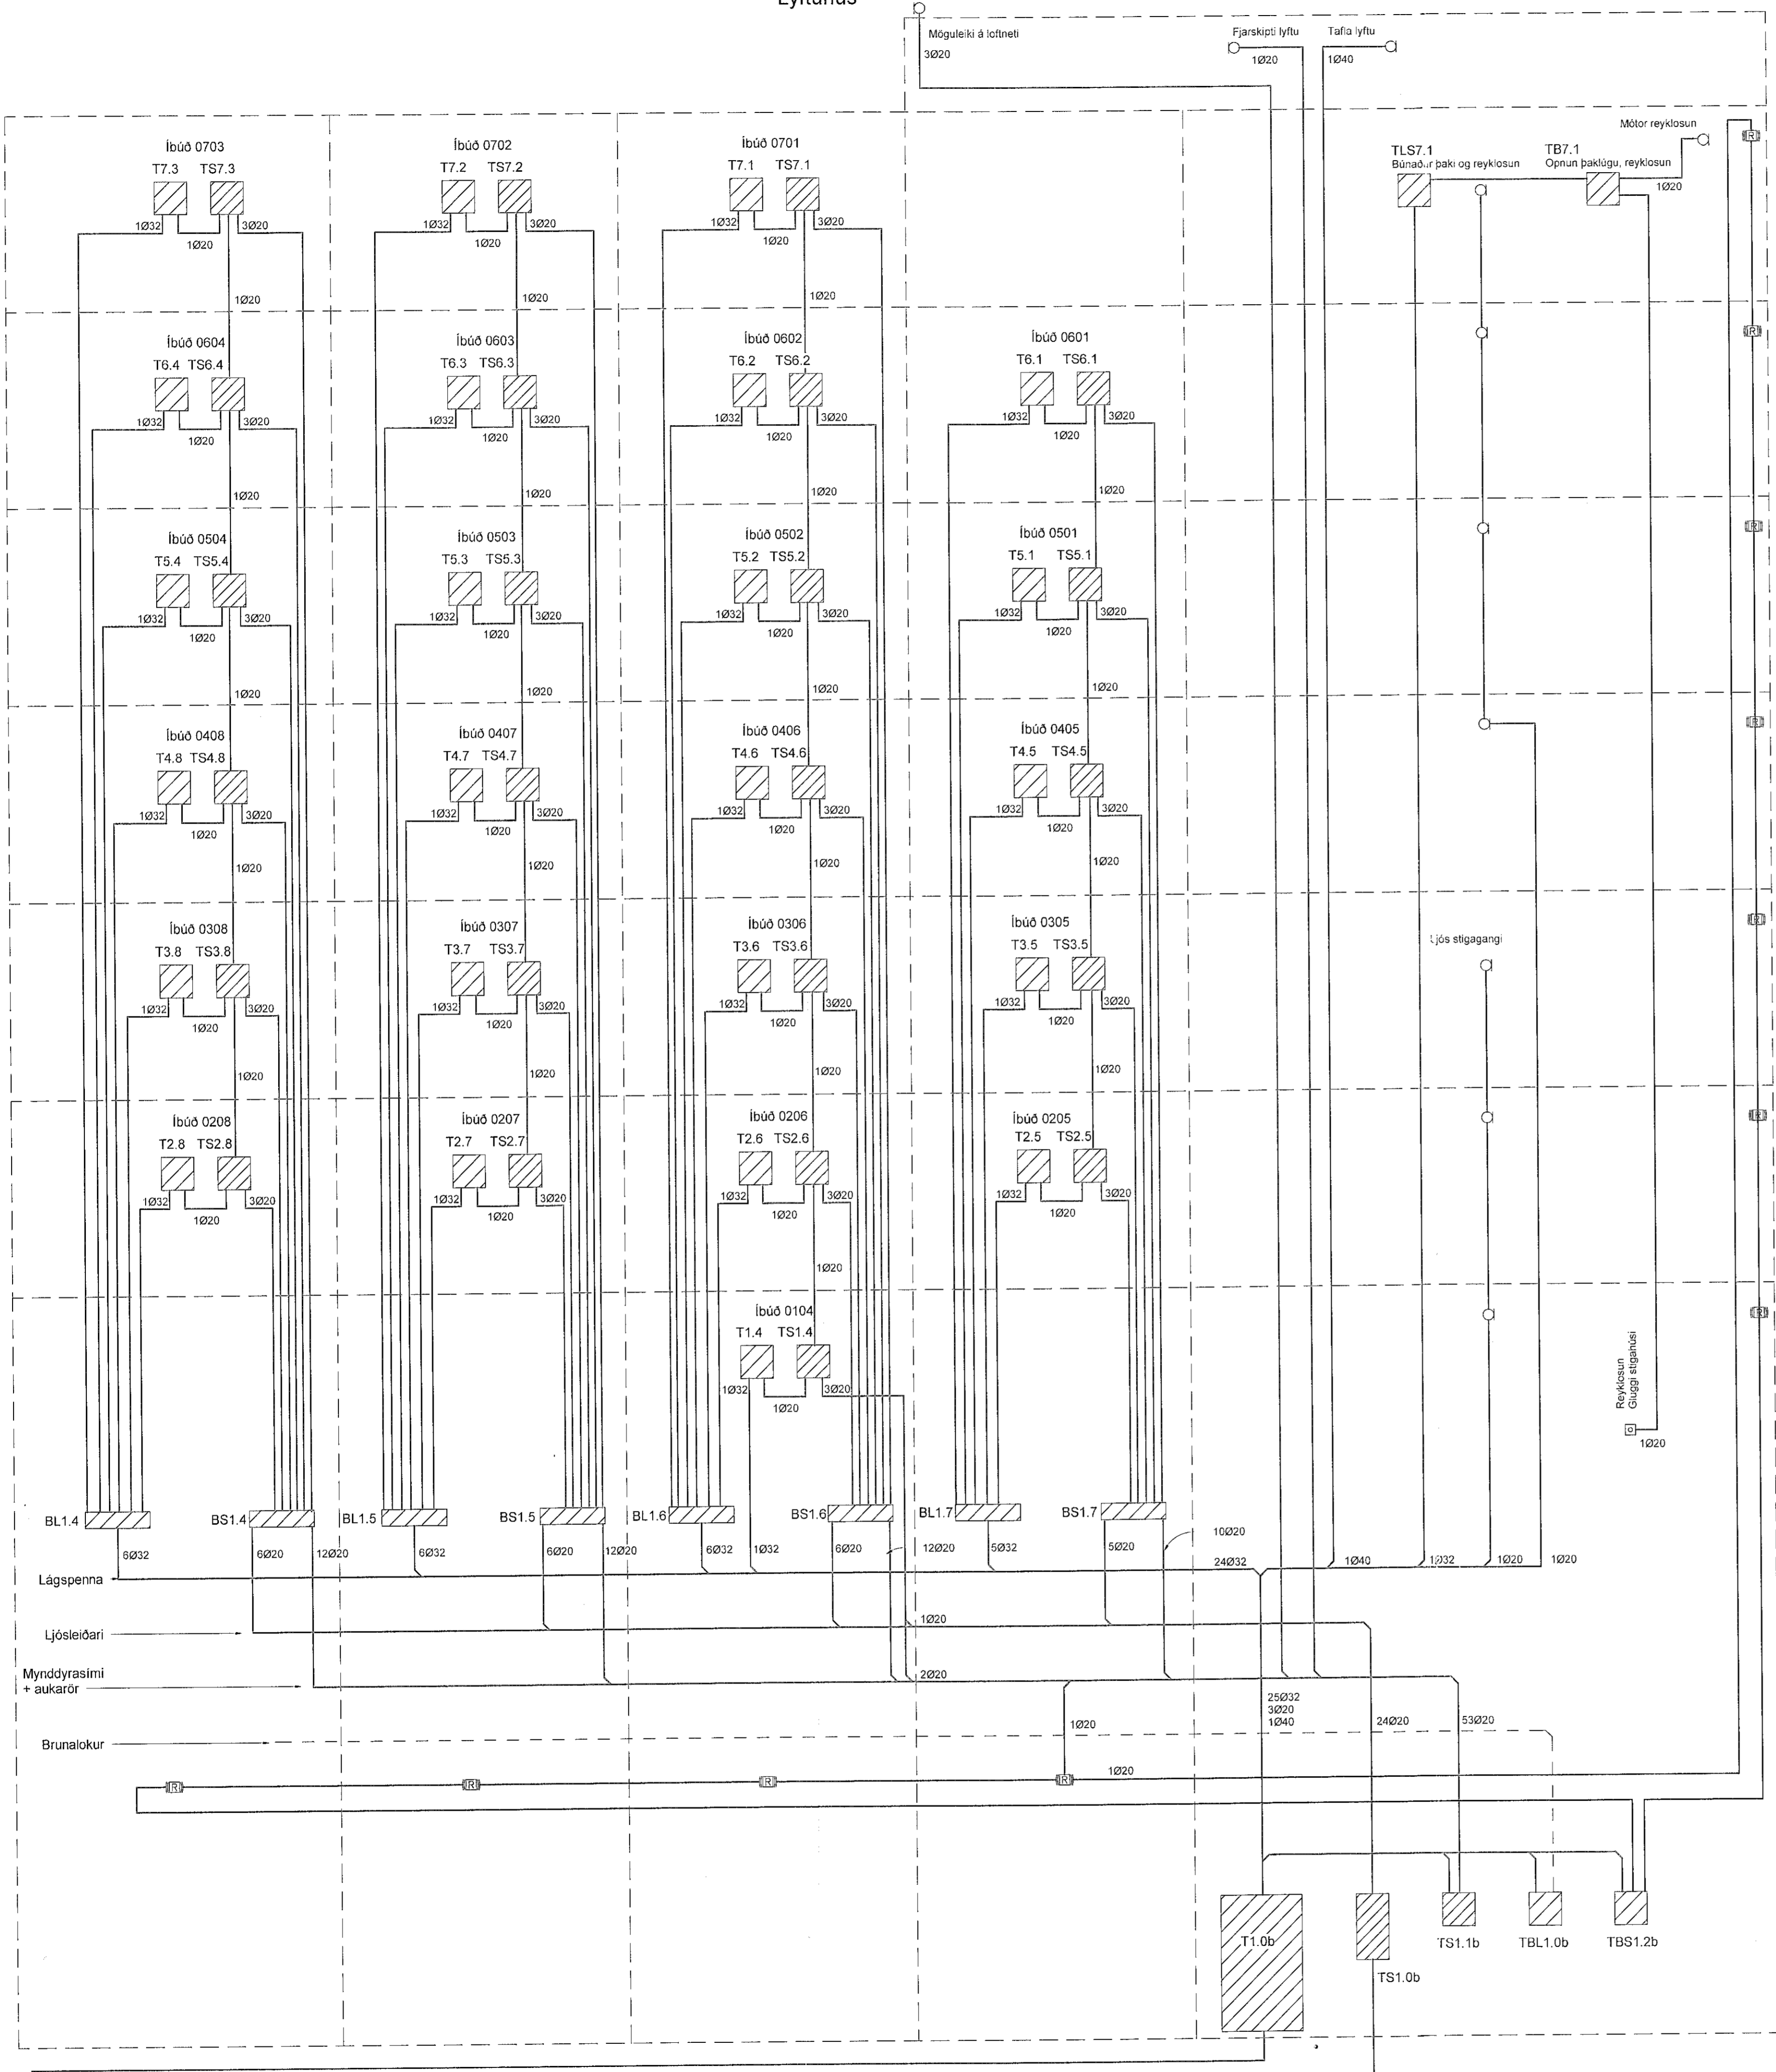

Skýringar
Lagnir sem fara frá tæknirými í hverja íbúð

1. Ljósleiðari, single mode
2. Mynddyrasími strengur

Töfluskápar skýring

1. T1.0b Inntak heimtaugar aðaltafla, mælatafla
2. TS1.0b Inntak ljósleiðara
3. TS1.1b Smáspennuskápur
4. TLS7.1 Tafla sameign 6 hæð
5. TB7.1 Stjórnskápur fyrir brunalúgur
6. TBL1.0b Stjórntafla fyrir brunalokur
7. TL1.0a Stjórnskápur loftræsikerfi
8. TBS1.2b Brunastöð

BL1.x Gegnumdráttarbox lágspennu í lofti kjallara
300x100x50mm (lxbld)
ATH dýpt má ekki vera meiri en 50mm

BS1.x Gegnumdráttarbox smáspennu í lofti kjallara
300x100x50mm (lxbld)
ATH dýpt má ekki vera meiri en 50mm

Single mode ljósleiðari með 9 micron kjarna og minnst tveim fiberþráðum eru lagðir í hverja íbúð frá inntaksskáp TS1.0b.

Leggja skal bus streng fyrir mynddyrasíma frá íbúðum að TS1.1b

Heimtaug rafveitu
3/N ~ 400/230V 50Hz TN-C-S

Heimtaug fjarskipta
Ljósleiðarar

Móttekið
03. mars 2022
Fh. byggingarfulltrúans í Hafnarfrétt
Róbert A. Róbertsson

Vísad: 1.9.2022 20:38:03 Upprenn: 01.09.2022

Útg.	Dags.	Skýring	Br.af:	Yfirf.
A	01.09.2022	Vertíðingning	GES	An



Hringhamar 13-15
221 Hafnarfjörður

Rafkerfi
Kerfismynd

TEKNIÐUMER	BLÁÐSTJÓRN	HANNAÐ	GESIÐ/VM
9354-001	A1	TEKNIÐ: LRR	
xx_3_58_12		YFRFARÐ: ARI	
DAGS	MELKVARÐ	ÚTGÁFA	
01.09.2022		A	

Útgáfunúmer og dagsetning skráðgjafar: Frumútgáfa 12.04.2022
Höfundur: Gunnar Egill Sveinsson kt. 220461-5569
Hönnunarskipti: Haraldur Ingvarsson kt. 030866-3338