


Útg.	Dags.	Skýring	Br. af:	Yfirf.
A	01.09.2022	Verktækning	GES	ARI

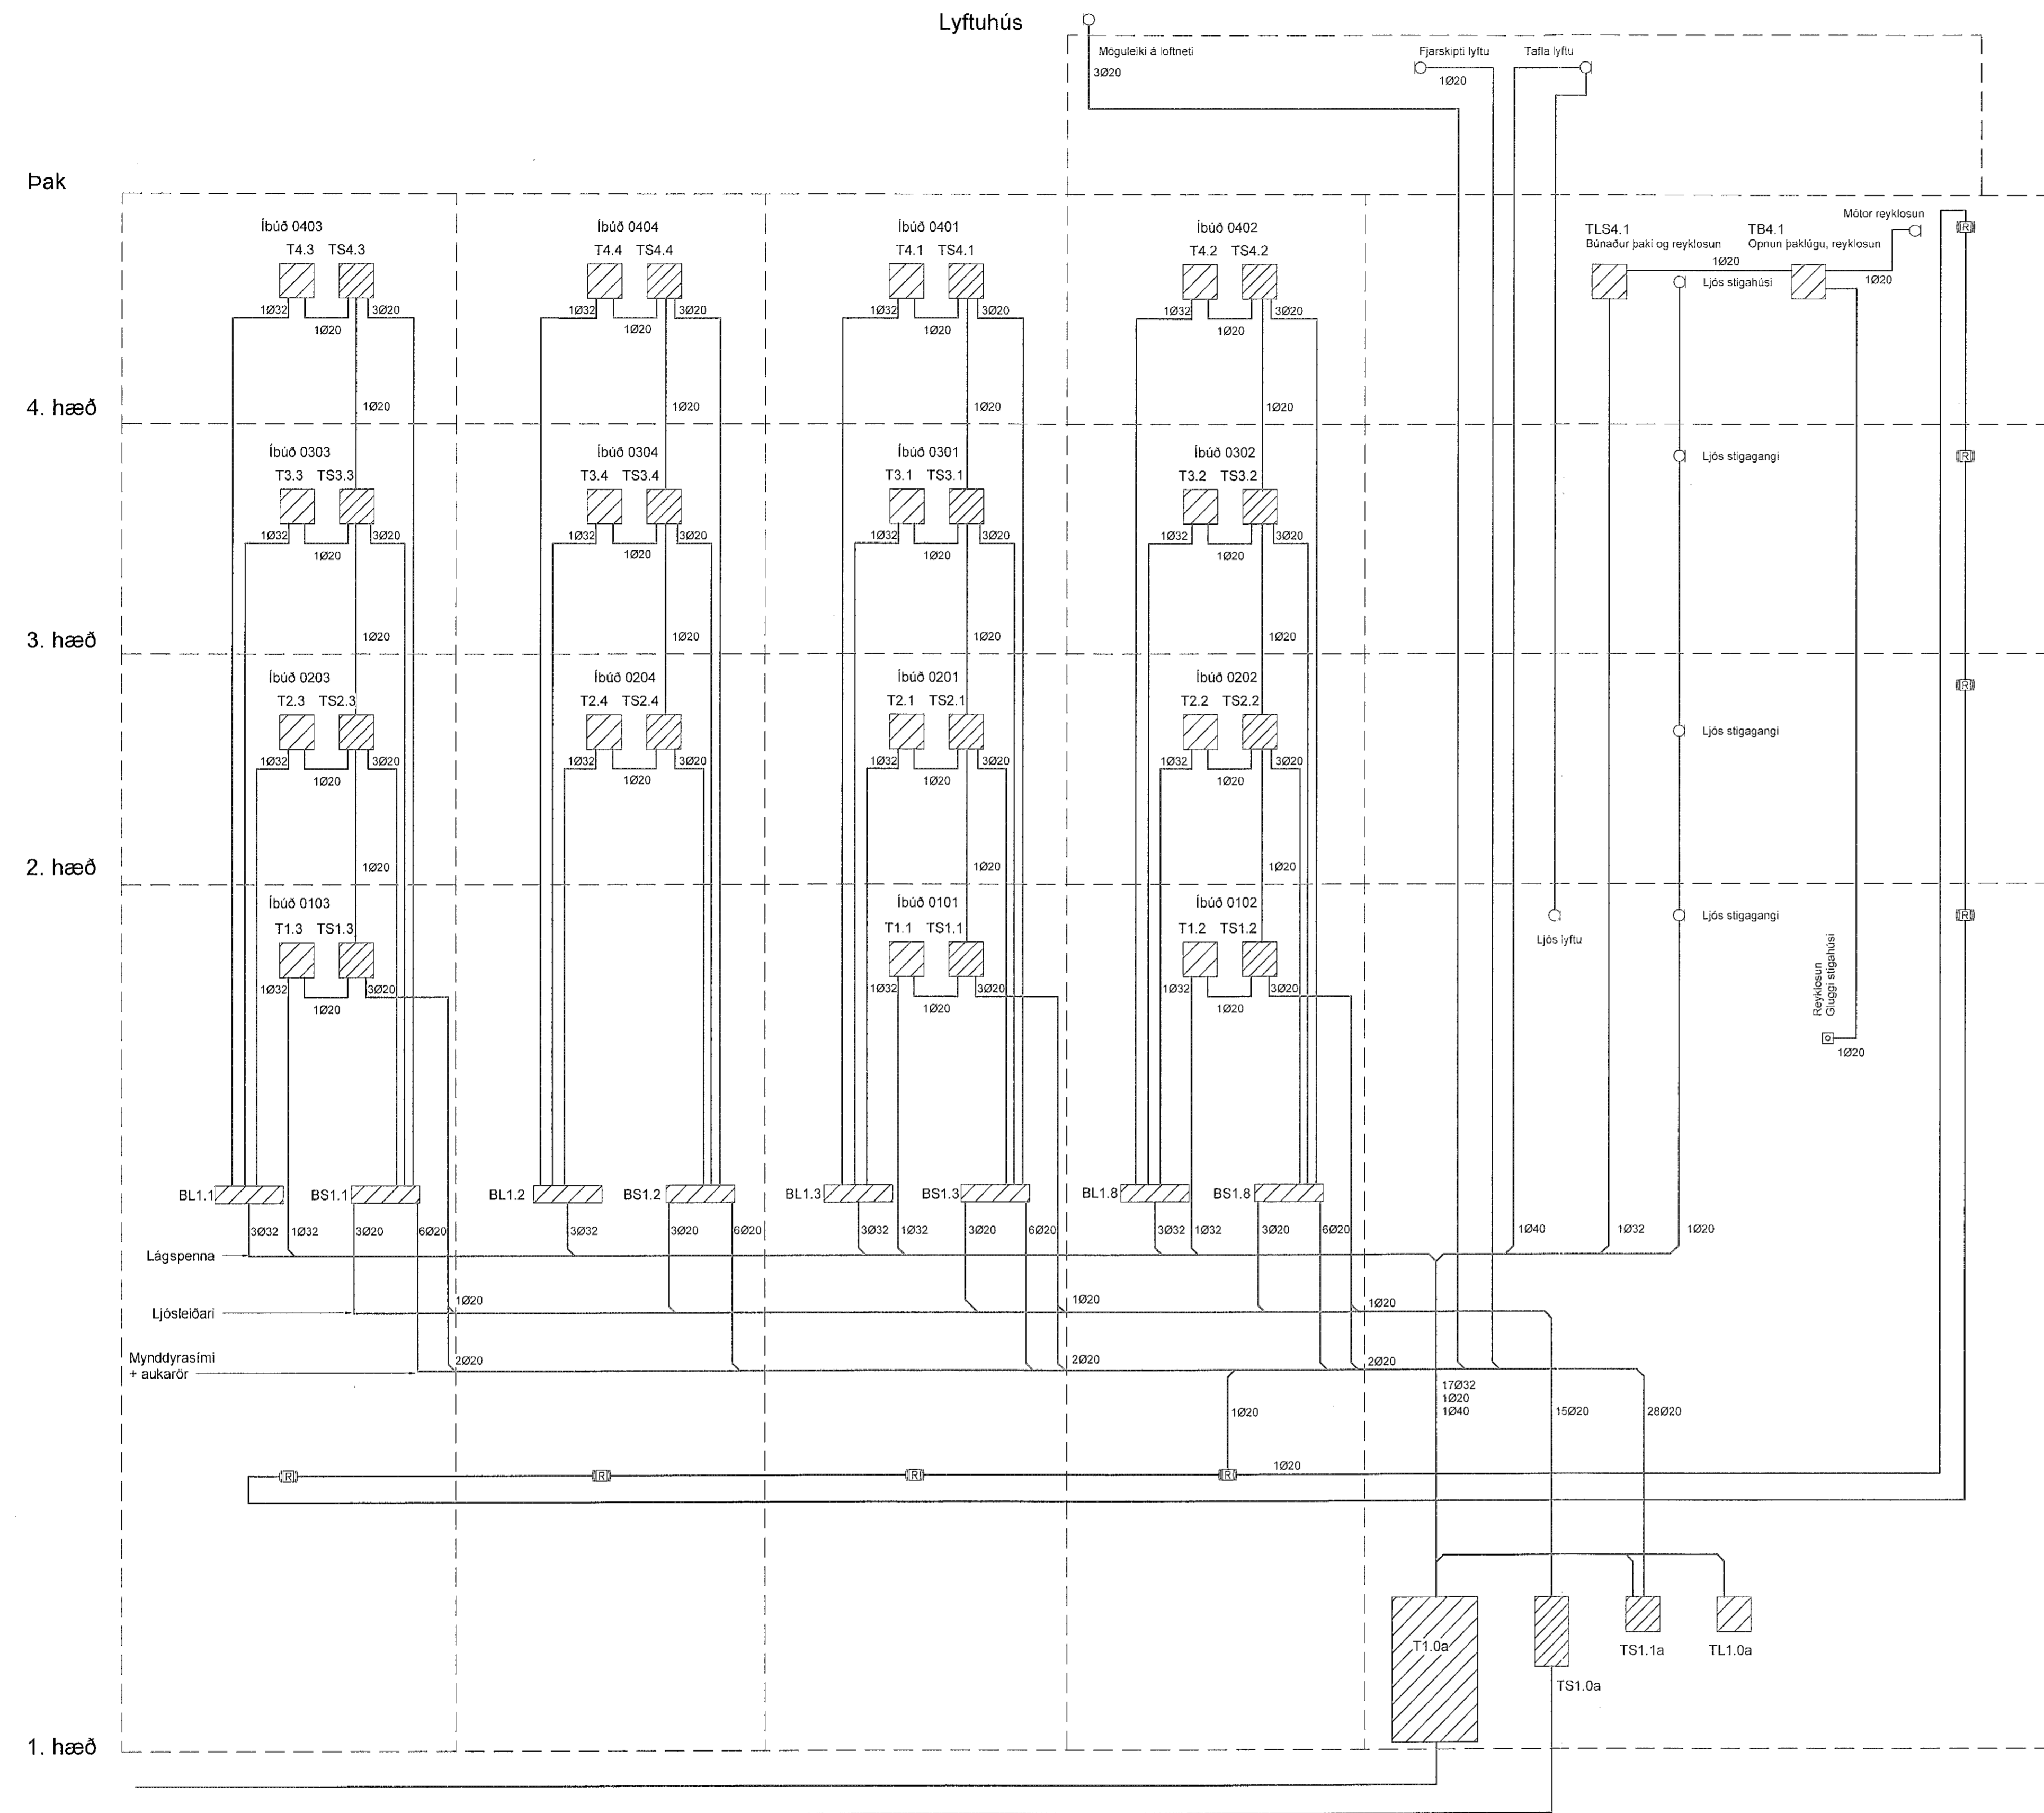

Heimtaug rafveitu
3/N ~ 400/230V 50Hz TN-C-S

Heimtaug fjarskipta
Ljósleiðarar

Skýringar
Lagnir sem fara frá tæknirými í hverja íbúð

1. Ljósleiðari, single mode
2. Mynddýrasími strengur

- Töfluskápar skýring
1. T1.0a Inntak heimtaugar aðaltafla, mælatafla
 2. TS1.0a Inntak ljósleiðara
 3. TS1.1a Smáspennuskápur
 4. TSL4.1 Tafla sameign 4 hæð
 5. TB4.1 Stjórnskápur fyrir brunalúgur

BL1.x Gegnumdráttarbox lágspennu í lofti kjallara 300x100x50mm (lxbl)
ATH dýpt má ekki vera meiri en 50mm

BS1.x Gegnumdráttarbox smáspennu í lofti kjallara 300x100x50mm (lxbl)
ATH dýpt má ekki vera meiri en 50mm

Single mode ljósleiðari með 9 micron kjarna og minnst tveim fiberþráðum eru lagðir í hverja íbúð frá inntaksskáp TS1.0a.

Leggja skal streng fyrir mynddýrasíma frá íbúðum að TS1.1a



Hringhamar 13-15
221 Hafnarfjörður

Rafkerfi
Kerfismynd

TEKNIKNÚMUR	BLAÐSTJÓRN	HANNAÐ	GES/ÞWM
9354-001	A1	TEKNAÐ	LRR
xx_3_58_11		YFERFARÐ	ARI
DAGS	MELKVARÐI	UTGAFA	
01.09.2022		A	

Útgáfunúmer og dagsetning aðalþrúddar: Frumútgáfa 12.04.2022
Höfundur: Gunnar Egill Sværnisson kt. 220461-5569
Höfundarstjórn: Haraldur Ingværsson kt. 030956-3389