


Skýringar á greinamerkingum íbúða

- | Nr. | Grein | Tækt |
|--------|----------|------------------------|
| ① | -F1.1.1 | Helluborð |
| ② | -F1.1.2 | Bakarofn |
| ③ | -F1.1.3 | Orbylgjuofn |
| ④ | -F1.1.4 | Uppþvottavél |
| ⑤ | -F1.1.5 | Tenglar eldhúsi |
| ⑥ | -F1.1.6 | Þvottavél |
| ⑦ | -F1.1.7 | Þurrkari |
| ⑧ | -F1.1.8 | Búnaður smáspennutöflu |
| ⑨ | -F1.1.9 | Ljós og tenglar |
| ⑩ | -F1.1.10 | Ljós og tenglar |
| ⑪ | -F1.1.11 | Ljós og tenglar |
| ⑫ | -F1.1.12 | Ljós og tenglar |
| -LF1.2 | -LF1.2 | Útljós og útlitengill |
| -LF1.3 | -LF1.3 | Loftræsikerfi íbúðar |

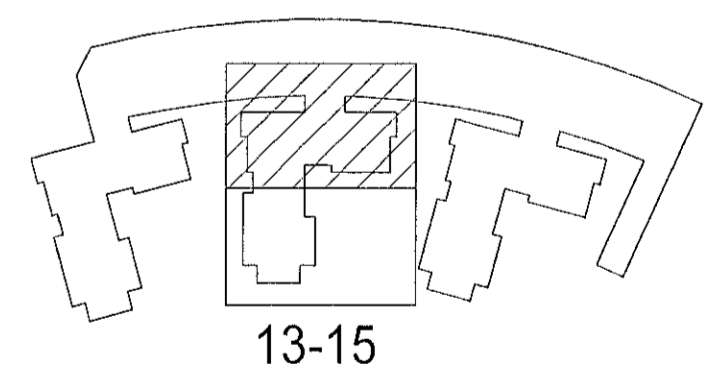

Hringhamar 13-15
221 Hafnarfjörður

Rafkerfi
Almennar raflagnir, ljós og tenglar
6.hæð, hluti 1

TEKNIÐMÉR	BLAÐSTÆRD	HANNAÐ	GES/PWM
9354-001	A1		
06_3_16_11		TEKNAÐ	LRR
		YFIRFARIR	Art

DAGS	MÆLKVARÐI	ÚTGÁFA
01.09.2022	1:50	A

Útgáfunúmer og dagsetning áblaukspóðar: Frumútgáfa 12.04.2022
Höfundur: Gunnar Egill Sverrisson kt. 220461-5566
Hönnunarskipti: Haraldur Ingvarsson kt. 030956-3389

