
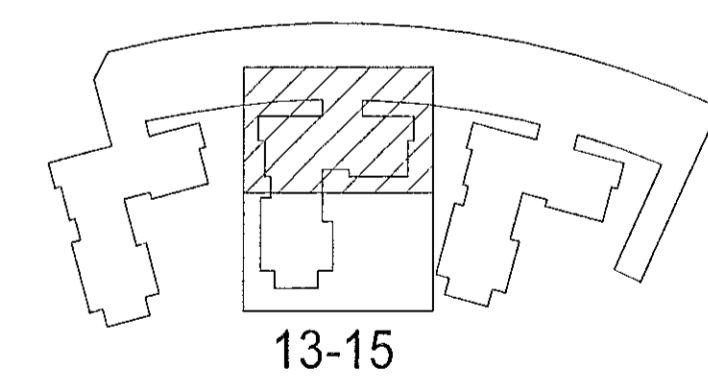


Úg.	Dags.	Skýring	Brafi: Yfirf.
A	01.09.2022	Verðteknning	GES /A/1
B	07.10.2022	Tekning uppfærð	GES /A/1
C	17.10.2022	Tekning uppfærð	GES /A/1

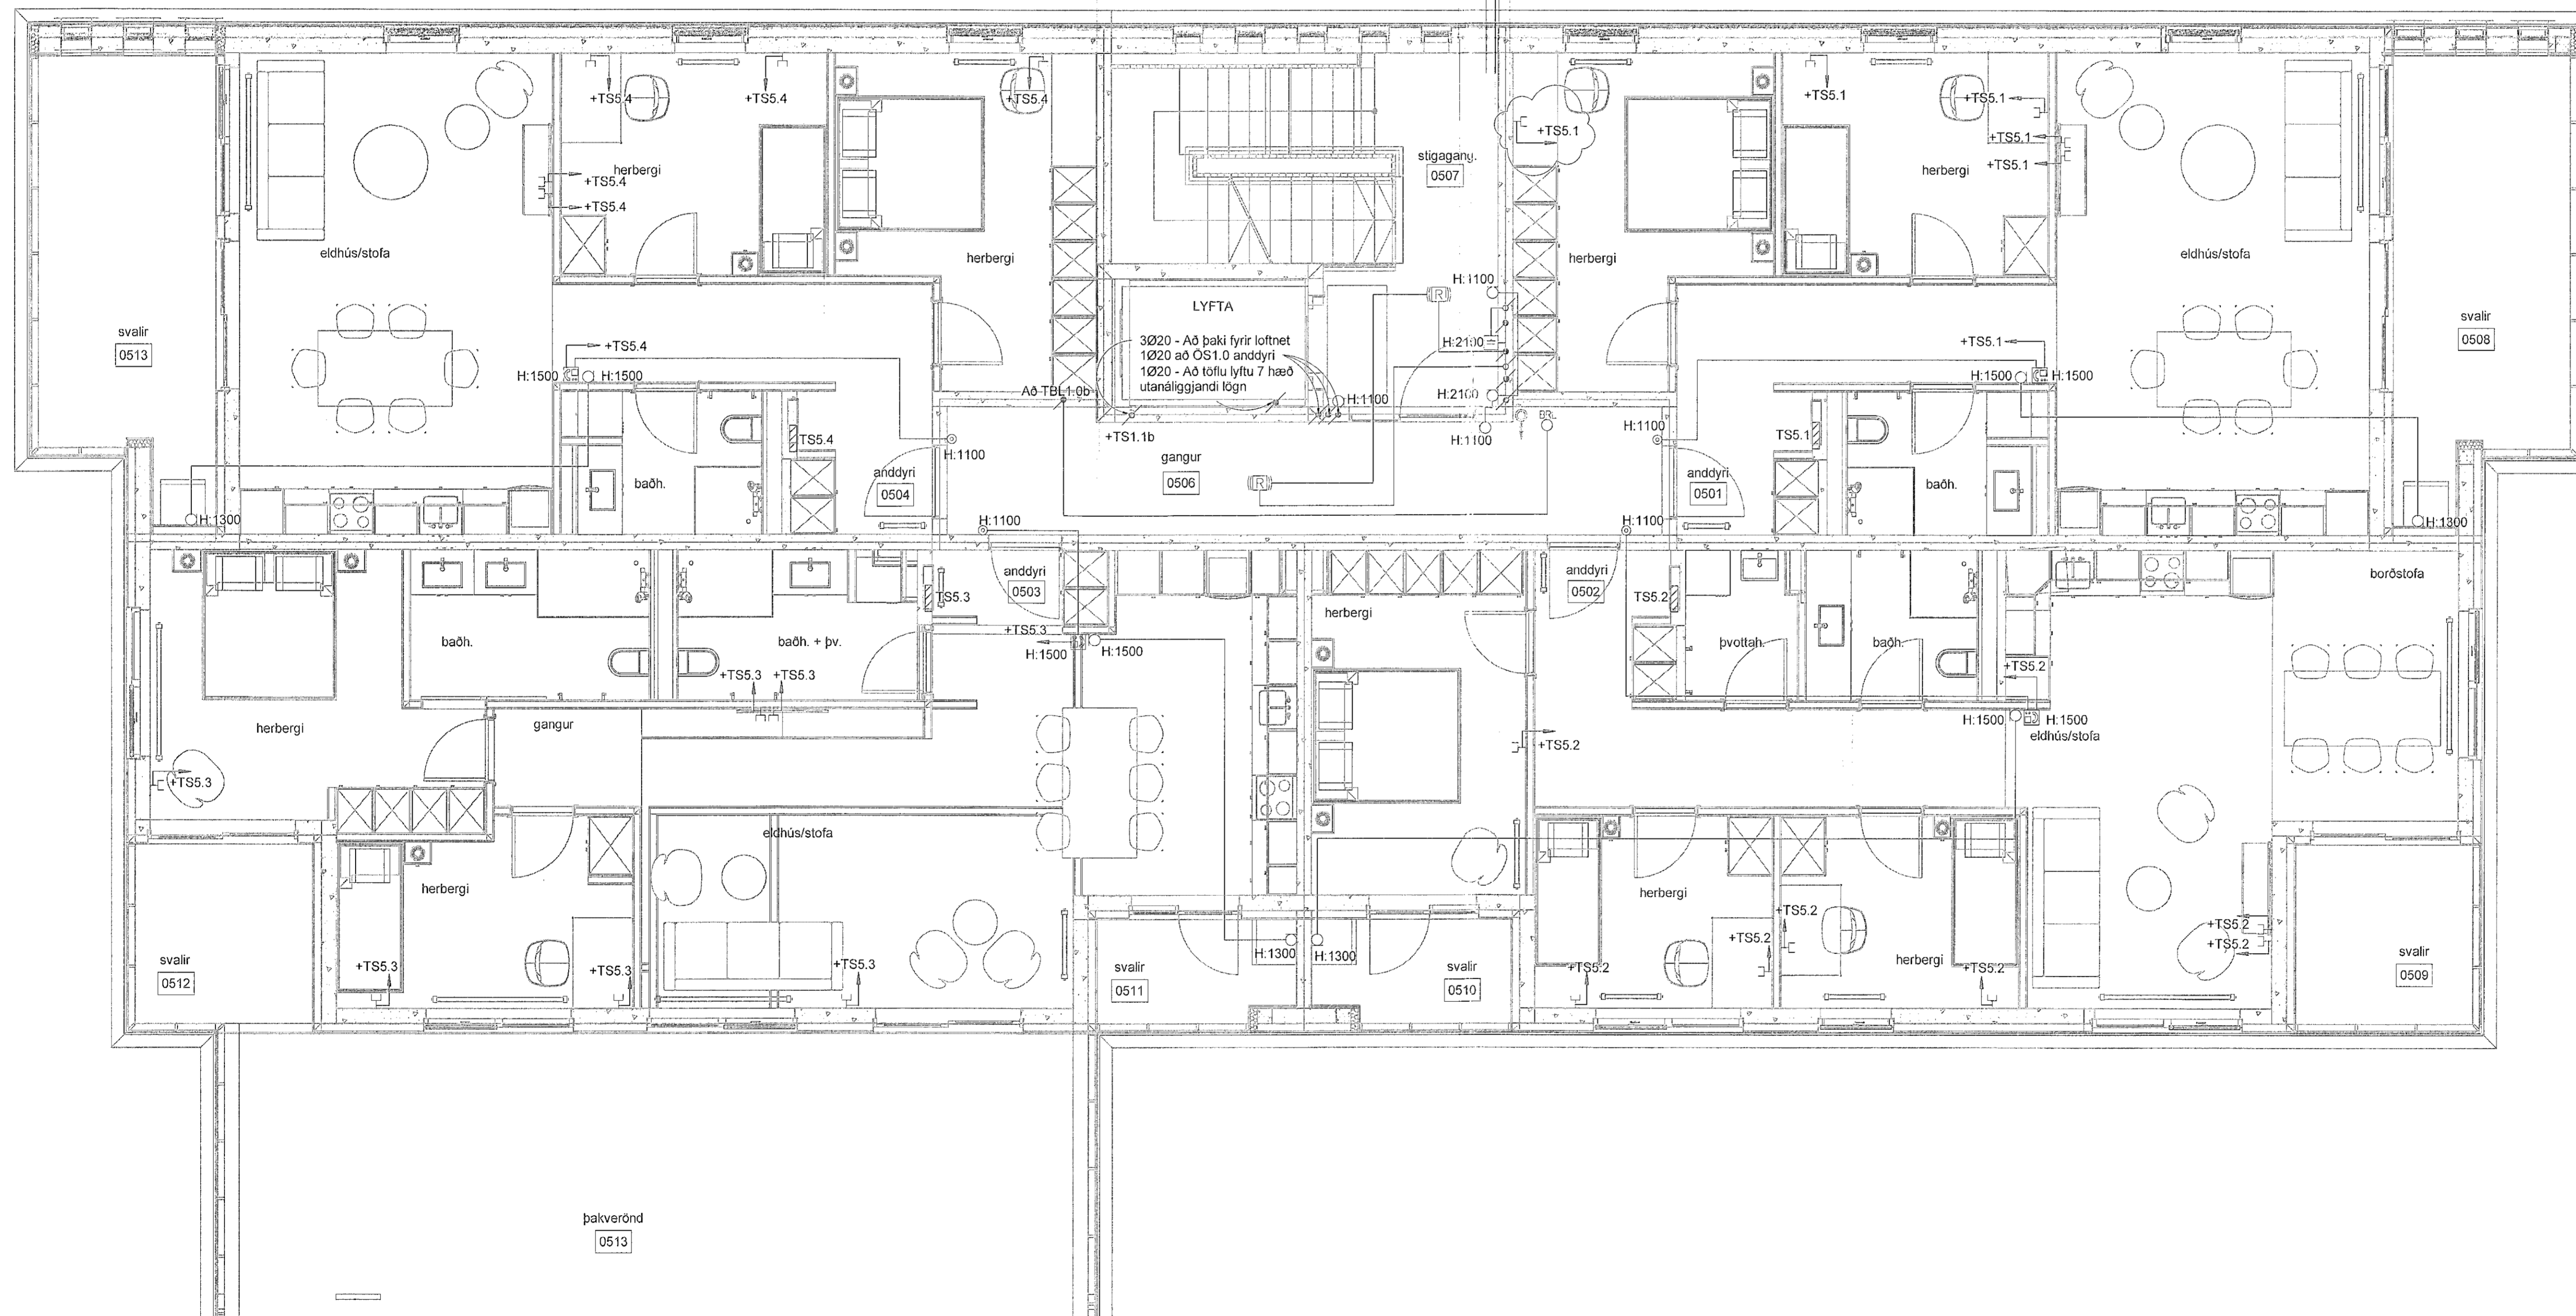

Hringhamar 13-15
221 Hafnarfjörður

Rafkerfi
Smáspenna
5. hæð, hluti 1

TEKNIÐMÆR	BLAÐSTÆRÐ	HANNAÐ	GES/PWM
9354-001	A1	TEKNAÐ	LRR
05_3_30_11	YFRIFARID	A1	
DAGS	MÆLIKVARÐI	UTGAFA	
01.09.2022	1 : 50	C	

Útgáfunúmer og dagsetning atvikaupplýsinga: Frumútgáfa 12.04.2022
Höfundur: Gunnar Egill Sværnisson kt. 220461-5568
Höfnunarsjóni: Haraldur Ingvarsson kt. 030956-3389

