

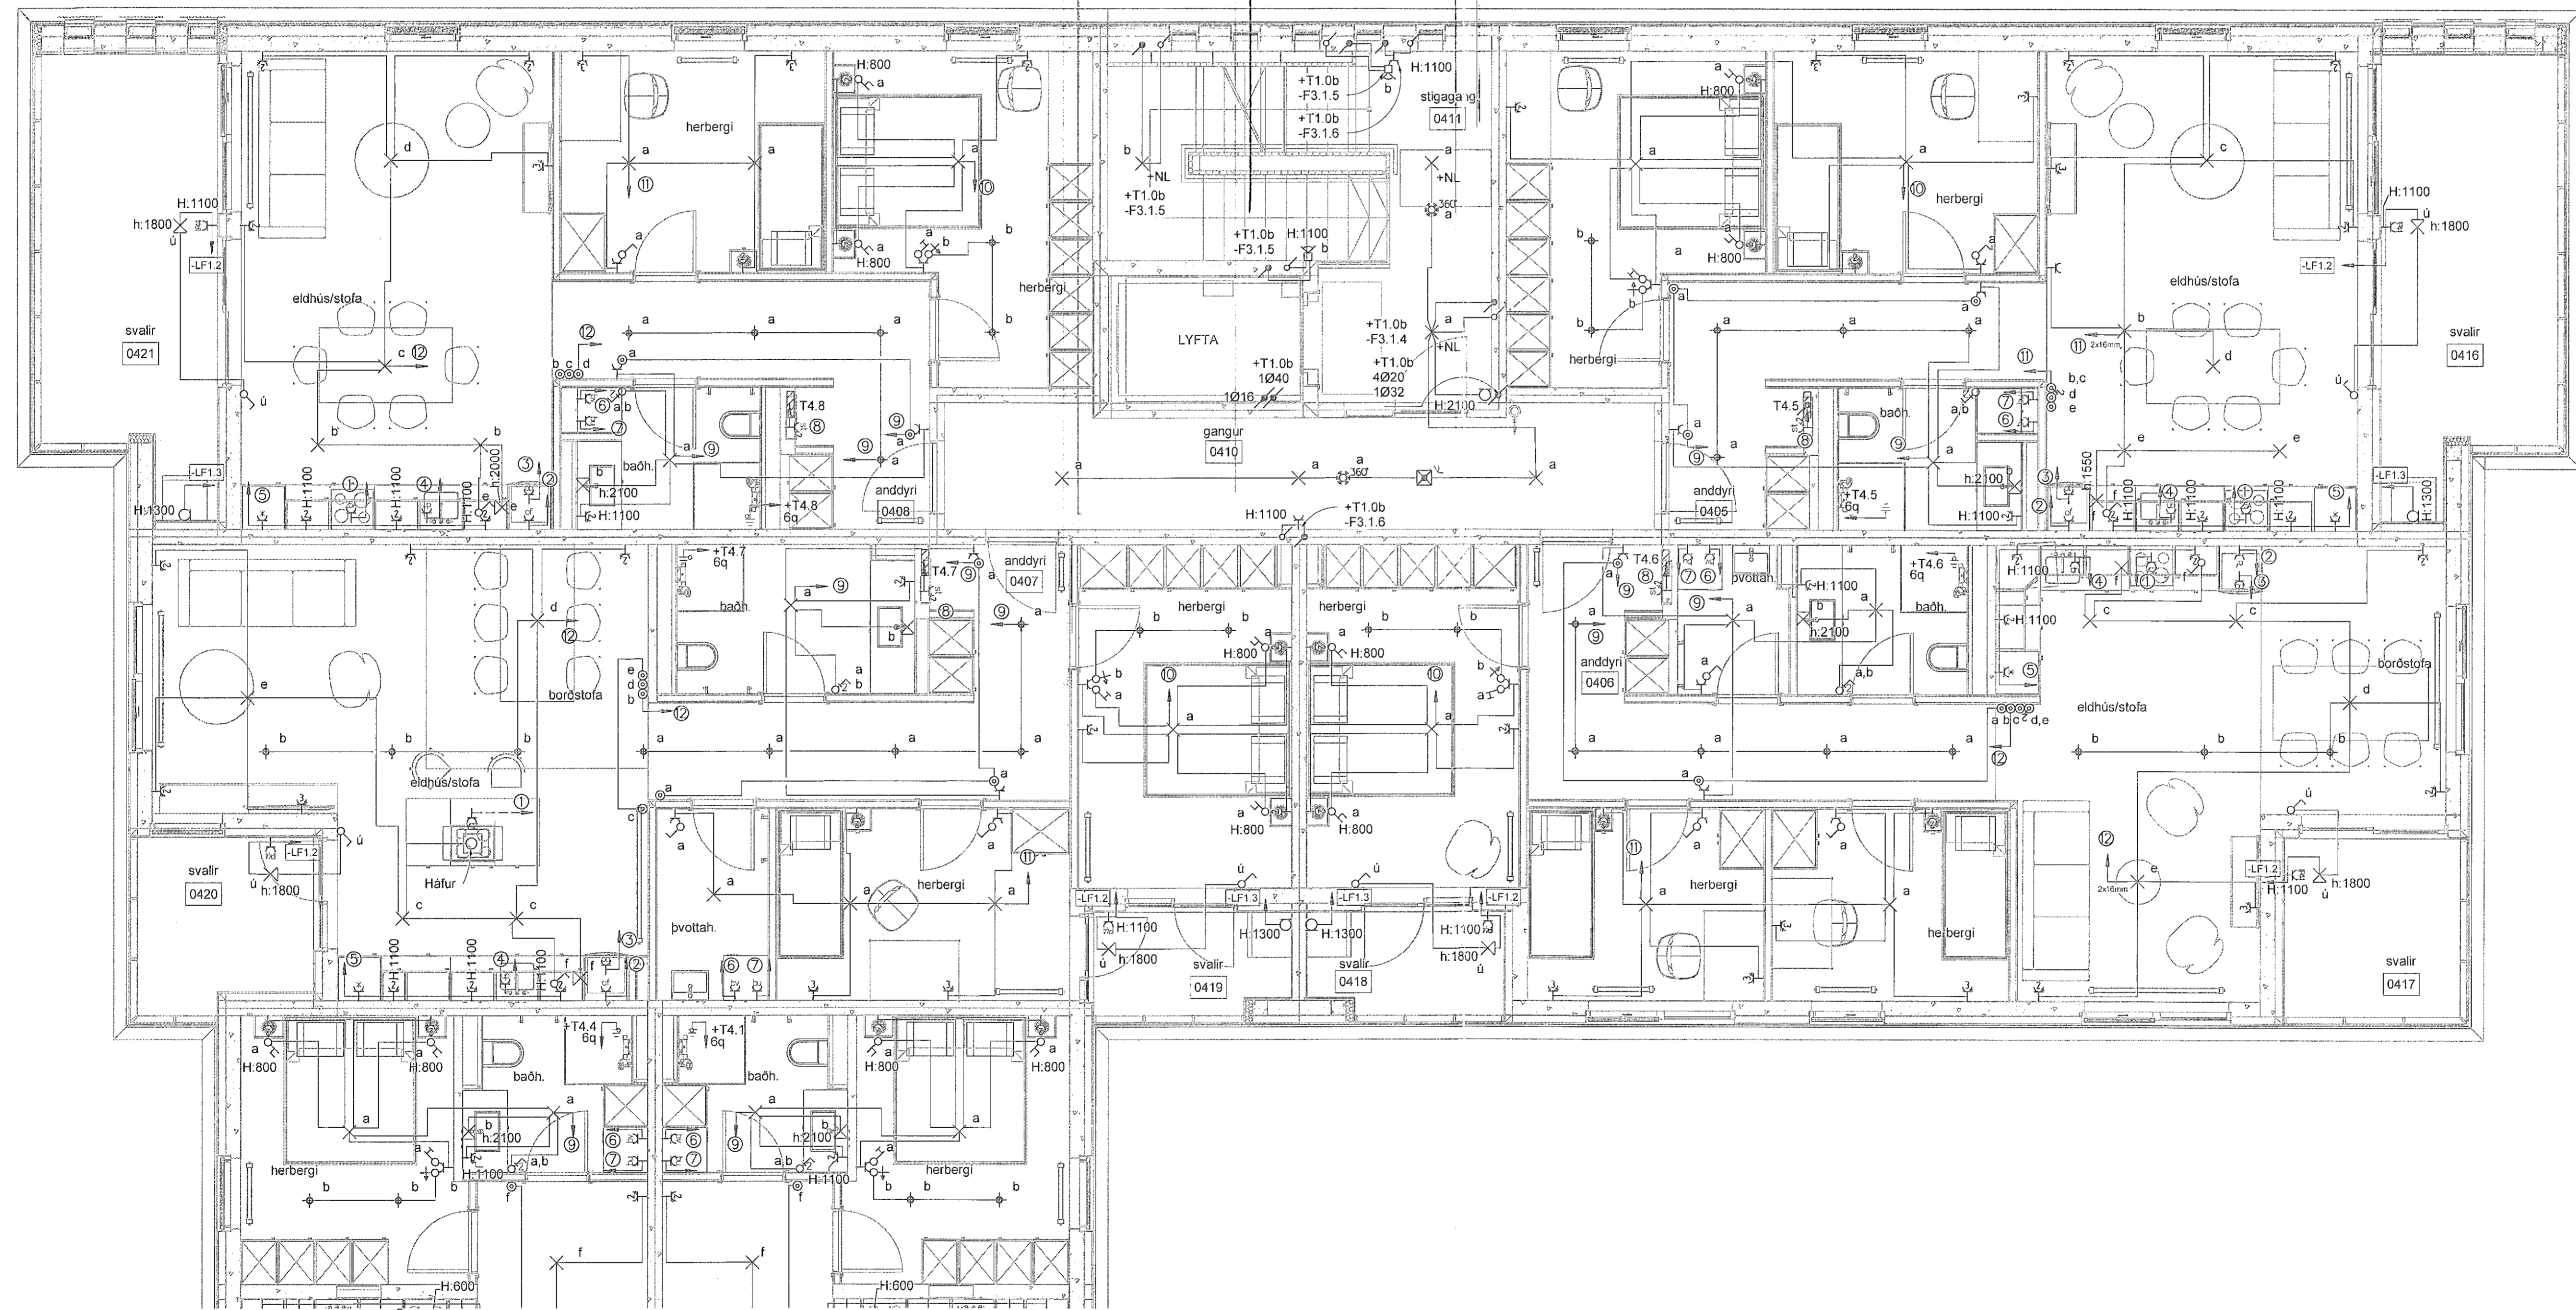


Útg.	Dags.	Skýring	Brat.	Yfirf.
A	01.09.2022	Verkleikning		GES Art

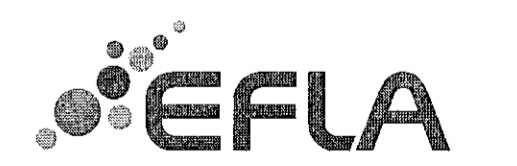

Skýringar á greinamerkingum íbúða


- | Nr. | Grein | Tæki |
|--------|----------|------------------------|
| ① | -F1.1.1 | Helluborð |
| ② | -F1.1.2 | Bakarofn |
| ③ | -F1.1.3 | Orbylgjuofn |
| ④ | -F1.1.4 | Uppbyggvottavél |
| ⑤ | -F1.1.5 | Tenglar eldhúsi |
| ⑥ | -F1.1.6 | Þvottavél |
| ⑦ | -F1.1.7 | Þurrkari |
| ⑧ | -F1.1.8 | Búnaður smáspennutúfla |
| ⑨ | -F1.1.9 | Ljós og tenglar |
| ⑩ | -F1.1.10 | Ljós og tenglar |
| ⑪ | -F1.1.11 | Ljós og tenglar |
| ⑫ | -F1.1.12 | Ljós og tenglar |
| -LF1.2 | -LF1.2 | Útljós og úttengill |
| -LF1.3 | -LF1.3 | Loftráskerfi íbúðar |

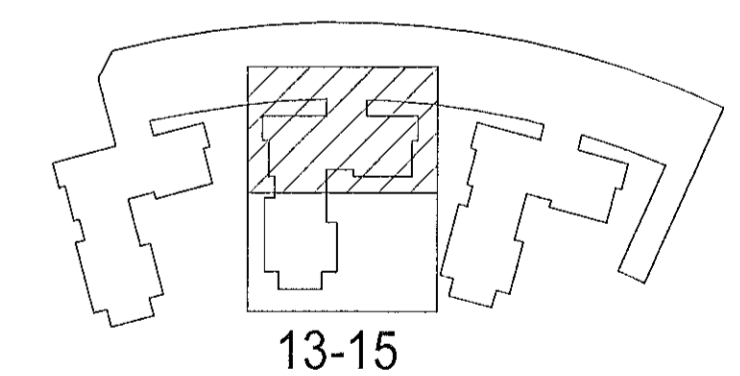

Hringhamar 13-15
221 Hafnarfjörður

Rafkerfi
Almennar raflagnir, ljós og tenglar
4.hæð, hluti 1

TEKJUNUMER	BLASTJÆRD	HANNAÐ	GES/ÞVVM
9354-001	A1	TEKNAÐ	LJR
04_3_16_11		YFRIFARÐ	Art
DAGS.	MÆLIKVARÐ	ÚTGÁFA	
01.09.2022	1 : 50	A	

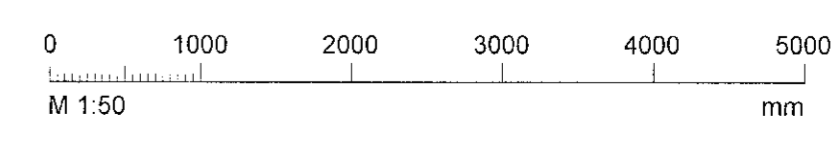

Ógjaldfær og dagsetning aðaláskráðar: Frumútgáfa 12.04.2022
Höfundur: Gunnar Egill Sveinsson kt. 220461-5599
Höfundarstjóri: Haraldur Ingvarsson kt. 030956-3389