



Vasátt: 1.9.2022 20:34:19 Úpsettun: 01.09.2022

Útg.	Dags.	Skýring	Braf:	Yfirf.
A	01.09.2022	Vorsteiking	GES	Art

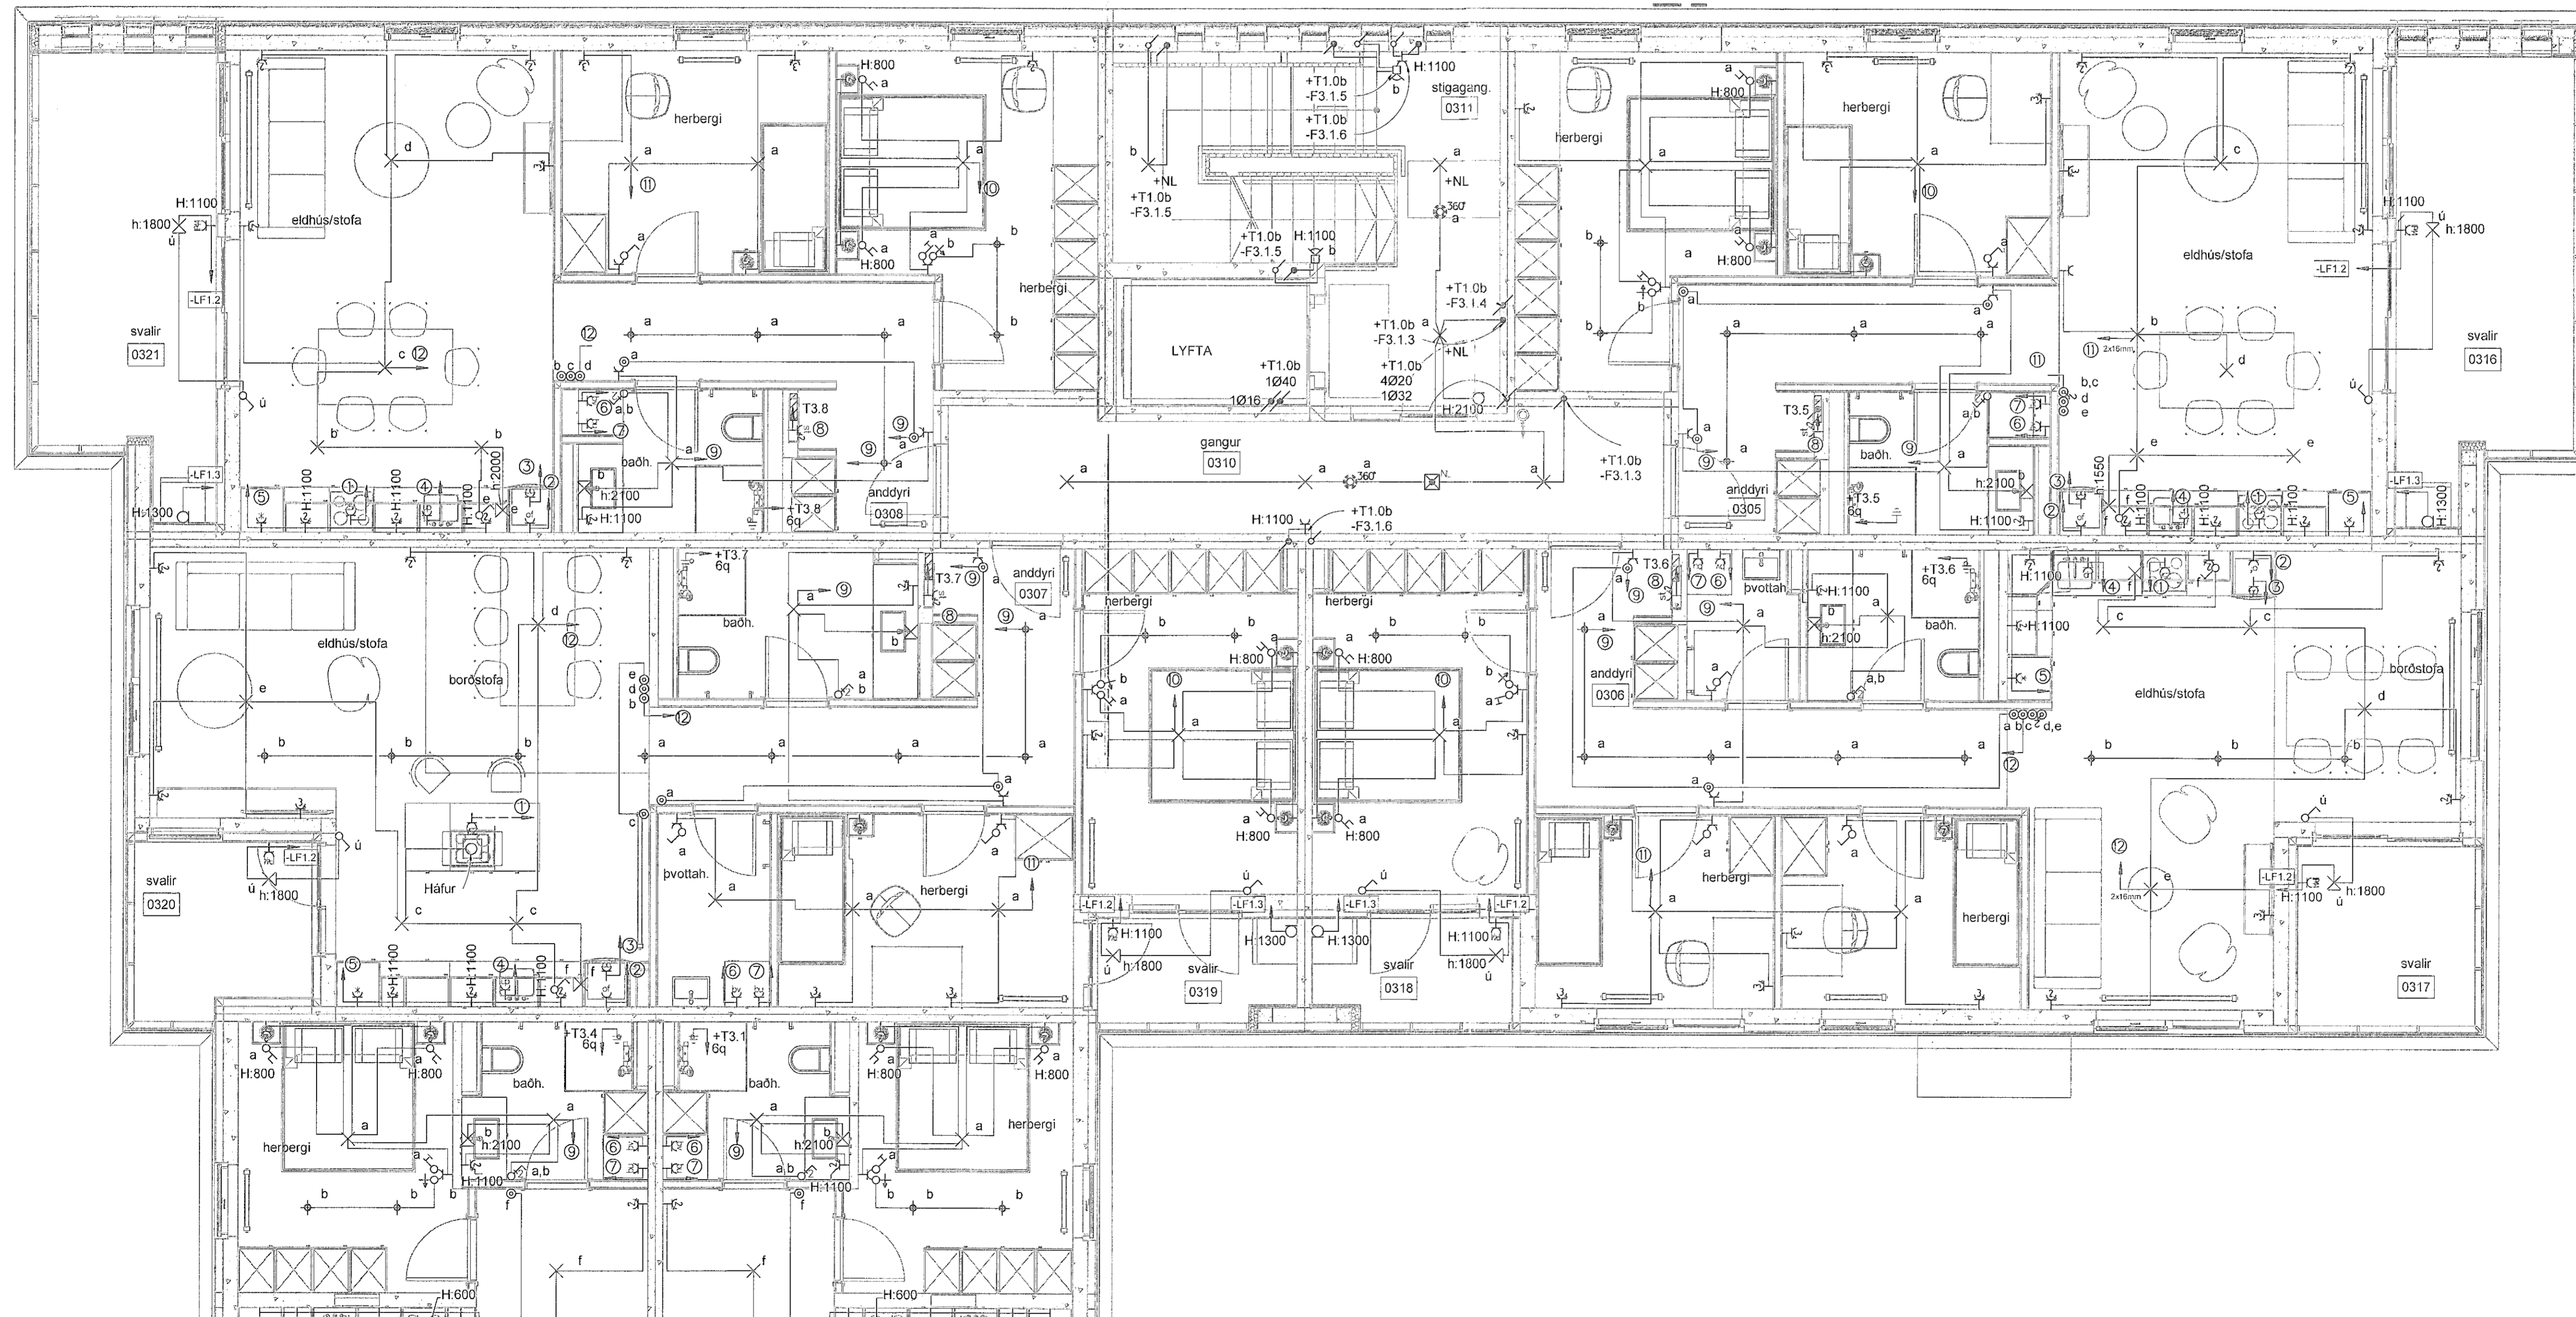

Skýringar á greinamerkingum íbúða


- | Nr.   | Grein    | Tæki                   |
|-------|----------|------------------------|
| ①     | -F1.1.1  | Helluborð              |
| ②     | -F1.1.2  | Bakarofn               |
| ③     | -F1.1.3  | Orbylgiuöfn            |
| ④     | -F1.1.4  | Uppþvottavél           |
| ⑤     | -F1.1.5  | Tenglar eldhúsi        |
| ⑥     | -F1.1.6  | Þvottavél              |
| ⑦     | -F1.1.7  | Þurrkari               |
| ⑧     | -F1.1.8  | Búnaður smáspennutöflu |
| ⑨     | -F1.1.9  | Ljós og tenglar        |
| ⑩     | -F1.1.10 | Ljós og tenglar        |
| ⑪     | -F1.1.11 | Ljós og tenglar        |
| ⑫     | -F1.1.12 | Ljós og tenglar        |
| LF1.2 | -LF1.2   | Útljós og útlitengill  |
| LF1.3 | -LF1.3   | Loftráskerfi íbúðar    |

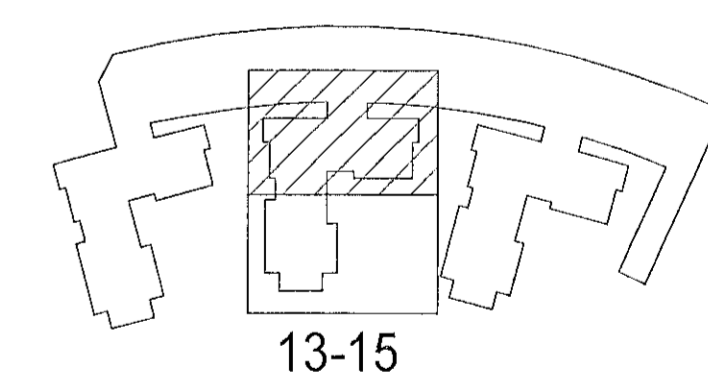

Hringhamar 13-15  
221 Hafnarfjörður

Rafkerfi  
Almennar raflagnir, ljós og tenglar  
3.hæð, hluti 1

TEKNIÐMÉR	BLAÐSTJÓRN	HANNAÐ	GESIÐ/VM
9354-001	A1	TEKNAÐ	LR
03_3_16_11		YFRIFRÁÐ	Art
DAGS.	MÆLIKVARÐI	ÚTGÁFA	
01.09.2022	1 : 50	A	

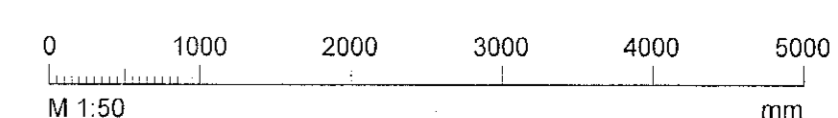

Útgáfunúmer og dagsetning aðskjaldráttar: Frumútgáfa 12.04.2022  
Höfundur: Gunnar Egill Sveinsson kt. 220461-5565  
Höfnunaraðili: Haraldur Ingvarsson kt. 030956-3389