



Visað	1.9.2022 20:33:30	Opentími	01.09.2022
Útg.	Dags.	Skýring	Br. af: Yfirf.
A	01.09.2022	Verktækning	GES Arf

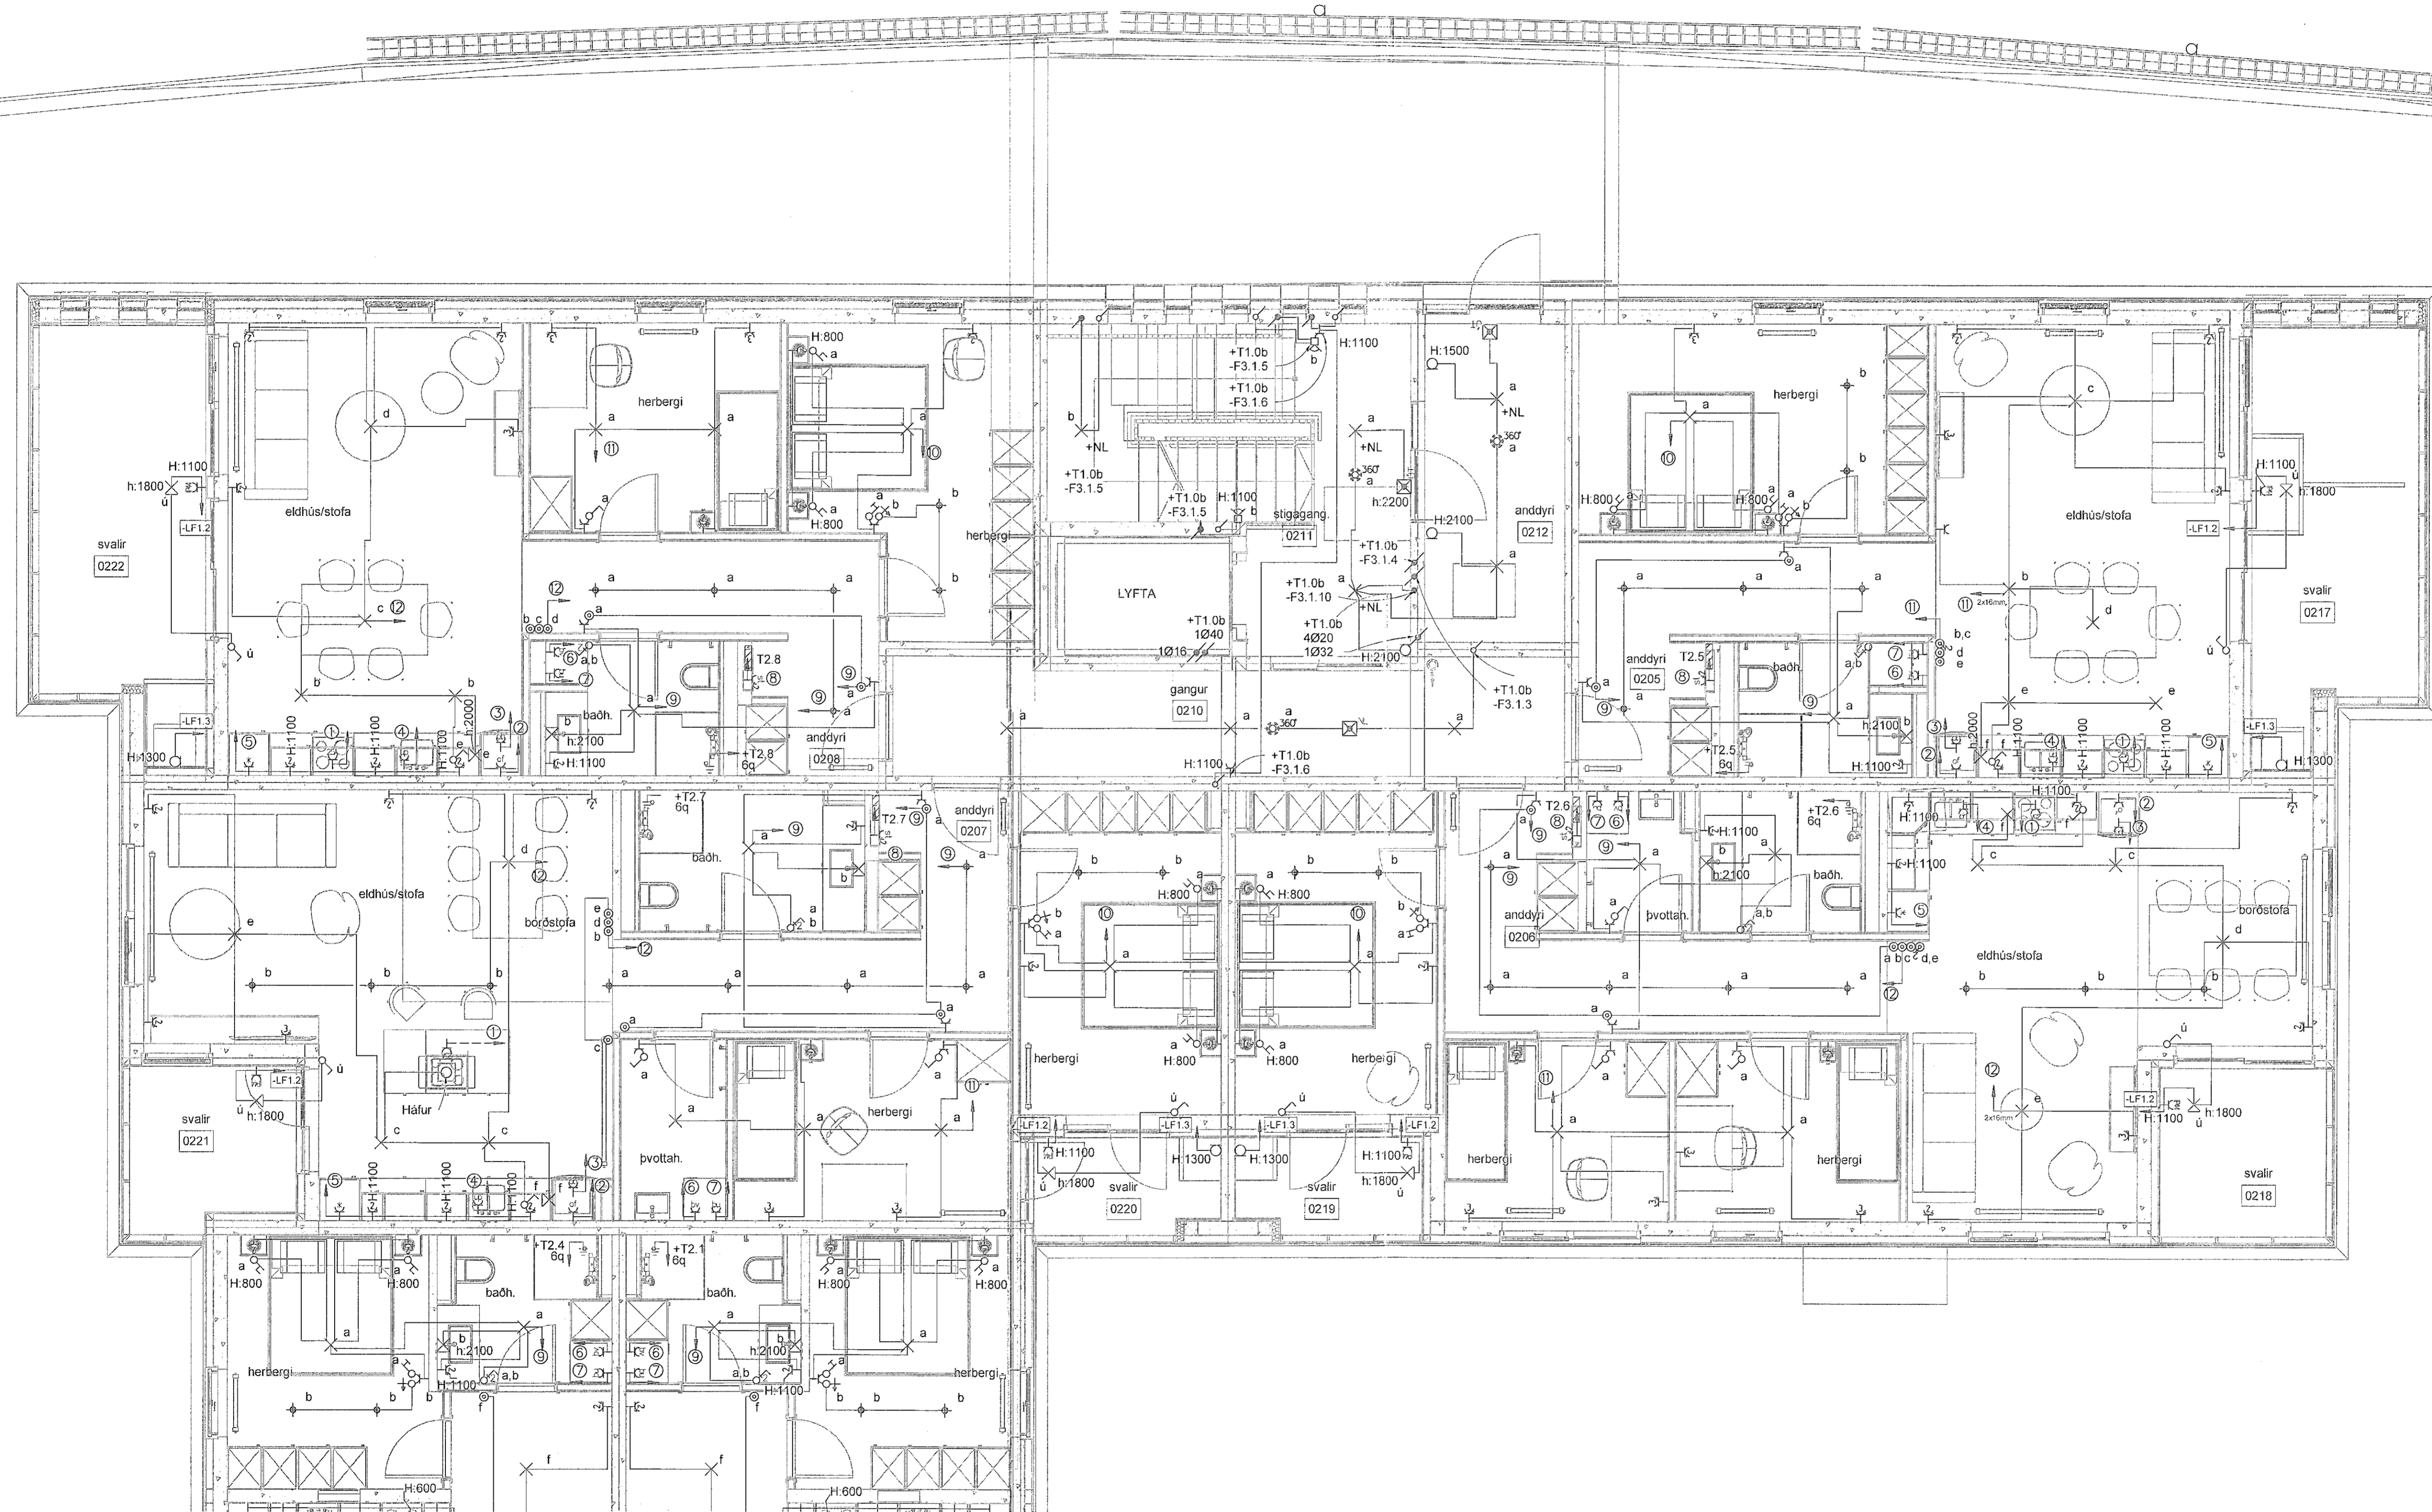

Skýringar á greinamerkingum íbúða

Nr.	Grein	Tæki
①	-F1.1.1	Helluborð
②	-F1.1.2	Bakaröfn
③	-F1.1.3	Orþylguöfn
④	-F1.1.4	Uppbyggivæði
⑤	-F1.1.5	Tenglar eldhúsi
⑥	-F1.1.6	Þvottavél
⑦	-F1.1.7	Þurrkari
⑧	-F1.1.8	Búnaður smáspennutöflu
⑨	-F1.1.9	Ljós og tenglar
⑩	-F1.1.10	Ljós og tenglar
⑪	-F1.1.11	Ljós og tenglar
⑫	-F1.1.12	Ljós og tenglar
LF1.2	-LF1.2	Útljós og útlitengill
LF1.3	-LF1.3	Loftrásarkerfi íbúðar

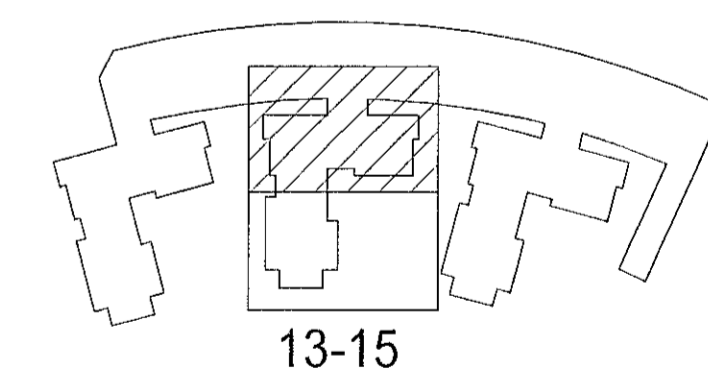

Hringhamar 13-15
221 Hafnarfjörður

Rafkerfi
Almennar rafagnir, ljós og tenglar
2.hæð, hluti 1

TEKNIÐNÖMUR	BLAÐSTJÓRN	HANNAÐ	GES/ÞVMM
9354-001	A1	TEKNAÐ	LRR
02_3_16_11		YFIRFARÐ	Arf
DAGS	MELKVAREÐI	ÚTGÁFA	
01.09.2022	1 : 50	A	

Útgáfunúmer og dagsetning aðskiptar: Frumútgáfa 12.04.2022
Höfundur: Gunnar Egill Sverrisson kt. 220461-5569
Hönnunardömi: Haraldur Ingvarsson kt. 030958-3380

