



Vísah.	3.2.2023	11:41:50	Ópningun:	01.09.2022
Útg.	Dags.	Verkefning	Skýring	Braf: Yfir.
A	01.09.2022	Verkefning		GES: Aft.
B	03.02.2023	Tekning upplýð		GES: Aft.

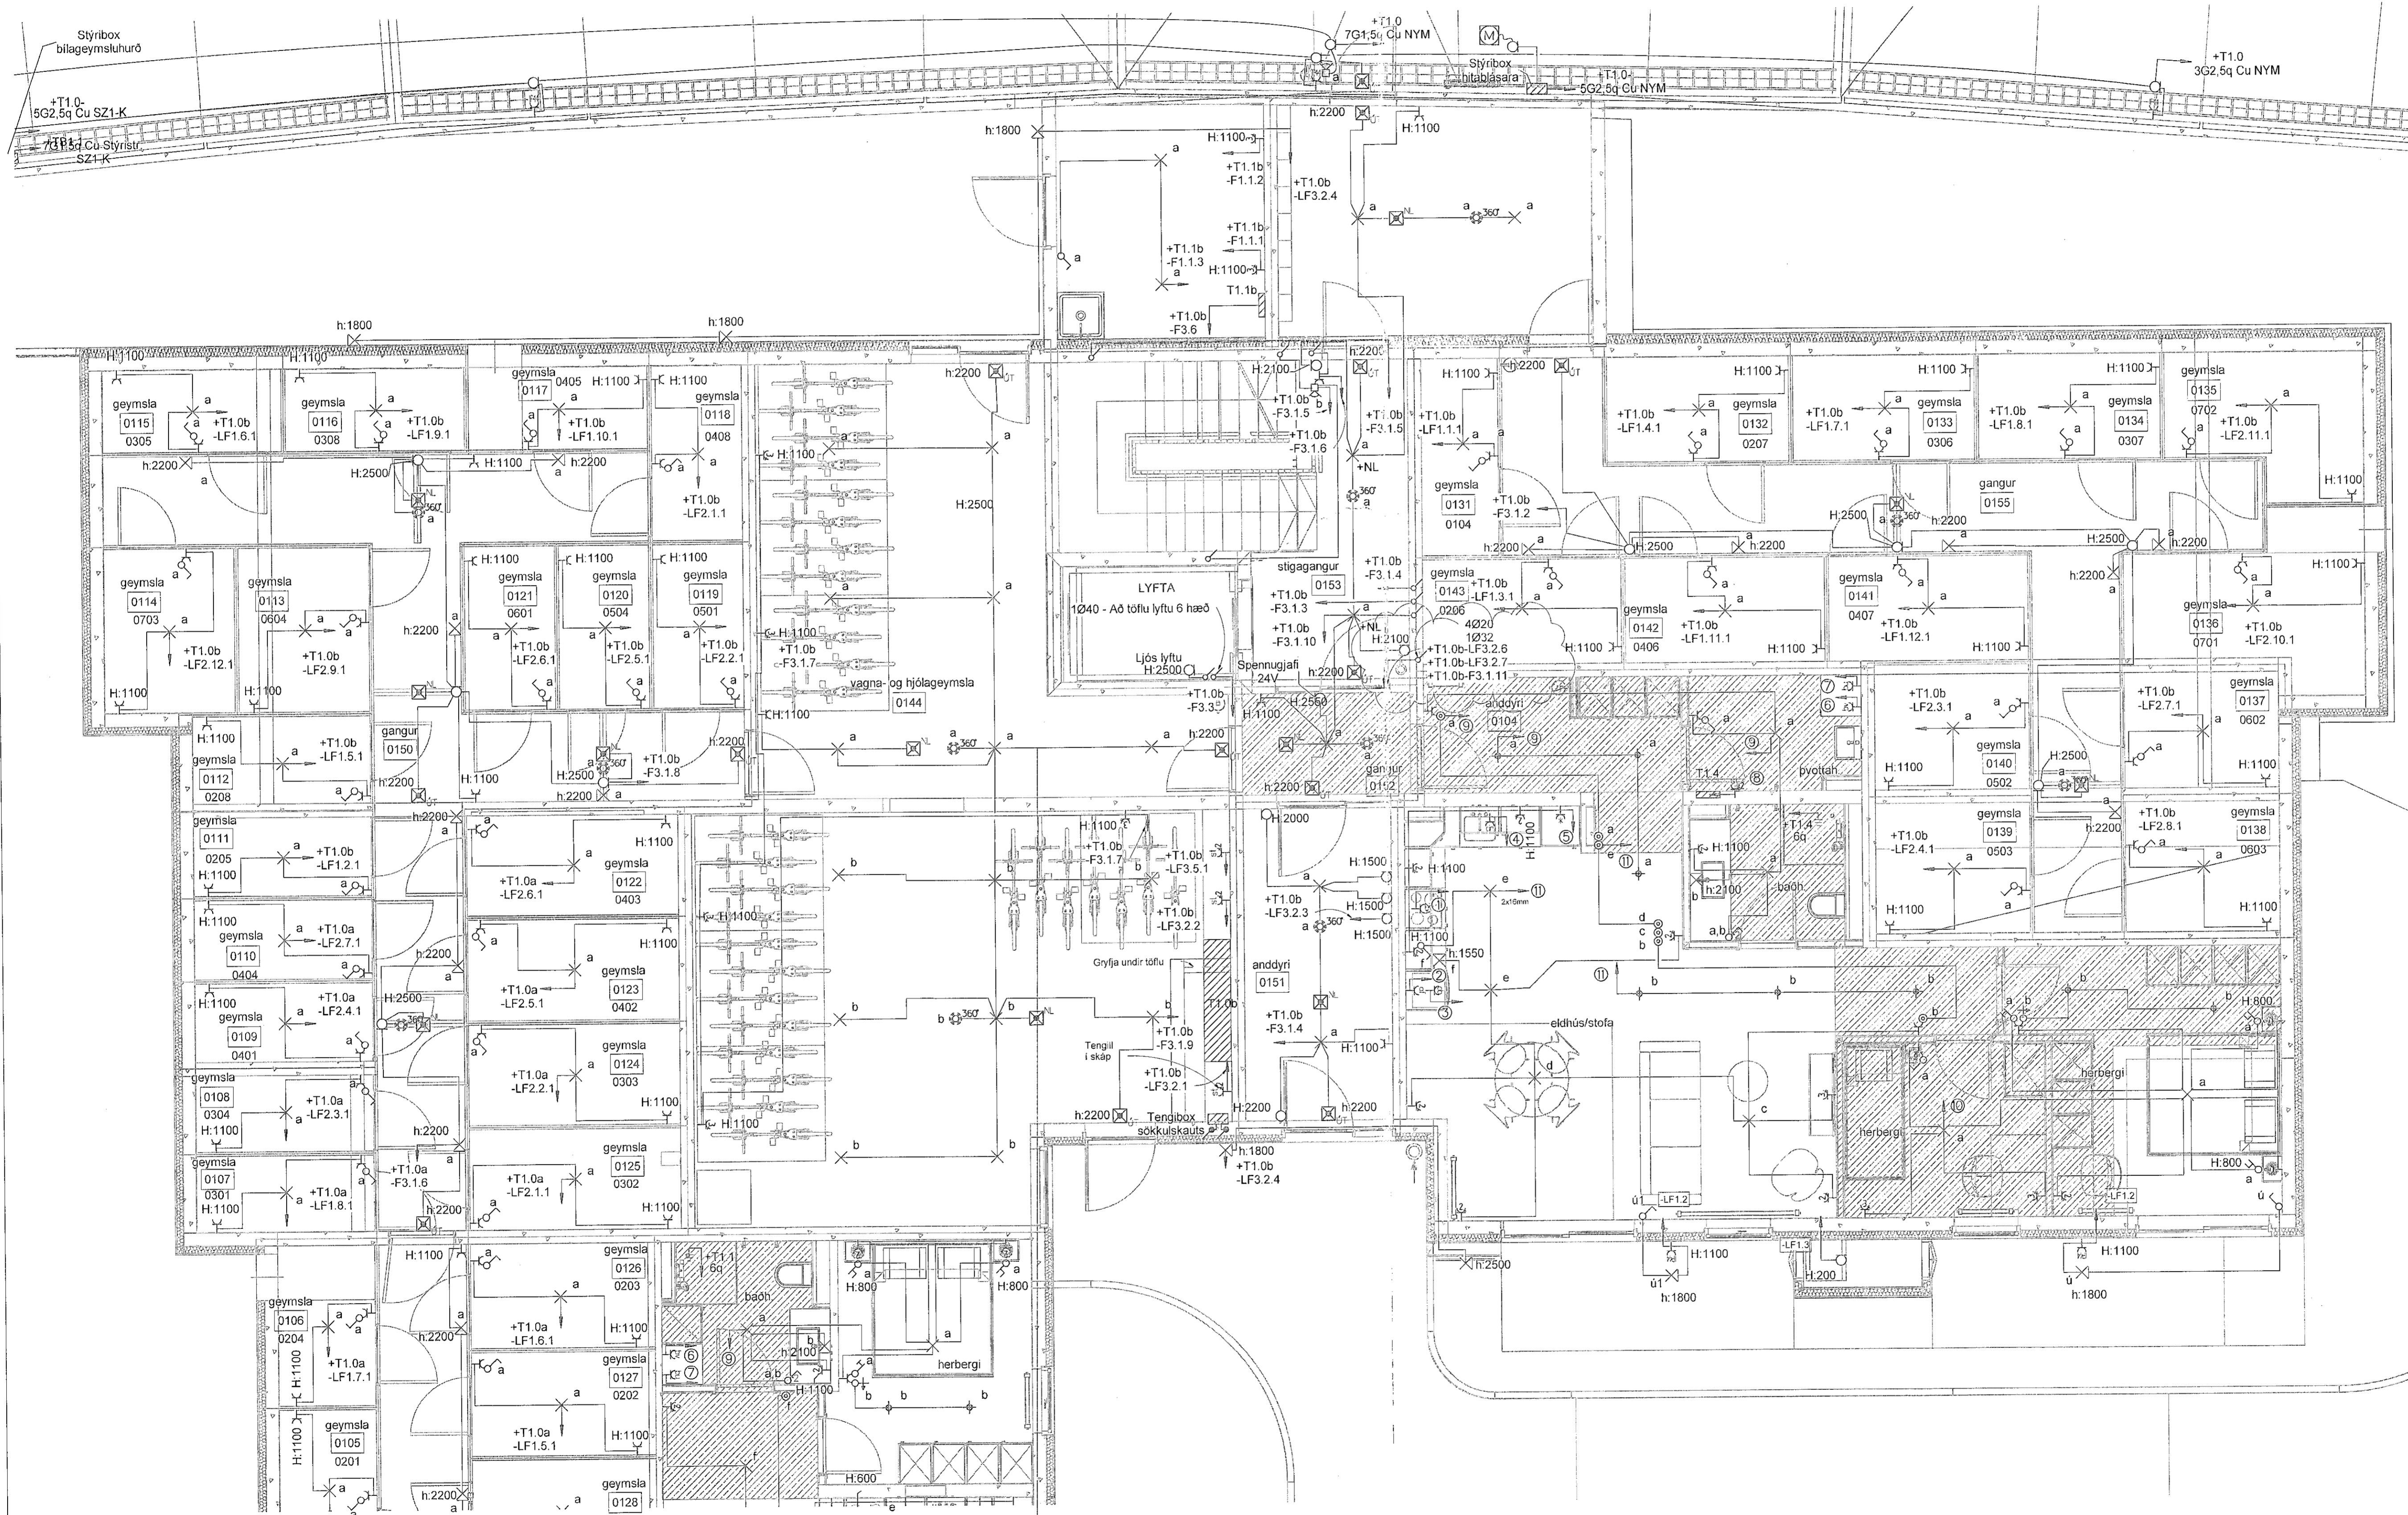

- Skýringar á greinamerkingum íbúða
- | Nr. | Grein | Tæki |
|-------|----------|-----------------------|
| ① | -F1.1.1 | Helluborð |
| ② | -F1.1.2 | Bakaröfn |
| ③ | -F1.1.3 | Orbylgjuöfn |
| ④ | -F1.1.4 | Uppþvottavél |
| ⑤ | -F1.1.5 | Tenglar eldhúsi |
| ⑥ | -F1.1.6 | Þvottavél |
| ⑦ | -F1.1.7 | Þurrkari |
| ⑧ | -F1.1.8 | Búnaður smáspennutólú |
| ⑨ | -F1.1.9 | Ljós og tenglar |
| ⑩ | -F1.1.10 | Ljós og tenglar |
| ⑪ | -F1.1.11 | Ljós og tenglar |
| ⑫ | -F1.1.12 | Ljós og tenglar |
| LF1.2 | -LF1.2 | Útíttjós og úttengill |
| LF1.3 | -LF1.3 | Lottraeskerfi íbúðar |

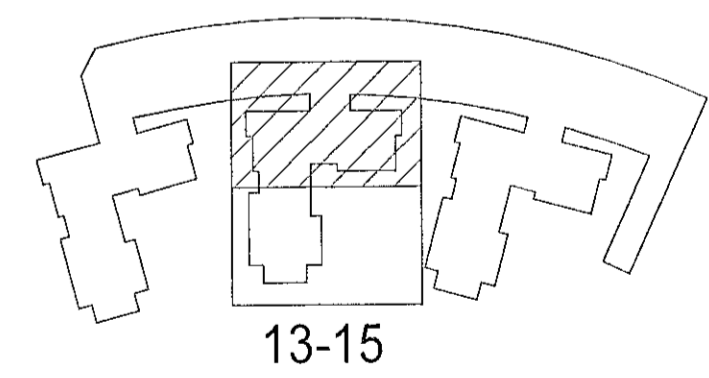


Hringhamar 13-15
221 Hafnarfjörður

Rafkerfi
Almennar raflagnir, ljós og tenglar
0.hæð, hluti 1

TEKNI-NUMER	BLAÐSTYRÐ	HAMNAD	GESIPWM
9354-001	A1	TEKNI-ND	LRR
00_3_16_11		YFERFAND	AH
DAGS	MELKVARÐ	ÚTGÁFA	
01.09.2022	1:50		B

Úgöfnumér og dagsetning aðalupplýsingar: Frumútgáfa 12.04.2022
Höfundur: Gunnar Egill Sværnisson kt. 220461-5969
Hönnunarsjón: Haraldur Ingvarsson kt. 030959-3389

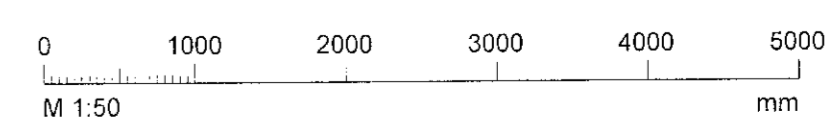

Gunnar Sværnisson
H.A.