


xx_3_03_11
1 : 500


Móttekið
03. mars 2022
Fl. byggingarfulltrúans í Hafnarfirði
Róbert A. Róbertsson

Vísah: 2.9.2022 11:54:16 Öpningur: 01.09.2022

Útg.	Dags.	Skýring	Br. af: Yfirf.
A	01.09.2022	Verkefning	GES / A1

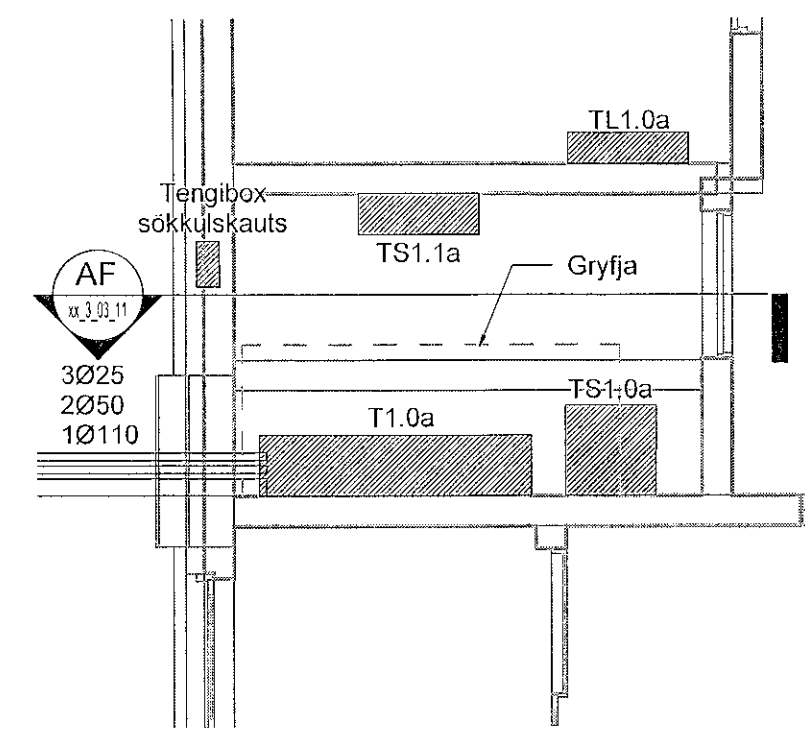


AE Deili AE
xx_3_03_11 1 : 50

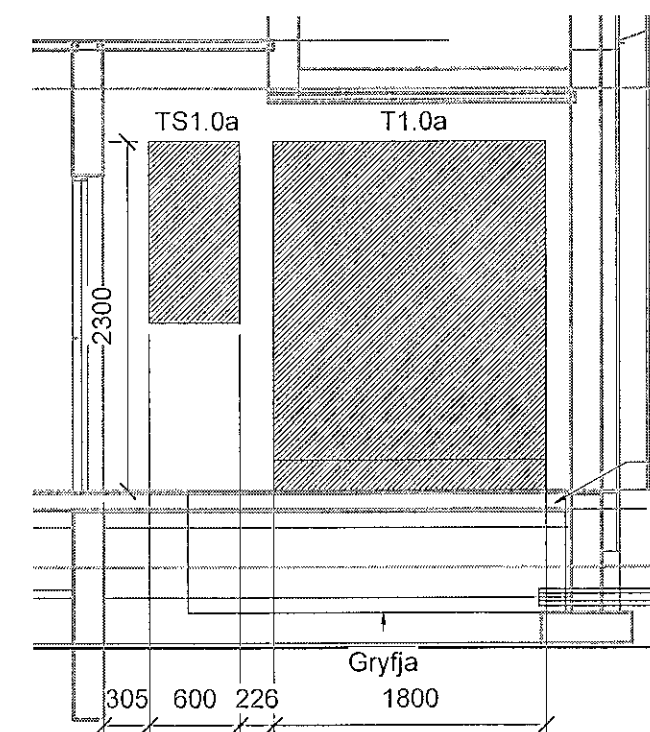


Rör fari inn í gryfju
3Ø25
2Ø50
1Ø110
Hafa skal vatnshalla á rörum og þetta meðfram strengjum þannig að vatn renni ekki inn í gryfju, ónotuðum rörum skal loka

AF Snið AF
xx_3_03_11 1 : 50

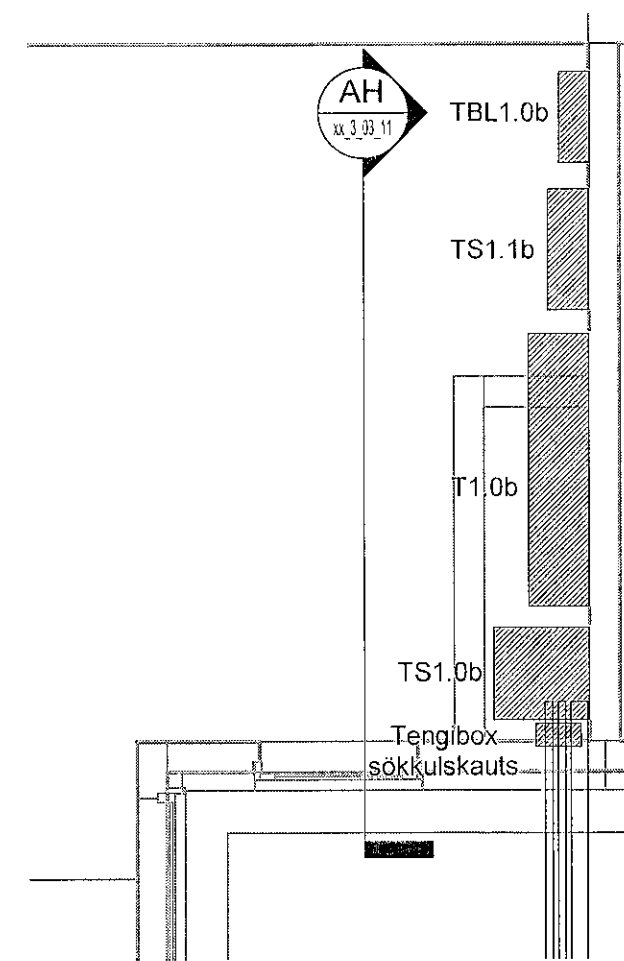


AG Deili AG
xx_3_03_11 1 : 50

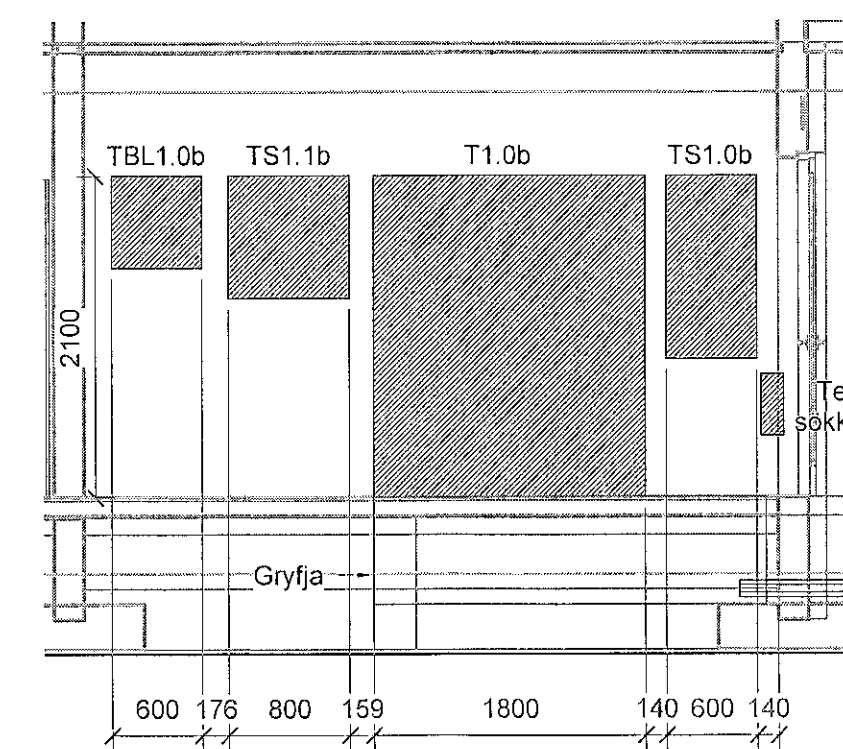

Tengibox sökulskaufs
3Ø25
2Ø50
1Ø110
Hafa skal vatnshalla á rörum og þetta meðfram strengjum þannig að vatn renni ekki inn í gryfju, ónotuðum rörum skal loka

AH Snið AH
xx_3_03_11 1 : 50

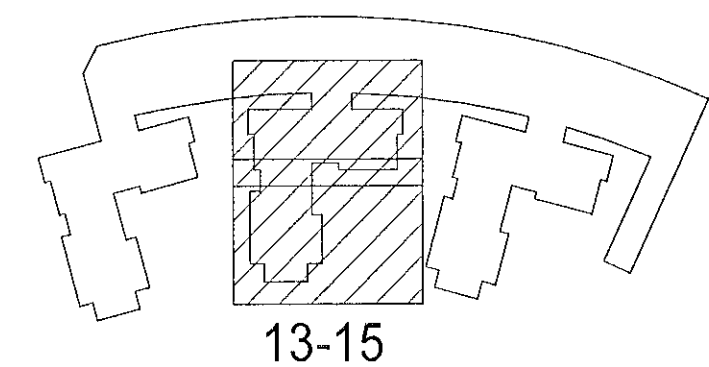

Hringhamar 13-15
221 Hafnarfjörður

Rafkerfi
Afstöðumynd

TEKNIÐ	BLAÐSTÆÐ	HANNAÐ	GES/PPM
9354-001	A1	TEKNAÐ	LRR
xx_3_03_11		YFIRFARÐ	A1
DAGS	MELKVÆÐI	ÚTGÁFA	
01.09.2022	Sýndur á teikningu	A	

Útgáfudagur og dagsetning aðaluppláttar: Frumútgáfa 12.04.2022
Höfundur: Gunnar Egill Sverrisson kt. 220461-5569
Höfundastofa: Haraldur Ingvarsson kt. 030956-3383