Samþykkt þann
07. mars 2023
fh. byggingarfulltrúans í Hafnarfirði
Róbert A. Róbertsson

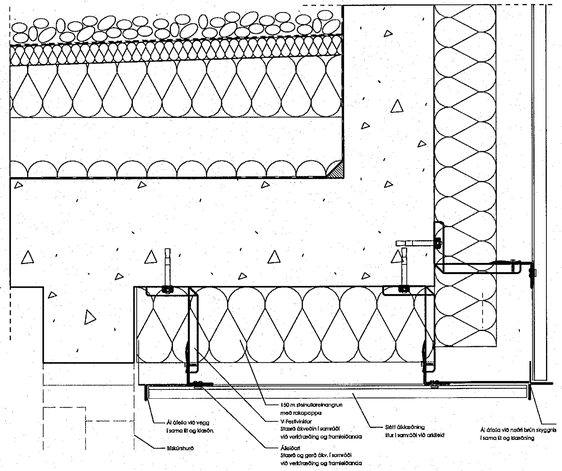

Lóðrétt sneið: klæðning undir skyggni við bílskúr/anddyri

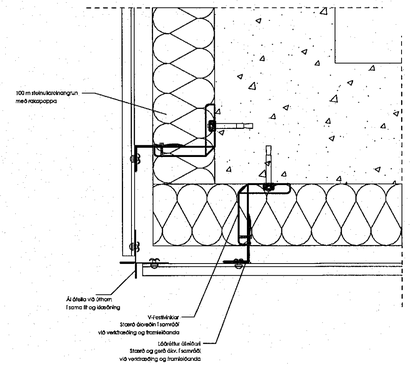

Lágrétt sneið: úthorn við klæddan steyptan vegg

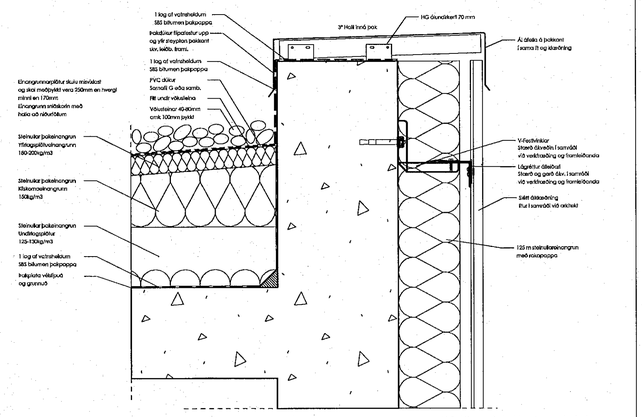

Lóðrétt sneið: þakkantur og þakeinangrun

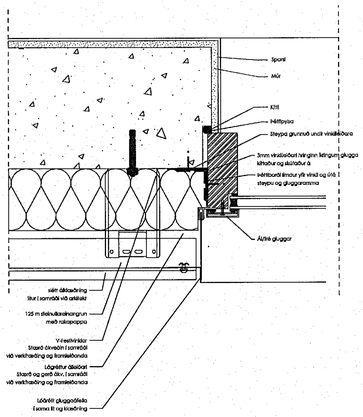

Lágrétt sneið: hliðarsamsetning glugga

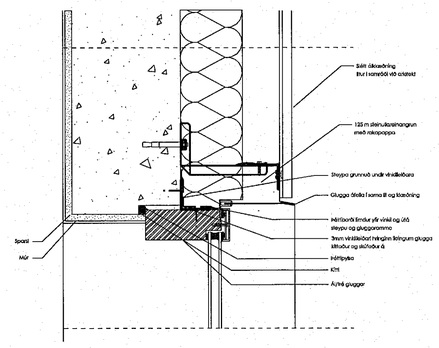

Lóðrétt sneið: samsetning efribrún glugga

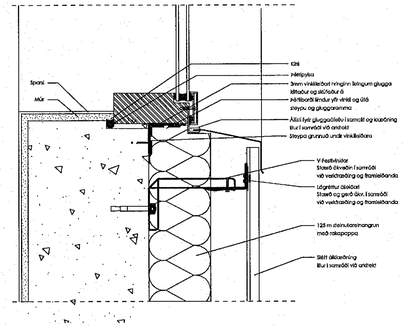

Lóðrétt sneið: samsetning neðribrún glugga

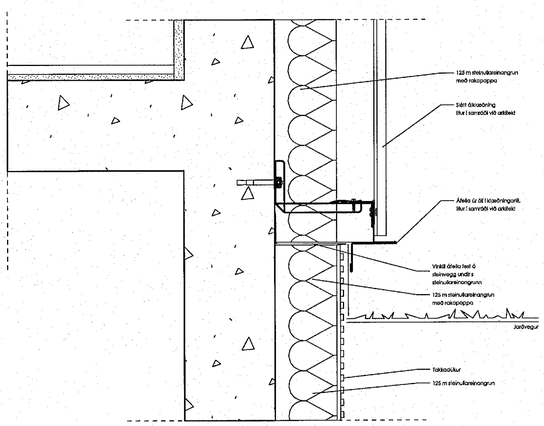

Lóðrétt sneið: neðribrún álklæðning við jarðveg

Völuskarð 20
221 Hafnarfirði

Teikning: T301 2023/01/30

Deili

Mæliki arðl:
Hverfisgata 34
101 Reykjavík
Davíð Kristján Pétursson arkitekt fot
190169-5249
GSM 896 3490 / david@kronmail.is