

Samþykkt þann
16. des. 2021
f.h. byggingarfulltrúans í Hafnarfirði
Hjálmar A. Jónsson
HJAS

Útg.	Dags.	Lýsing	Nafn
1	09.06.2021	FRAMÚTGÁFA	PBE
2	26.11.2021	UTGÁFA 2	HÖÖ

SKÝRINGAR - NEYSLUVATN:

----- HEITT NEYSLUVATN
 ----- KALT NEYSLUVATN
 ----- HEITT NEYSLUVATN, HRINGRÁS

SJÁ ALMENNAR SKÝRINGAR Á TEIKN. P0-01 OG P0-03

ALLAR HULDAR NEYSLUVATNSLAGNIR ERU m/EINANGRUN

TENINGAR AÐ TÖPPUNARSTÖÐUM ER DN12, NEMA ANNAD SÉ TEKID FRAM Á TEIKNINGU.

ALLAR STOFNLAGNIR ERU m/EINANGRUN.


ALLAR INNSTEYPTAR RÖR-Í-RÖR NEYSLUVATNSLAGNIR ERU DN12 PEX MEÐ SÜREFNISKÁPU, NEMA ANNAD SÉ TEKID FRAM Á TEIKNINGU.

LAGNIR AÐ DEILIKISTUM ERU DN20

ALLAR HRINGRÁSARLAGNIR ERU DN12.

NOTA SKAL VOTTADAR LAGNIR.

HÖNNUNARSTJÓRI
ASK
30. Nóv. 2021
Jónas Ólafsson

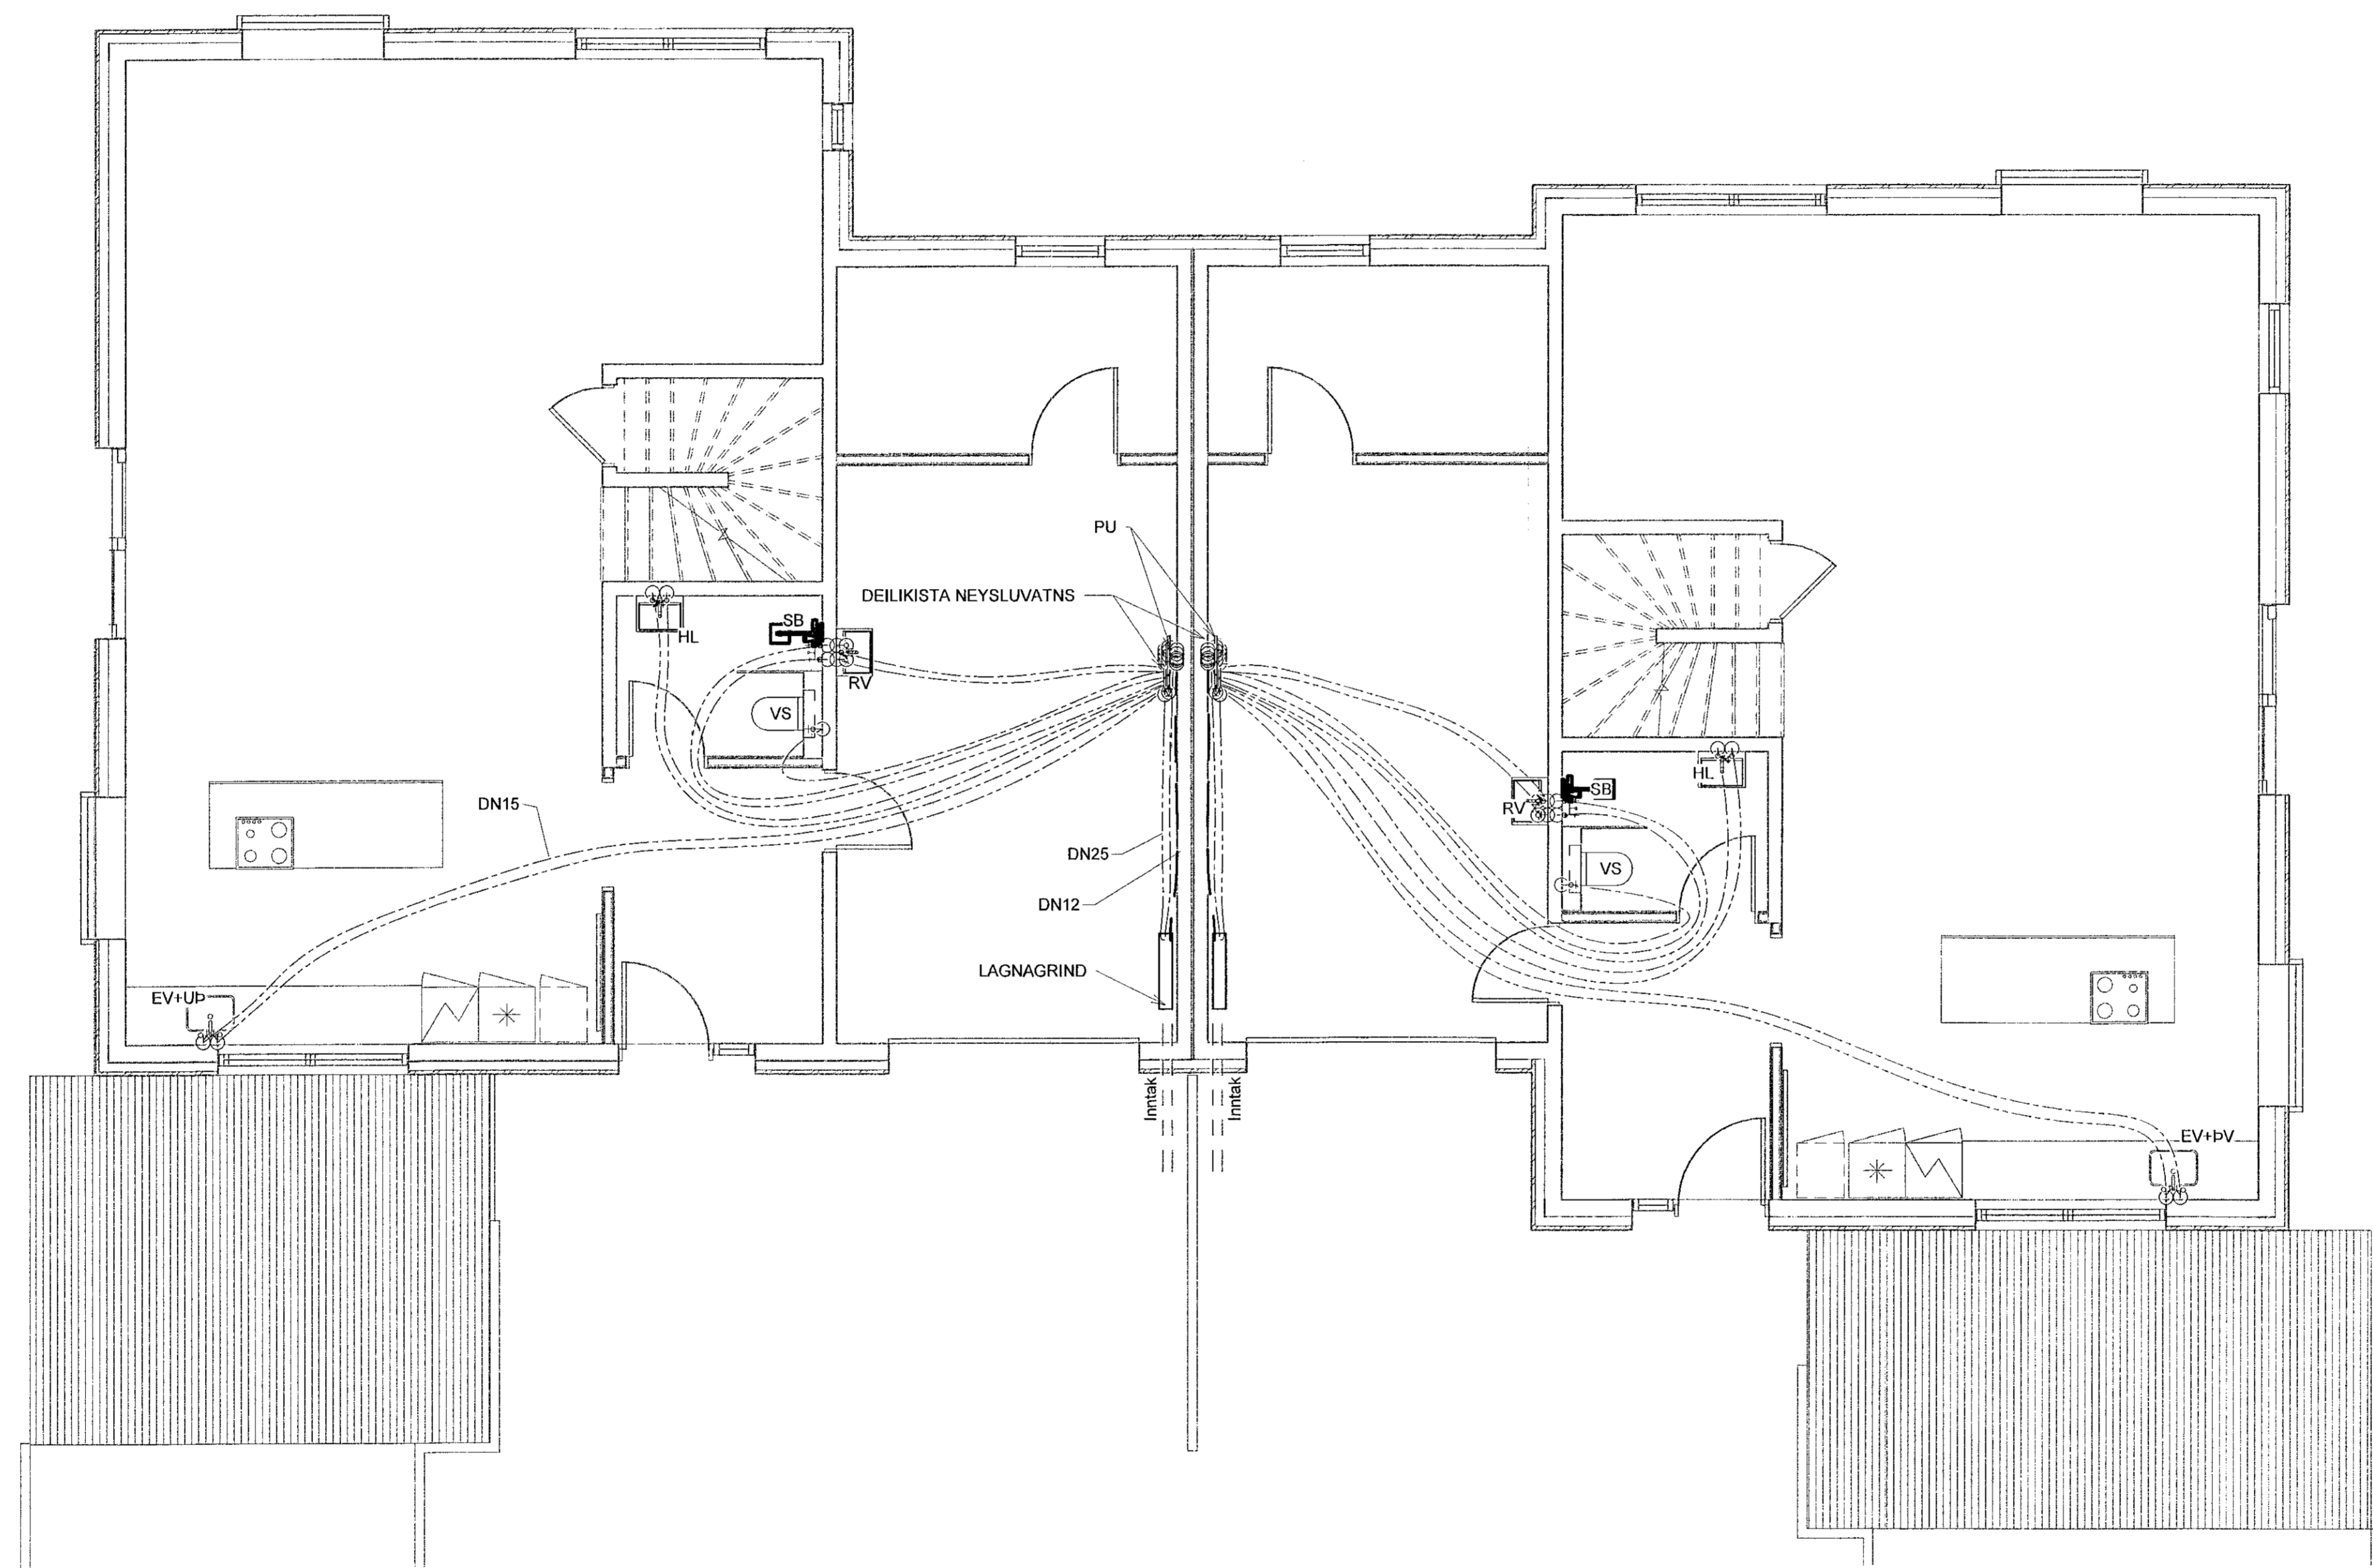


GRUNNMYND
MKV.1:50

VERKFRÆÐISTOFA

NNE Verkfræðistofa ehf
Hafnarhöfði 6 - 201 Kópavogur Ísland
Sí. 859-3077 / 899-3537
Kl. 460421-0470. nne@nne.is www.nne.is

STEKKJARBERG 9
ZZ1 HAFNARFJÖRÐUR
MH.04
NEYSLUVATN - GRUNNMYND 1.HÆÐ

Hönnun:	PBE / NG	Verknumm:	19035
Teiknað:	SJ / NG	Mælikvarði:	1:50
Yfirarið:	BMA	Dagsetning:	26.11.2021
Samþykkt:	Hákon Órn Ómarsson Kl. 300577-3189	Teikn.nr.:	P2-17
Áritun hönnunarstjóra:	Gunnar Órn Sigurðsson Kl.130666-3379	Útgáfa:	2
Dagfa / Dagsetning aðskilpróta: 01.12.11.2021			

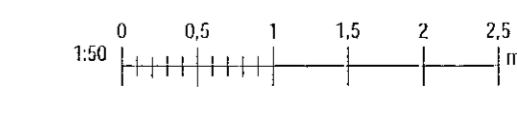

Skjal: 01/04/19
Skrá: 26.11.2021 13:56:43

Skrá: M:\VR\1919035 - Stekkjarberg 9 - lagri02 DESIGN02 P - PIPULAGNIR\Stekkarberg 9 - Neysluvatnlagri_v2.rvt

Copyright © NNE Verkfræðistofa ehf. Hönnuð af Hákon Órn Ómarsson. Öll réttindi eru áskilð. Framtíðar breytingar eru ábyrgð hönnuðs.