


Samþykkt þann
16. des. 2021
f.h. byggingarfulltrúans í Hafnarf. d.
Hjálmar A. Jónsson
1-193

Útg.	Dagf.	Lýsing	Nafn
1	09.09.2021	FRAMÚTGAFA	MBE
2	26.11.2021	UTGAFA 2	HDD

SKÝRINGAR - NEYSLUVATN:
 ----- HEITT NEYSLUVATN
 ----- KALT NEYSLUVATN

SJÁ ALMENNAR SKÝRINGAR Á TEIKN. P0-01 OG P0-03
 ALLAR HULDAR NEYSLUVATNSLAGNIR ERU m/EINANGRUN
 TENINGAR AÐ TÖPPUNARSTÖÐUM ER DN12, NEMA ANNAÐ SÉ TEKID FRAM Á TEIKNINGU.
 ALLAR STOFNLAGNIR ERU m/EINANGRUN.
 ALLAR INNSTEYPTAR RÖR-Í-RÖR NEYSLUVATNSLAGNIR ERU DN12 PEX MED SÜREFNISKÁPU, NEMA ANNAÐ SÉ TEKID FRAM Á TEIKNINGU.
 LAGNIR AÐ DEILIKISTUM ERU DN20
 ALLAR HRINGRÁSARLAGNIR ERU DN12.
 NOTA SKAL VOTTADAR LAGNIR.

ASK
 30. Nóv. 2021
Jónas A. Jónsson

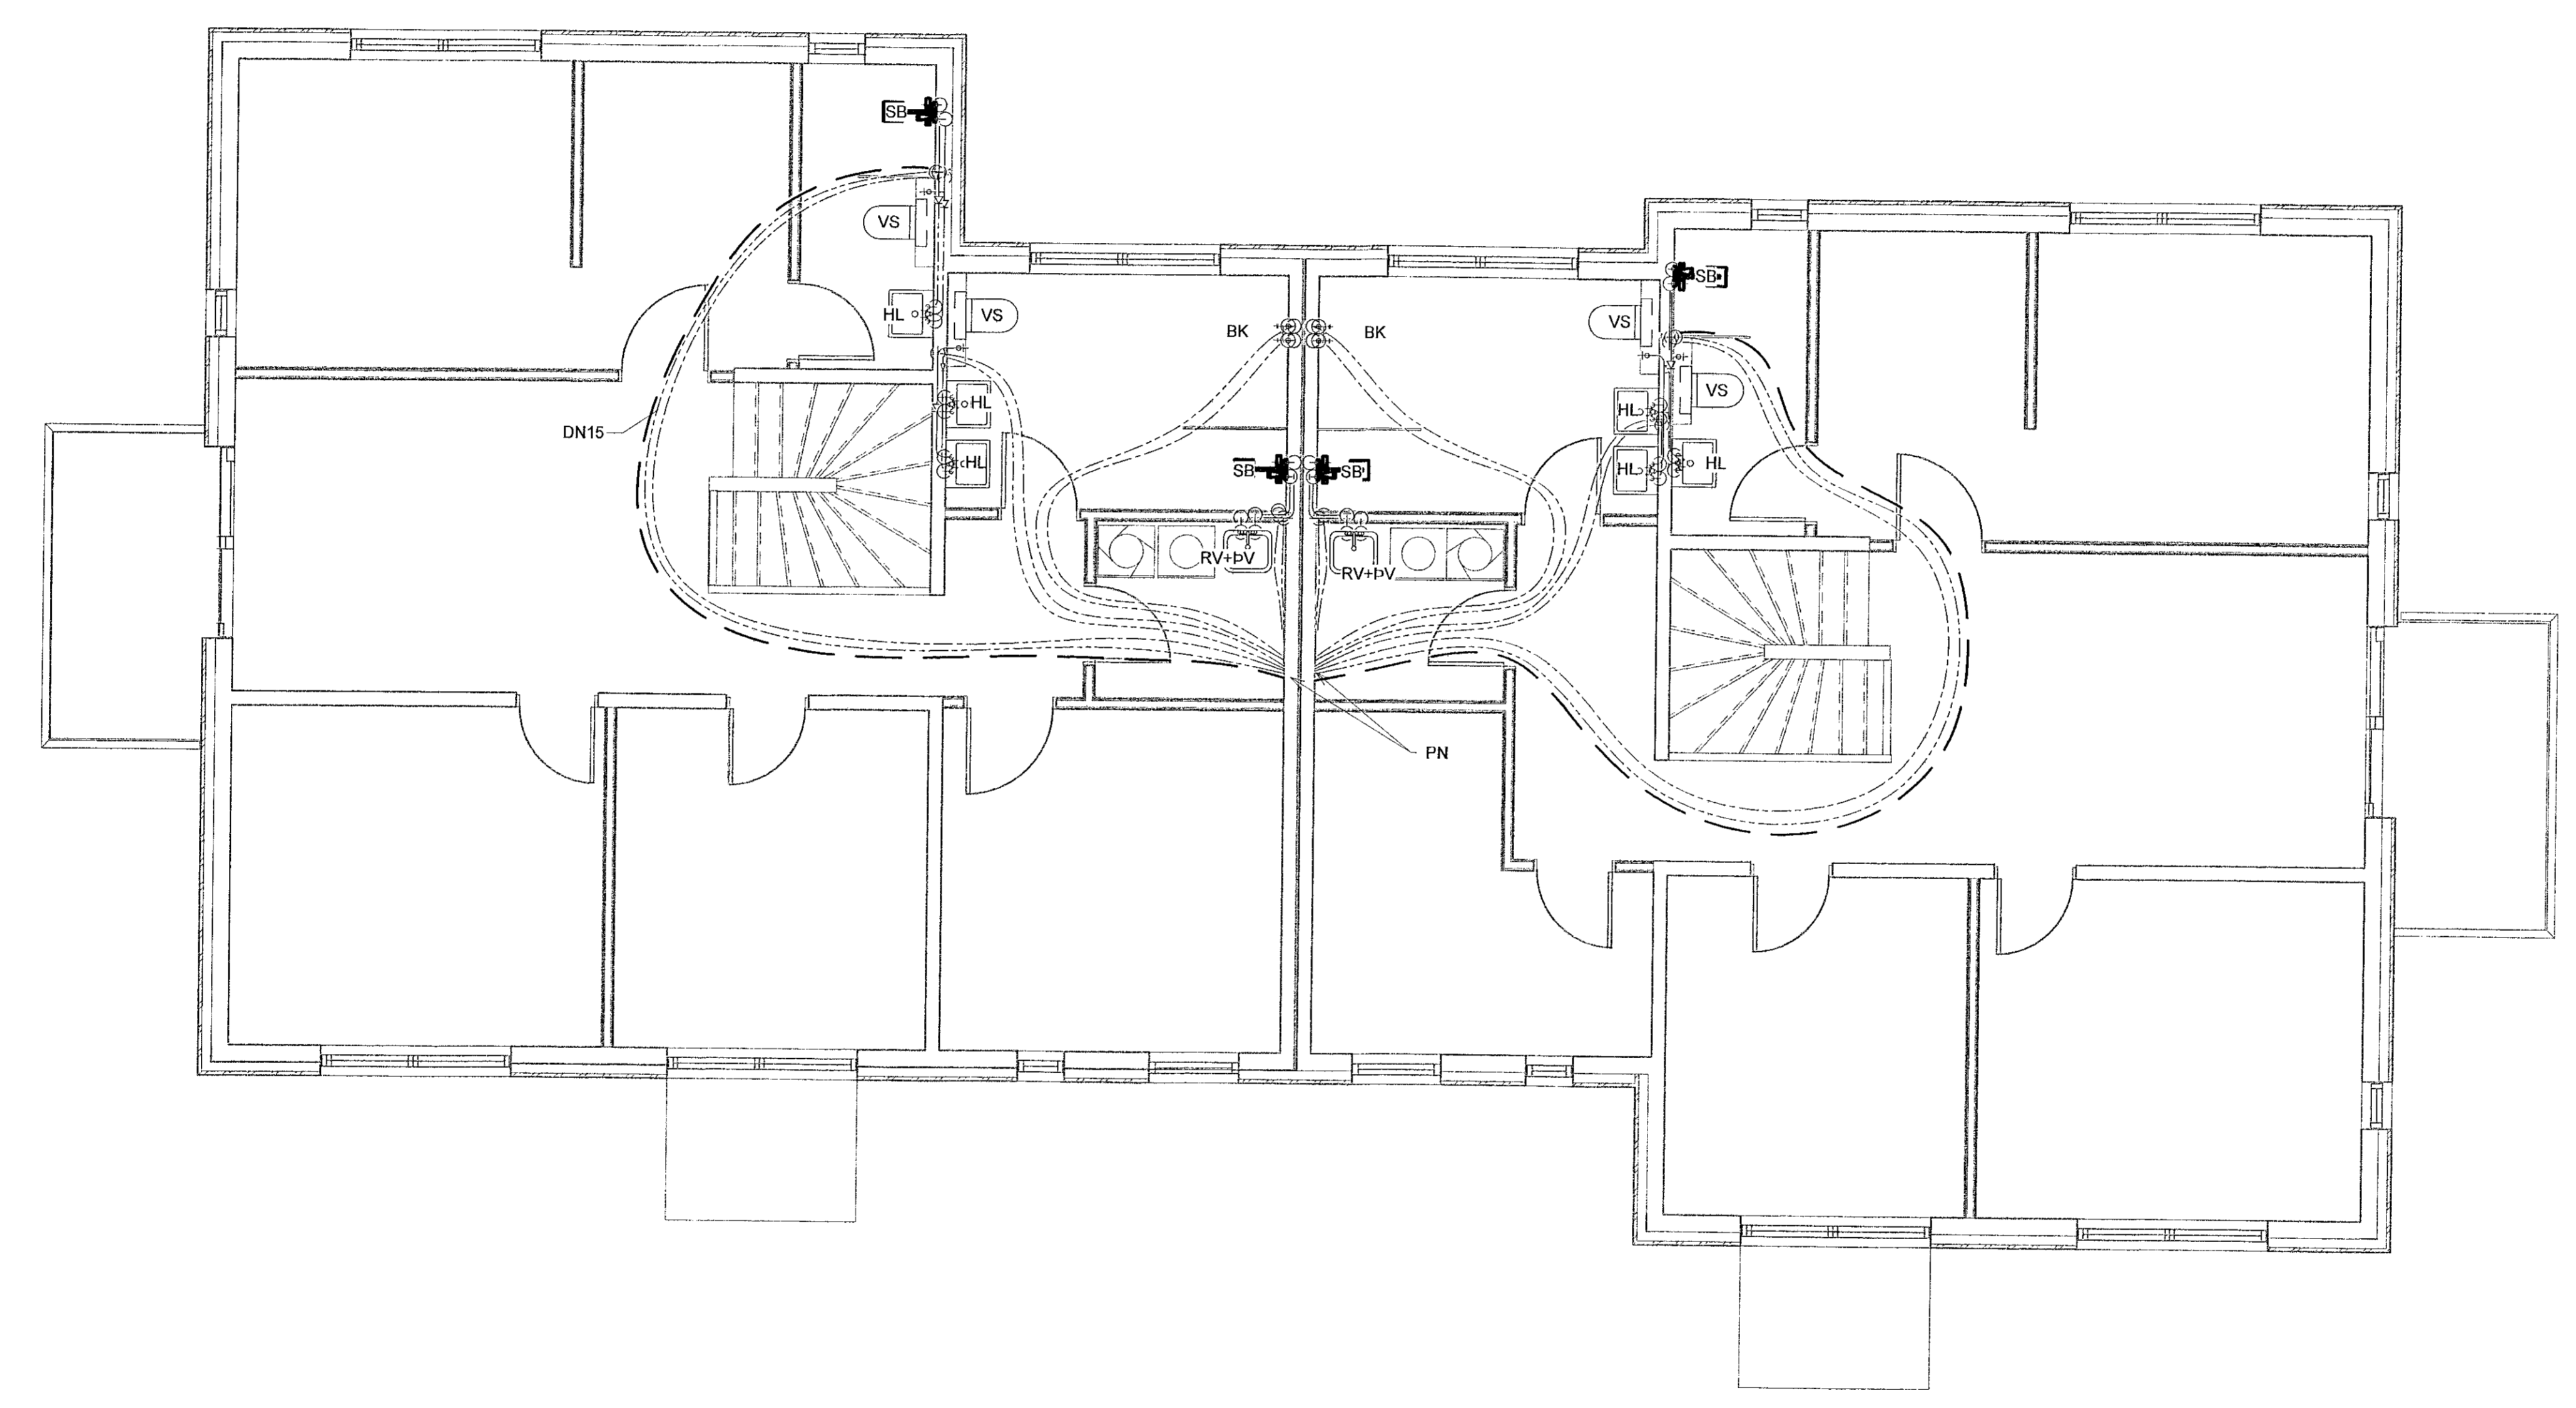

GRUNNMYND
MKV. 1:50

VERKFRÆÐISTOFA


NNE Verkfræðistofa ehf
 Heiðmáli 6 • 201 Kópavogur Ísland
 Sí. 699-3077 / 699-3077
 Kl. 460421-0470. nne@nne.is www.nne.is

STEKKJARBERG 9
 221 HAFNARFJORDUR

MHL 04
 NEYSLUVATN - GRUNNMYND 2.HÆÐ

Hönnun:	ÞBE / NG	Verknúmer:	19035
Teiknað:	SJ / NG	Mælikvarði:	1:50
Yfirlit:	BMA	Dagsetning:	26.11.2021
Samþykkt:		Teikn.nr.:	P2-24
Hákon Örn Ómarsson Kl. 300577-3189	<i>[Signature]</i>	Útgáfa:	2
Áritun hönnunarsjóra: Gunnar Örn Sigurðsson Kl. 130666-3379			

Útgáfa / Dagsetning aðalþykkinga: 07.12.2021

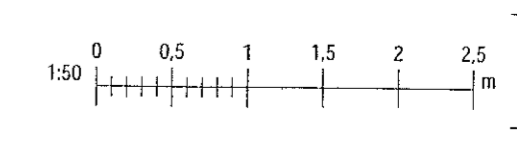

Skjalnúmer: 0700419
 Skrá: MAAVR1919035 - Stekkjarberg 9 - lagning DESICM02 P - PÍPULAGNIR/STEKKJARBERG 9 - Neysluvatnslagnir_v2.rvt