


OFNATAFLA - MHL 04 - 1.HÆÐ					
NR	AFL	GERÐ	HÆÐ (mm)	LENGD (mm)	STAÐSETNING
112	750 W	Handkl.ofn	1224	600	MHL 04 - 1.hæð Hitalagnir
113	750 W	Handkl.ofn	1224	600	MHL 04 - 1.hæð Hitalagnir
114	1404 W	21	600	1400	MHL 04 - 1.hæð Hitalagnir
115	1404 W	21	600	1400	MHL 04 - 1.hæð Hitalagnir

Gólfhitaslaufur skal almennt leggja eins og mynd sýnir:

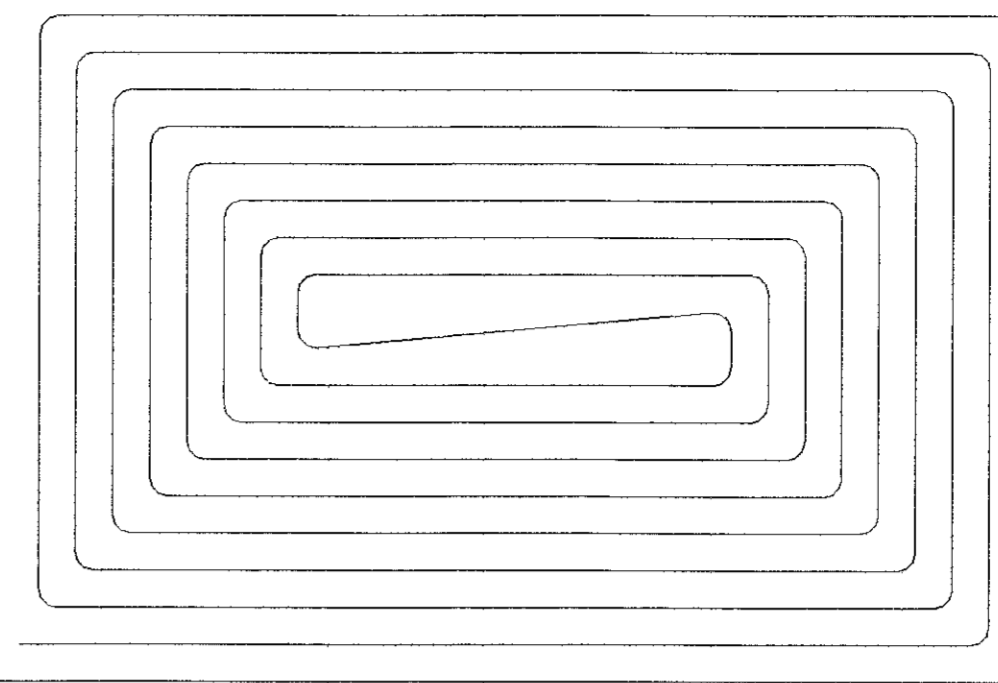

Samþykkt þann
16. des. 2021
E.h. byggingarfulltrúans í Hafnarfærslu
Hjálmar A. Jónsson
1-193

Útg.	Dags	Lýsing	Nafn
1	09.06.2021	FRAMMÚTGÁFA	PBE
2	26.11.2021	ÚTGÁFA 2	HOÖ

----- HITI FRAMRÁS
----- HITI BAKRÁS

SJÁ ALMENNAR SKÝRINGAR Á TEIKN. P0-01 OG P0-03.


STOFNLAGNIR ERU m/EINANGRUN.

ALLAR INNSTEYPTAR RÖR-I-RÖR HITALAGNIR Í OFNA ERU DN12 PEX MEÐ SÚREFNISKÁPU NEMA ANNAD SÉ TEKID FRAM Á TEIKNINGU.

LAGNIR AÐ DEILIKISTUM ERU DN20.

ÞAR SEM SLAUFUR LIGGJA UNDIR GLUGGUM Eða HURÐUM SKAL ÞÉTTLEIKI VERA 100mm Í 1 METER FRÁ GLUGGA.

FRAM- OG BAKRÁSARLAGNIR GÓLFHITA ERU EINANGRÁÐAR OG LIGGJA OFAN Á EINANGRUN UNDIR PLOTU.

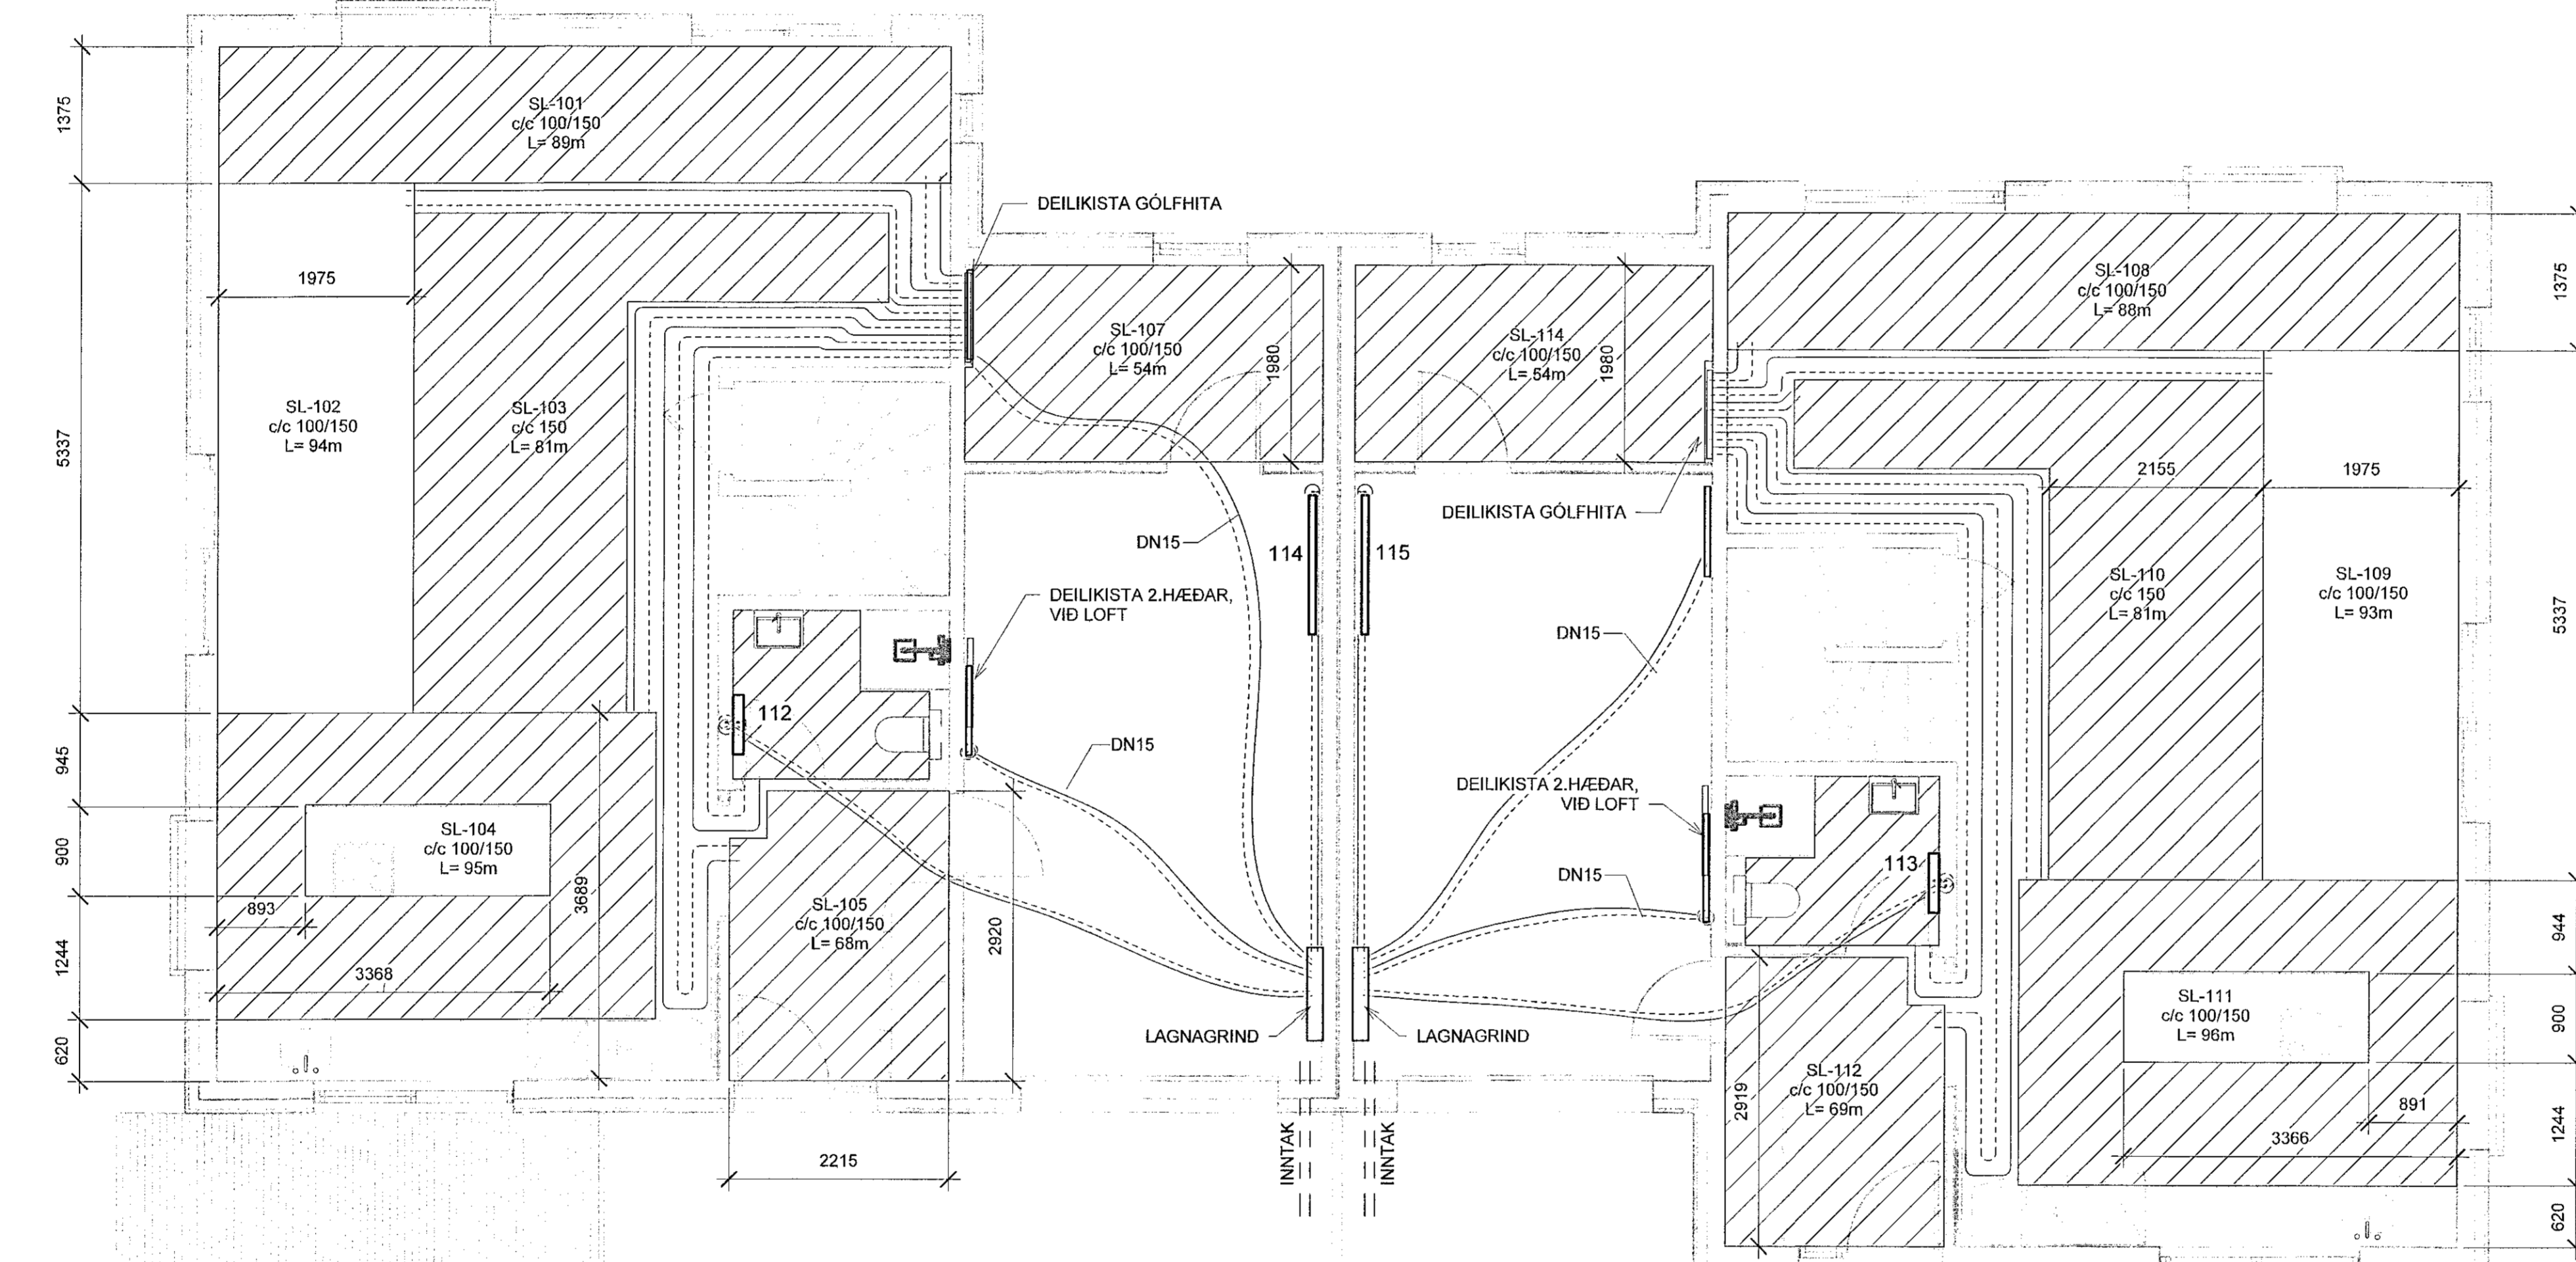

STEKKJARBERG 9 - 1.HÆÐ - MHL 04

SLAUFNA NR.	RÝMI	LENGD [M]	AFKÖST [W]
101	STOFA	89	813
102	STOFA / BORÐSTOFA	94	844
103	STOFA / BORÐSTOFA	81	1.058
104	ELDHÚS	95	913
105	ANDDYRI	68	503
106	BAÐHERBERGI	35	225
107	GEYMSLA	54	567
108	STOFA	88	813
109	STOFA / BORÐSTOFA	93	844
110	STOFA / BORÐSTOFA	81	1.058
111	ELDHÚS	96	913
112	ANDDYRI	69	503
113	BAÐHERBERGI	36	225
114	GEYMSLA	54	567
SAMTALS		1033	9.846

HÖNNUNARSTJÓRI
ASK
30. Nóv. 2021
Guðmar Örn Sigurðsson

GRUNNMYND
MKV.1:50

NNE VERKFRÆÐISTOFA

NNE Verkfræðistofa ehf
Hafnarheiði 6 - 201 Kópavogur Ísland
Sí. 899-3077 / 899-3577
Kl. 460421-0470. nne@nne.is www.nne.is

STEKKJARBERG 9
221 HAFNARFJORDUR

MHL 04
HITALAGNIR - GRUNNMYND 1.HÆÐ

Hönnun:	PBE / NG	Verknúmer:	19035
Teiknað:	SJ / NG	Mælikvarði:	1:50
Yfirfarið:	BMA	Dagsetning:	26.11.2021
Samþykkt:	Hákon Örn Ómarsson Kt. 300577-3189	Teikn.nr.:	P3-17
Áritun hönnunarstjóra:	Guðmar Örn Sigurðsson Kl.130666-3379	Útgáfa:	2
Útgáfa / Dagsetning ábúðappúttu: 0 / 12.11.2021			



Skýr. 26.11.2021 12:13:04

Skýr. M:\AVR\1919035 - Stekkjarberg 9 - lagri\02 DESIGN\02 P - PIPULAGNIR\Stekkarberg 9 - Hitalagnir v4.rvt

Copyright © NNE Verkfræðistofa ehf - Hönnuð og sáðar af hönnuðum - Eðlilegt er að skilgreina samþykki