

Samþykkt þann
16. des. 2021
L.h. byggingarfulltrúans í Hafnarfærð
Hjálmar A. Jónsson
HJA

Útg.	Dags.	Lýsing	Nafn
1	09.06.2021	FRMUTGÁFA	PBE
2	26.11.2021	ÚTGÁFA 2	HÖÖ

----- HITI FRAMRÁS
----- HITI BAKRÁS

SJÁ ALMENNAR SKÝRINGAR Á TEIKN. P0-01 OG P0-03.

STOFNLAGNIR ERU m/EINANGRUN.


ALLAR INNSTEYPTAR RÖR-I-RÖR HITALAGNIR Í OFNA ERU DN12 PEX MEÐ SÚREFNISKÁPU NEMA ANNAD SÉ TEKID FRAM Á TEIKNINGU.

LAGNIR AÐ DEILIKISTUM ERU DN20.

ÞAR SEM SLAUFUR LIGGJA UNDIR GLUGGUM EÐA HURÐUM SKAL ÞÉTTLEIKI VERA 100mm Í 1 METER FRÁ GLUGGA.

FRAM- OG BAKRÁSARLAGNIR GÖLFHITA ERU EINANGRABAR OG LIGGJA OFAN Á EINANGRUN UNDIR PLÖTU.

30. Nóv. 2021
Jónas G. Sigurðsson

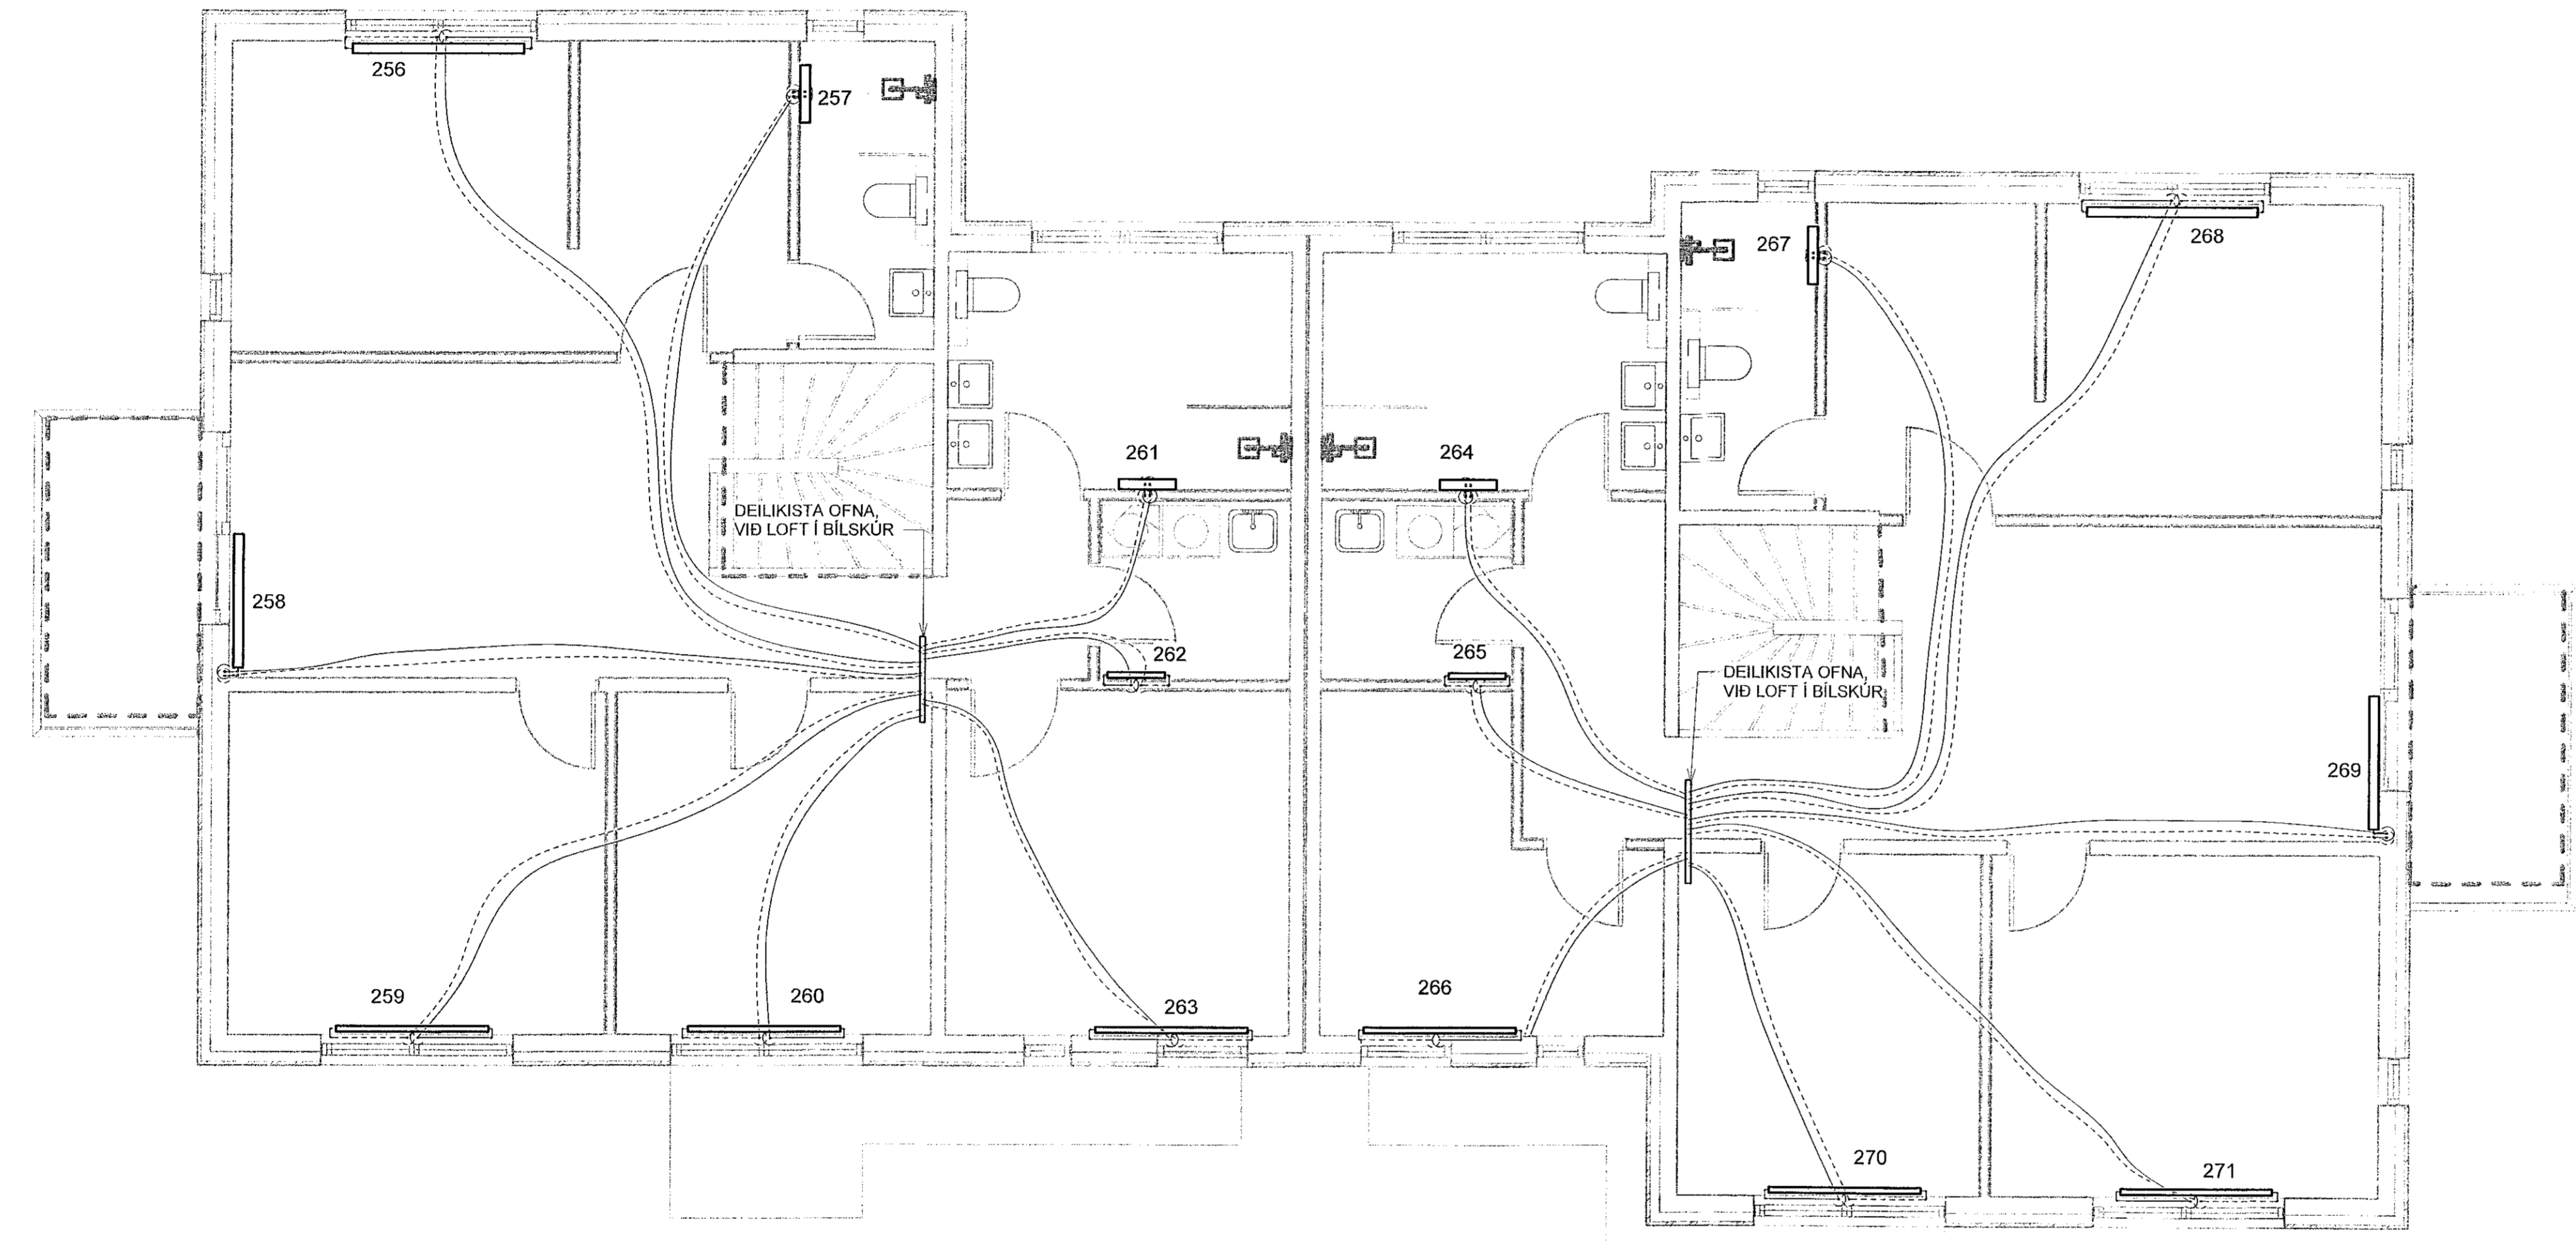

OFNATAFLA - MHL 04 - 2.HÆÐ					
NR	AFL	GERÐ	HÆÐ (mm)	LENGD (mm)	STAÐSETNING
257	750 W	Handkl.ofn	1224	600	MHL 04 - 2. hæð Hitlagirnir
258	973 W	22	400	1400	MHL 04 - 2. hæð Hitlagirnir
259	998 W	11	600	1600	MHL 03 - 2. hæð Hitlagirnir
260	998 W	11	600	1600	MHL 03 - 2. hæð Hitlagirnir
261	750 W	Handkl.ofn	1224	600	MHL 04 - 2. hæð Hitlagirnir
262	347 W	11	600	600	MHL 04 - 2. hæð Hitlagirnir
263	998 W	11	600	1600	MHL 03 - 2. hæð Hitlagirnir
264	750 W	Handkl.ofn	1224	600	MHL 04 - 2. hæð Hitlagirnir
265	347 W	11	600	600	MHL 04 - 2. hæð Hitlagirnir
265					MHL 01 - 1. hæð Hitlagirnir
266	998 W	11	600	1600	MHL 03 - 2. hæð Hitlagirnir
267	750 W	Handkl.ofn	1224	600	MHL 04 - 2. hæð Hitlagirnir
268	1725 W	22	600	1800	MHL 04 - 2. hæð Hitlagirnir
269	973 W	22	400	1400	MHL 04 - 2. hæð Hitlagirnir
270	998 W	11	600	1600	MHL 03 - 2. hæð Hitlagirnir
271	998 W	11	600	1600	MHL 03 - 2. hæð Hitlagirnir
277					MHL 01 - 1. hæð Hitlagirnir


GRUNNMYND
MKV.1:50

NNE VERKFRÆÐISTOFA

NNE Verkfræðistofa ehf
Hæðarmíli 6 - 201 Kópavogur Ísland
Sí. 899-3077 / 899-3577
Kt. 460421-0470. nne@nne.is www.nne.is

STEKKJARBERG 9
221 HAFNARFJÖRÐUR

MHL 04 HITALAGNIR - GRUNNMYND 2.HÆÐ	
Hönnun: PBE / NG	Verknummr: 19035
Teiknað: SJ / NG	Mælikvarði: 1:50
Yfirfarið: BMA	Dagsetning: 26.11.2021
Samþykkt: Hákon Órn Ómarsson Kt. 300577-3189	Teiknunn: P3-24
Áritun hönnunarsjóra: Guðna Órn Sigurðsson Kt. 130666-3379	Útgáfa: 2
Útgáfa / Dagsetning aðalútgáfa: 0 / 12.11.2021	

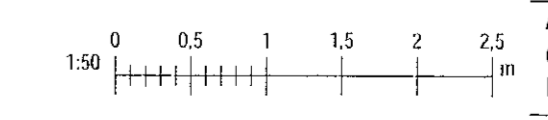

Skjal: 26.11.2021 12:40:00
Plöt: 07/04/19

Copyright © NNE Verkfræðistofa ehf. - Hönnun/teikning/ritun/útgáfa er með varnarmarkum. - Eftirlit er með samþykku.