

Samþykkt þann
16. des. 2021
Eh. byggingarfulltrúans í Hafnarfirði
Hjálmar A. Jónsson
FVA 3


Útg.	Dags.	Lýsing	Nafn
1	09.06.2021	FRUMÚTGÁFA	PBE
2	26.11.2021	ÚTGÁFA 2	HOO

SJÁ ALMENNAR SKÝRINGAR Á TEIKN. P0-01 OG P0-02
LOFTRÆSINGU ER STÝRT MED RAKASKYNJARA EDA TENGD LJÓSRÓFA OG SKAL GANGA Í 30 MÍN EFTIR RÆSINGU.
ÞVERMÁL LOFTRÆSILAGNAR ER Ø100mm ÚR BLIKKI NEMA ANNAÐ SE TEKIÐ FRAM.
OFAN Á LOGN SKAL KOMA HETTA EDA SAFNKASSI. ELDVERJA ÞARF LAGNIR MED EINANGRUN, SEM KOMA FRÁ ÖÐRU BRUNAHÓLFÍ OG LIGGJA Í OPNU RÝMI

STÆRÐIR STOKKA TIL ÚTSOGSVENTLA:
15L/S - Ø100
20L/S - Ø100

LOFTBIL UNDIR HURD EDA YFRISTRÁUMS RIST

HÖNNUNARSJÓR
ASK
30. Nóv. 2021
Gunnar Órn Sigurðsson

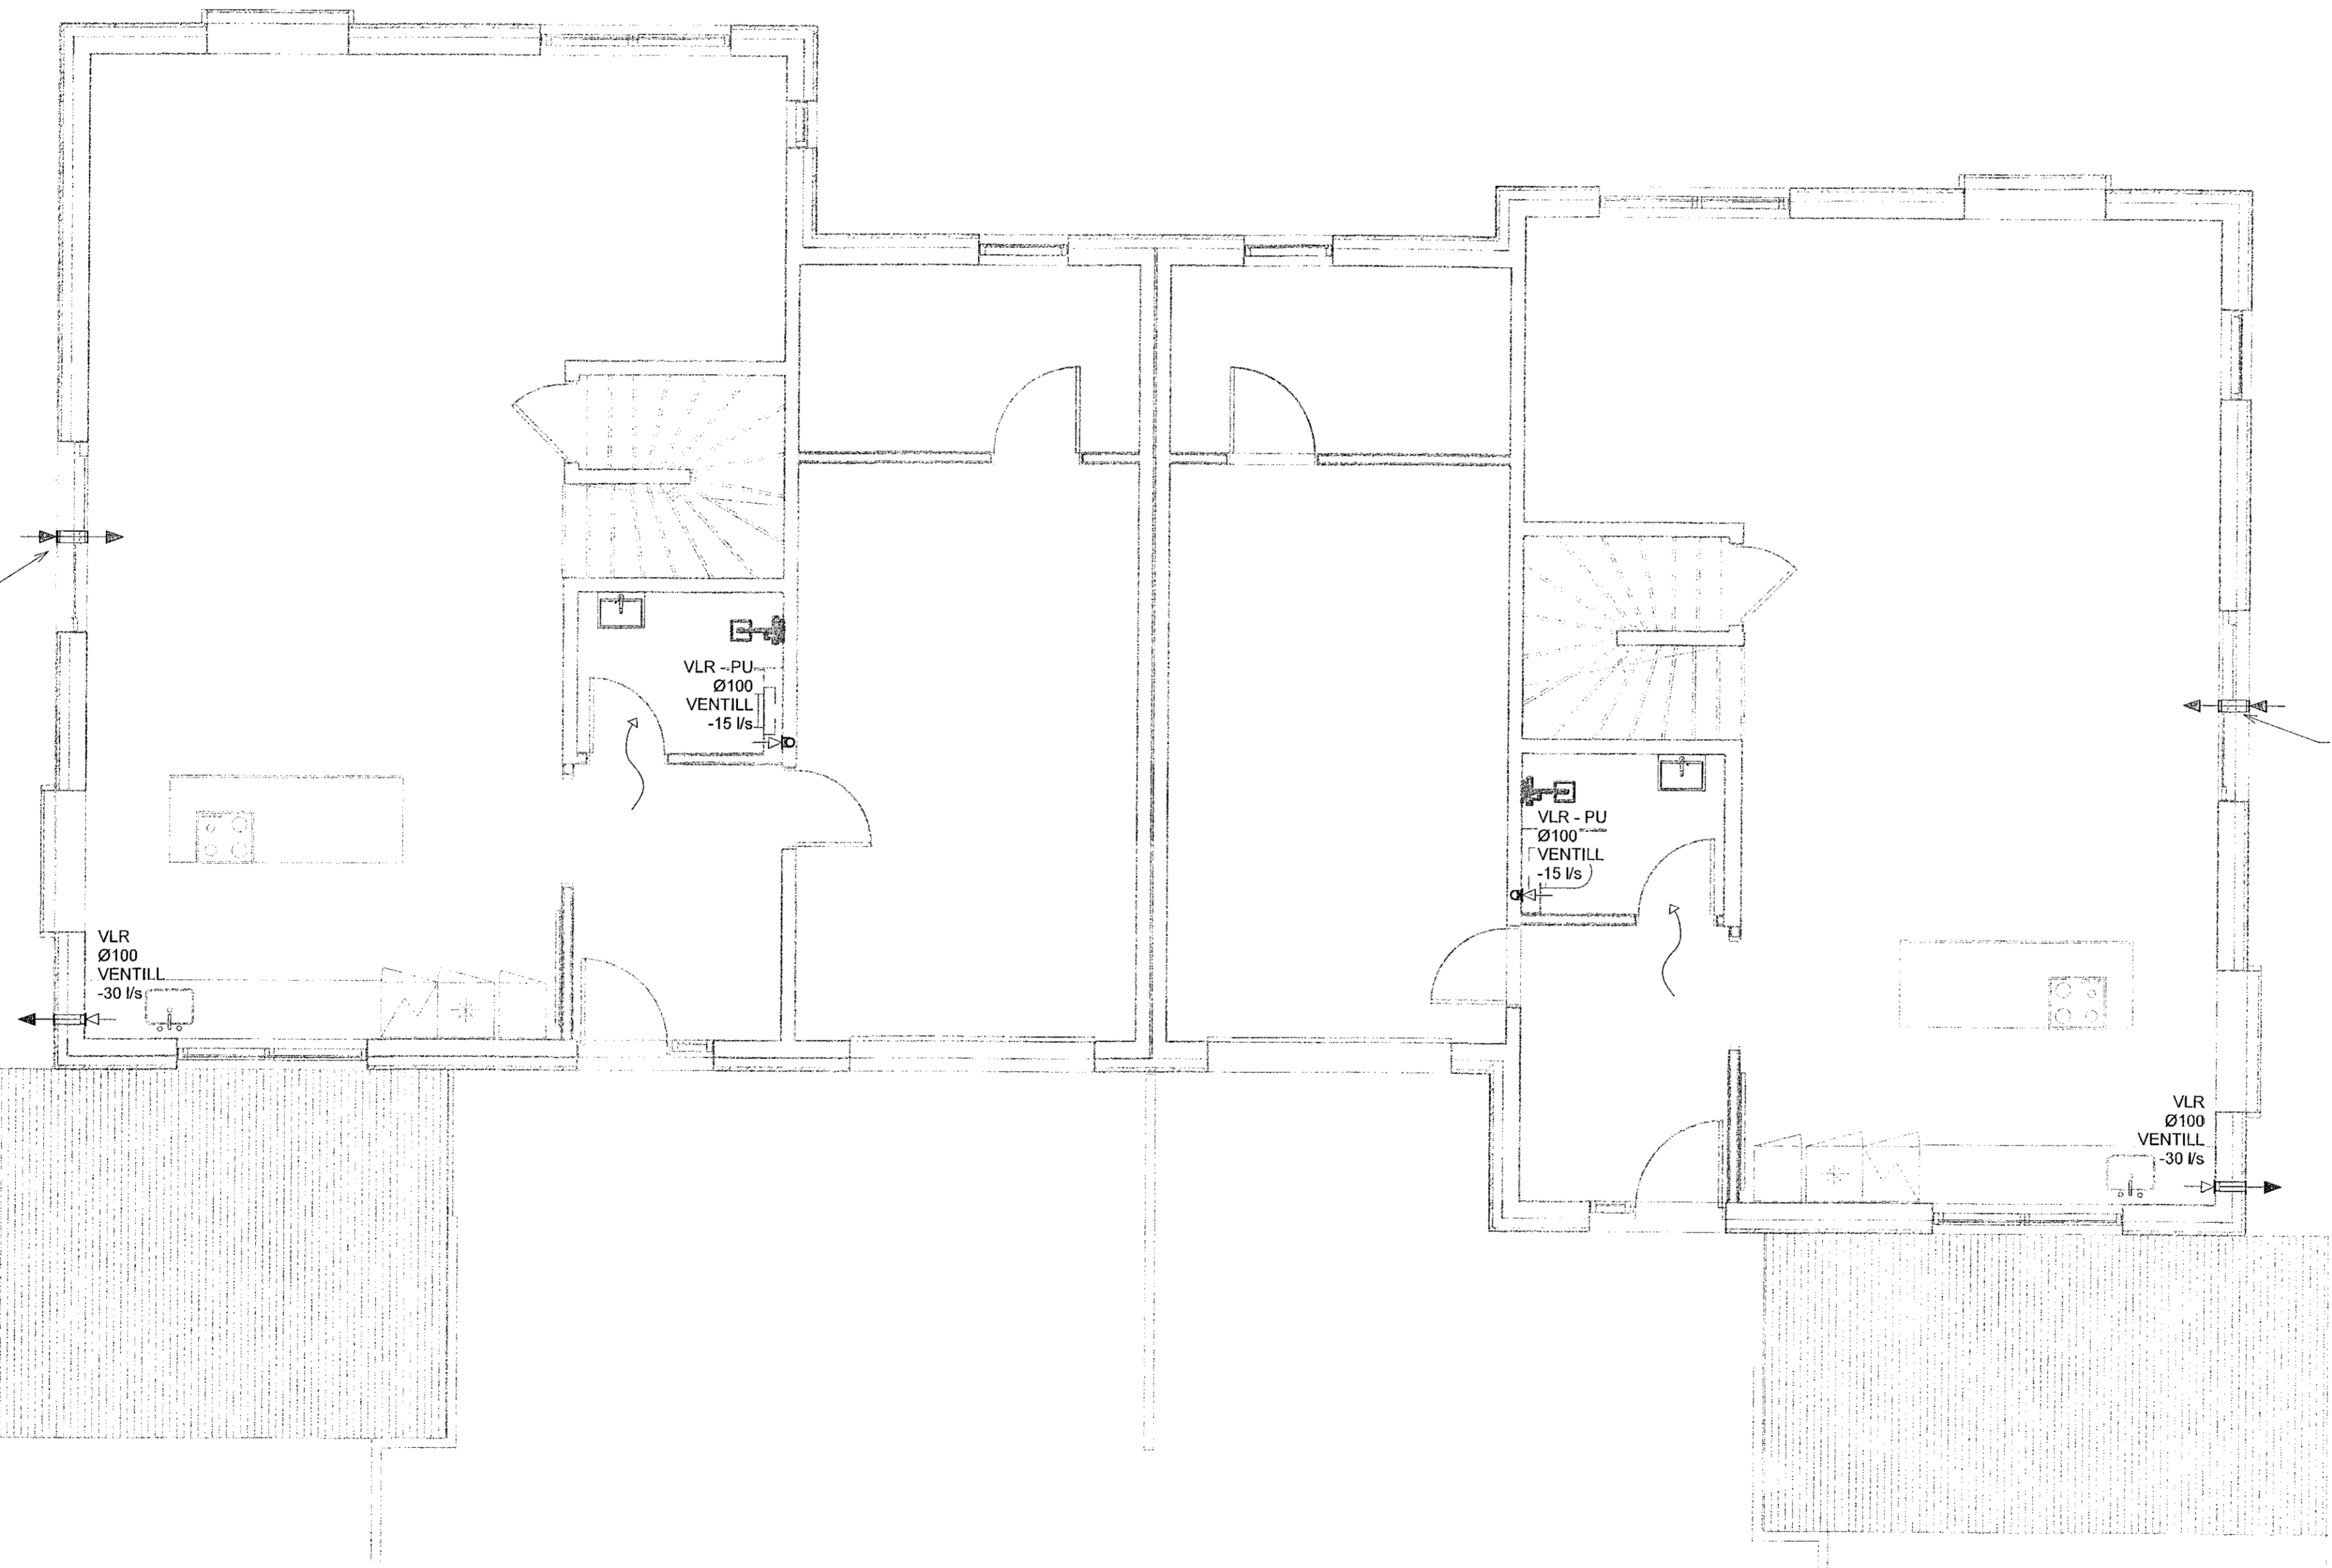

Ø125 INNTAK m/VEÐURHLÍF, T.D. KIV ÞRÝSTIÖFNUNARTÚÐA, NÁKVÆM STAÐSETNING AKVARDIST Á VERKSTAD.

Ø125 INNTAK m/VEÐURHLÍF, T.D. KIV ÞRÝSTIÖFNUNARTÚÐA, NÁKVÆM STAÐSETNING AKVARDIST Á VERKSTAD.

GRUNNMYND MKV.1:50

VERKFRÆÐISTOFA

NNE Verkfræðistofa ehf
Háðamúli 6 - 201 Kópavogur Ísland
s. 899-3077 / 899-3577
Kl. 460421-0470. nne@nne.is www.nne.is

STEKKJARBERG 9
221 HAFNARFJÖRÐUR

MHL 04 LOFTRÆSING - GRUNNMYND 1.HÆÐ	
Hönnun:	PBE / NG
Teiknaði:	SJ / NG
Yfirfari:	BMA
Samþykkt:	Hákon Órn Órnarsson Kl. 300577-3189
Áritun hönnunarsjóra:	Gunnar Órn Sigurðsson Kl. 130666-3379
Verknúmer:	19035
Mælikvarði:	1:50
Dagsetning:	26.11.2021
Teiknúmer:	P4-17
Útgáfa:	2



Plak: 070419
Skjal: 26.11.2021 11:04:32