

Samþykkt þann  
16. des. 2021  
f.h. byggingarfulltrúans í Hafnarfirði  
Hjálmar A. Jónsson  
H.A.S


Útg.	Dags.	Lýsing	Nafn
1	02.06.2021	FRUMÚTGÁFA	HRE
2	26.11.2021	ÚTGÁFA 2	HÖD

SJÁ ALMENNAR SKÝRINGAR Á TEIGN. P0-01 OG P0-02  
LOFTRÆSINGU ER STÝRT MEÐ RAKASKYNNJARA EDA  
TENGD LJÓSROFA OG SKAL GANGA Í 30 MÍN EFTIR  
RÆSINGU.  
ÞVERMÁL LOFTRÆSILAGNAR ER Ø100mm ÚR BLIKKI NEMA  
ANNAD SÉ TEKID FRAM.  
OPAN Á LÖGN SKAL KOMA HETTA EDA SAFNKASSI.  
ELDVERJA ÞÁRF LAGNIR MEÐ EINANGRUN, SEM KOMA  
FRÁ ÖÐRU BRUNAHÓLFI OG LIGGJA Í OPNU RÝMI

STÆRDIR STOKKA TIL ÚTSOGSVENTILA:  
15L/s - Ø100  
20L/s - Ø100

LOFTBIL UNDIR HURÐ EDA  
YFRISTRAUMS RIST

ASK  
30. Nóv. 2021  
Jónas Þ. Jónsson

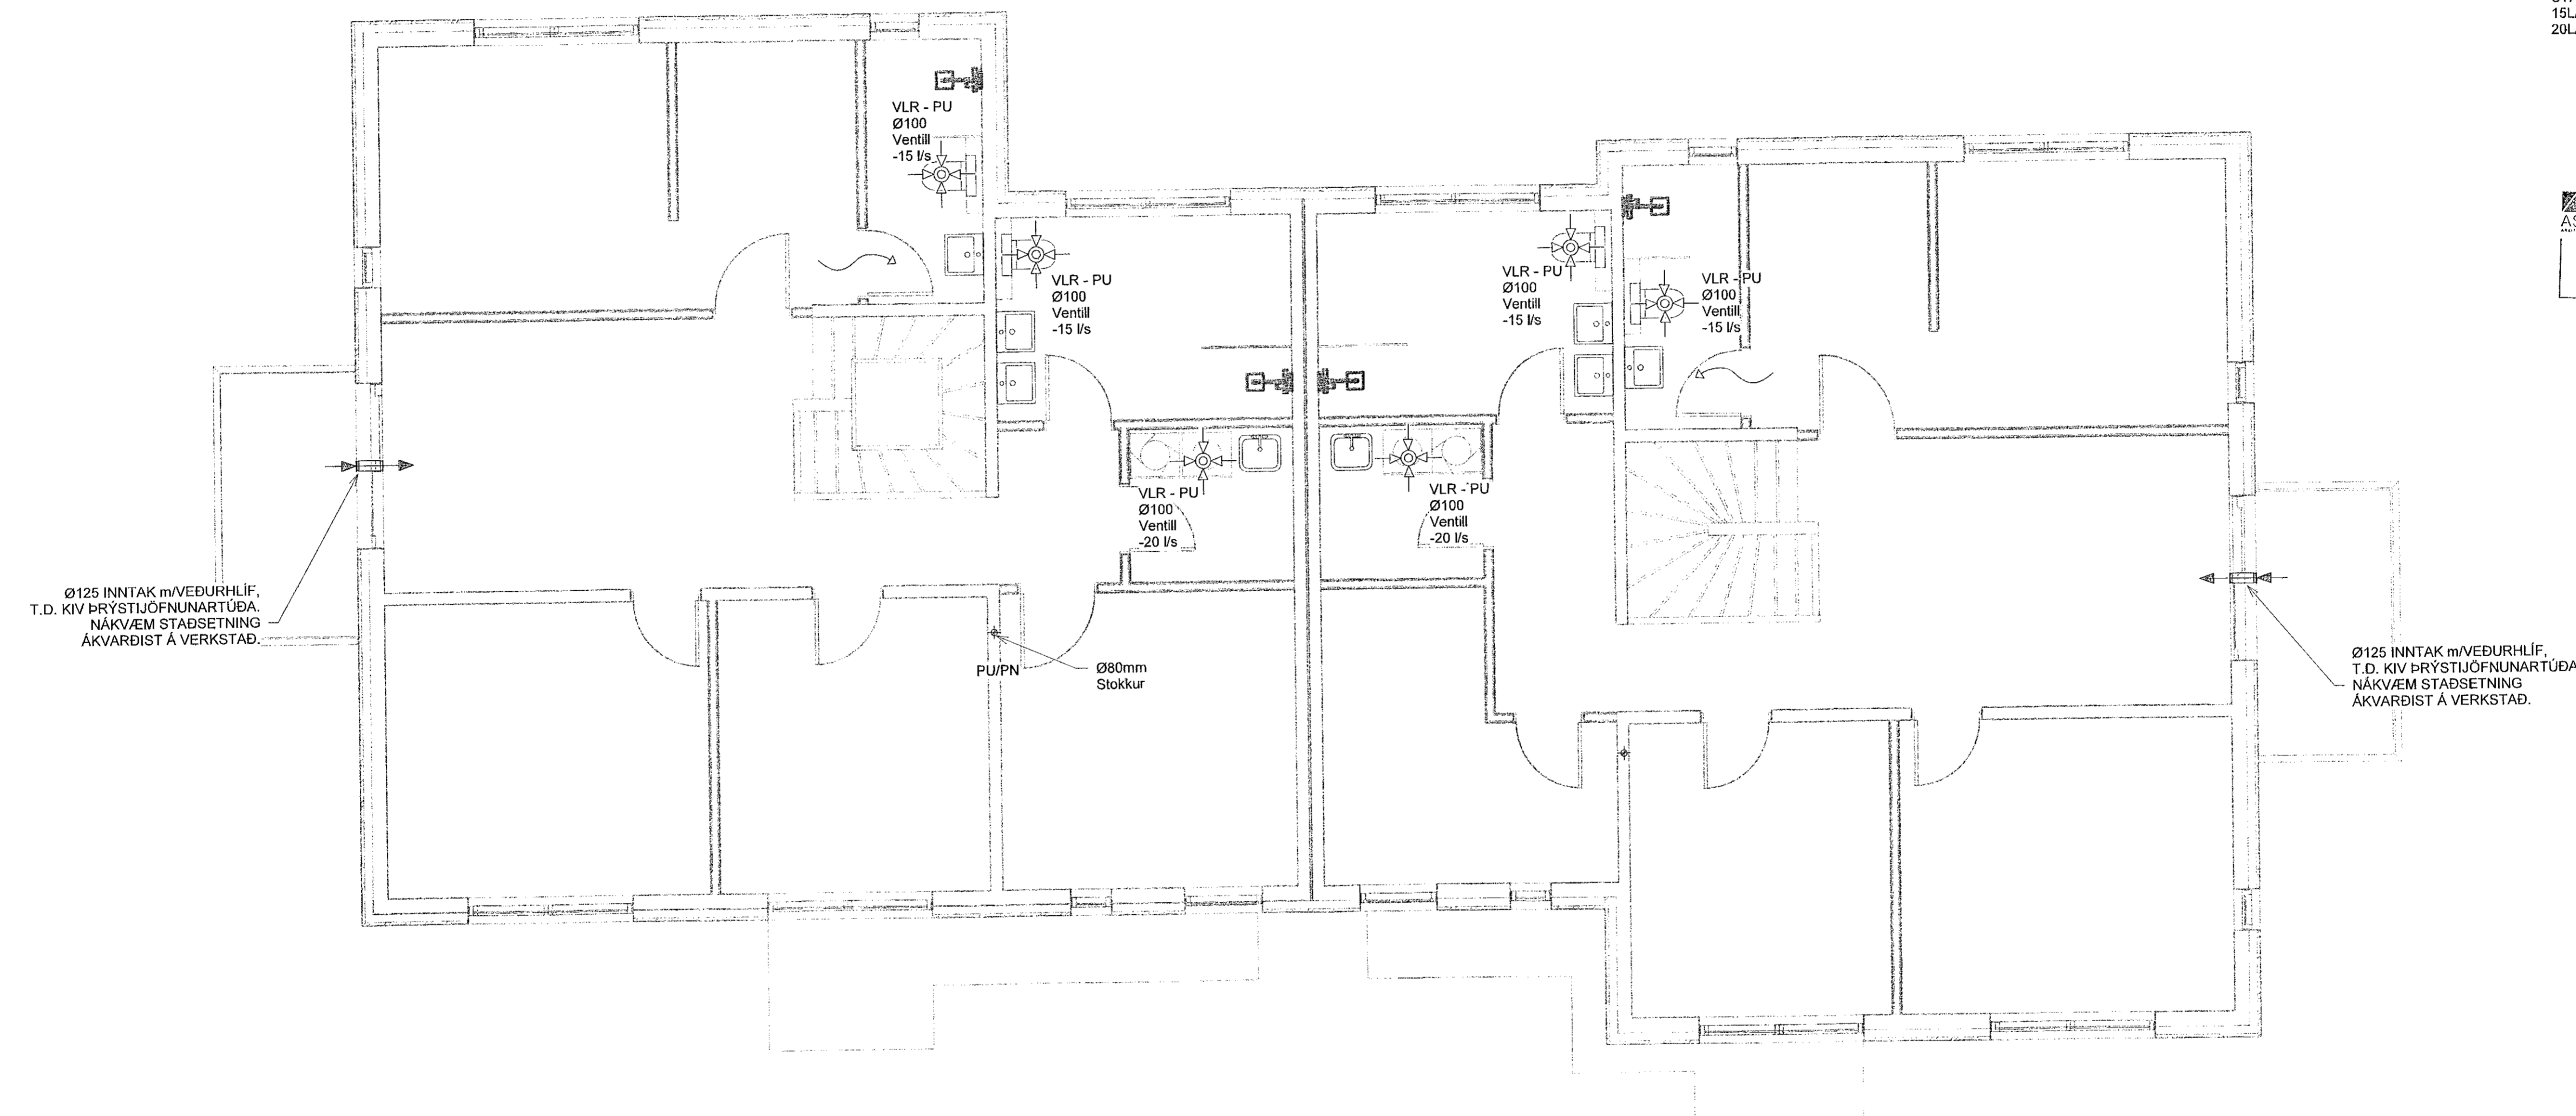

GRUNNMYND  
MKV.1:50

**VERKFRÆÐISTOFA**

NNE Verkfræðistofa ehf  
Hæðanleiti 6 - 201 Kópavogur Ísland  
T. 899-3077 / 699-3577  
Kl. 460421-0476. ne@nne.is www.nne.is

STEEKJARBERG 9  
221 HAFNARFJÖRDUR

MHL 04  
LOFTRÆSING - GRUNNMYND 2.HÆÐ

Hönnun:	PBE / NG	Verknúmer:	19035
Teiknað:	SJ / NG	Mælikvarði:	1:50
Yfirfarið:	BMA	Dagsetning:	26.11.2021
Samþykkt:	Hákon Örn Ómarsson Kt. 300577-3189	Teikn.nr.:	P4-24
Áritun hönnunarstjóra:	Gunnar Örn Sigurðsson Kt.130666-3379	Útgafa:	2
Útgáfa / Dagssetning afhjúppaðra: 07.12.11.2021			



Skra: MVA/R/1919035 - Stekkjarberg 9 - lagur 02 DESIGN02 P - PIPULAGNIR/Steckjarberg 9 - Loftræsing.v2.rvt

Copyright © NNE Verkfræðistofa ehf - hönnuð af Gunnari Örn Sigurðssoni - Hönnuð af Gunnari Örn Sigurðssoni - Hönnuð af Gunnari Örn Sigurðssoni