

Samþykkt þann
16. des. 2021
f.h. byggingarfulltrúans í Hafnarfirði
Hjalmar A. Jónsson
HJA


| Útg. | Dags. | Lýsing | Nafn |
|------|------------|------------|------|
| 1 | 09.06.2021 | FRUMÚTGÁFA | PBE |
| 2 | 26.11.2021 | ÚTGÁFA 2 | HCO |

SJÁ ALMENNAR SKÝRINGAR Á TEIKN. P0-01 OG P0-02
LOFTRÆSINGU ER STÝRT MEÐ RAKASKYNJARA EÐA TENGD LJÓSRÓFA OG SKAL GANGA Í 30 MÍN EFTIR RÆSINGU.
ÞVERMÁL LOFTRÆSILAGNAR ER Ø100mm ÚR BLIKKI NEMA ANNAD SÉ TEKID FRAM.
OFAN Á LÖGN SKAL KOMA HETTA EÐA SAFNKASSI. ELDVERJA ÞARF LAGNIR MEÐ EINANGRUN, SEM KOMA FRÁ ÖÐRU BRUNAHÓLFÍ OG LIGGJA Í OPNU RÝMI

STÆRÐIR STOKKA TIL ÚTSOGSVENTLA:
15L/s - Ø100
20L/s - Ø100

LOFTBIL UNDIR HURÐ EÐA YFRISTRAUMS RIST

H Ö N N U R A S T I D G I
ASK
30. Nóv. 2021
Jónas Þ. Jónsson

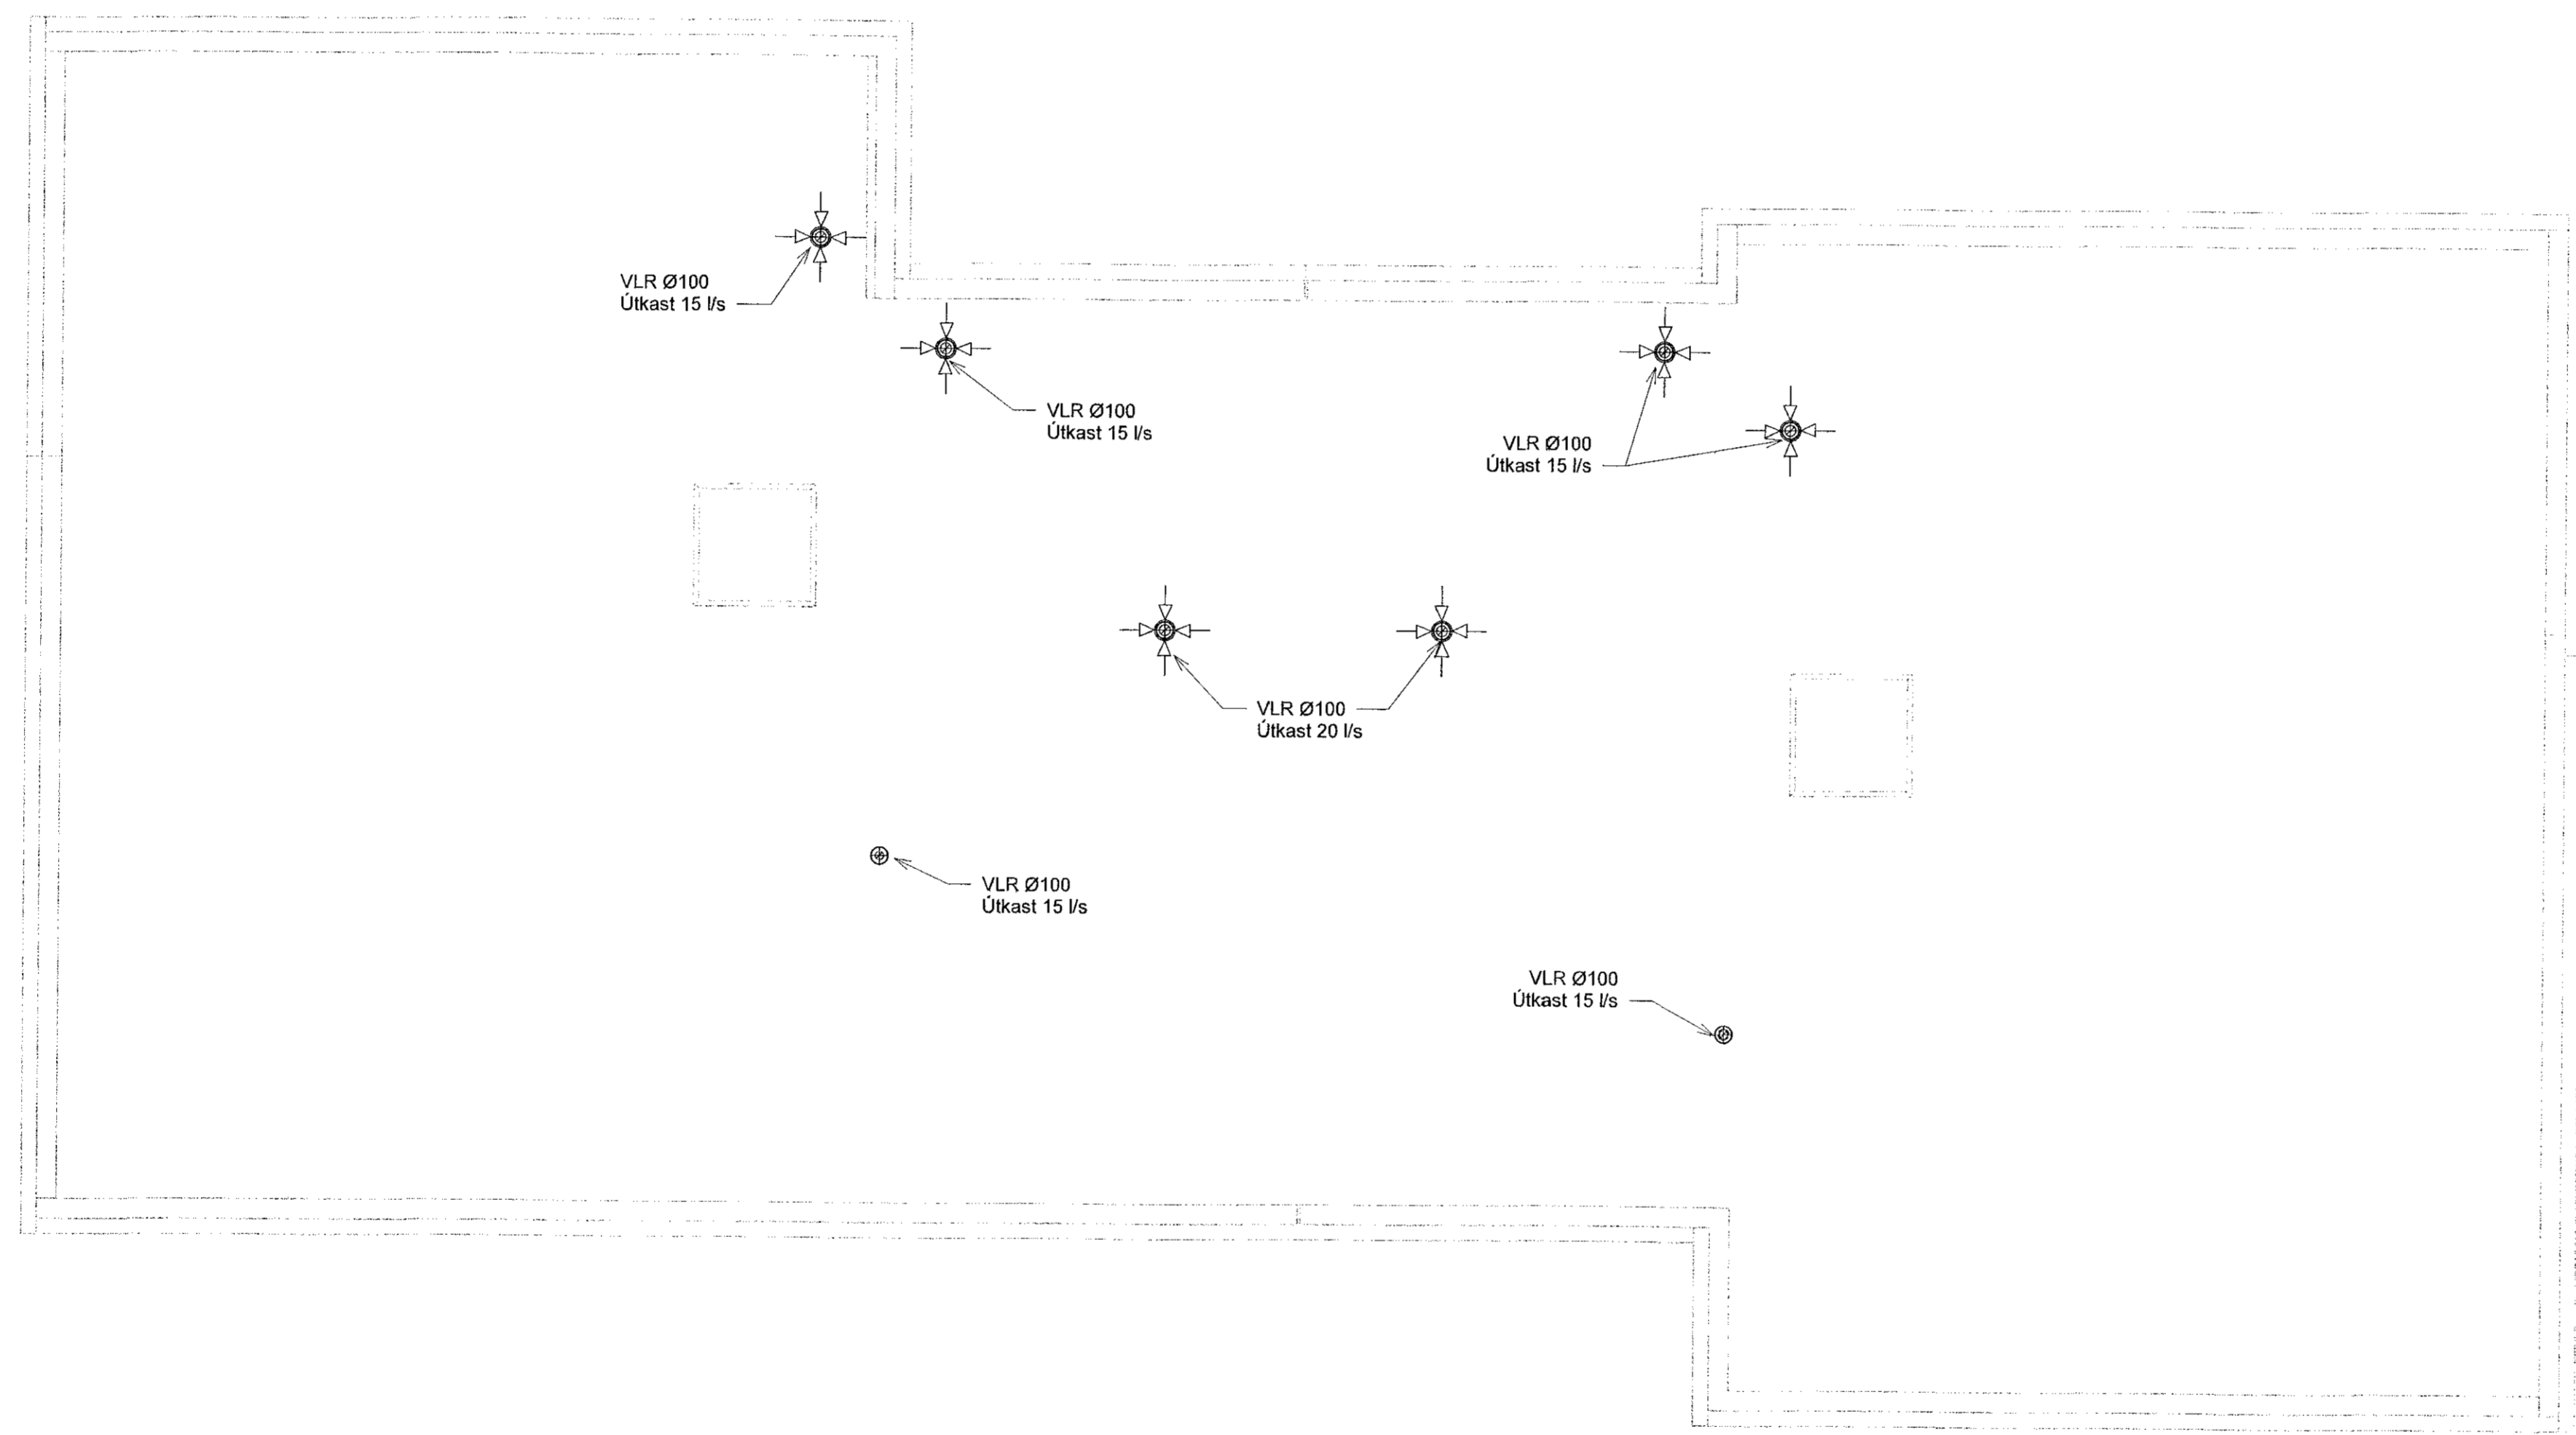

GRUNNMYND
MKV.1:50


VERKFRÆÐISTOFA

NNE Verkfraeðistofa ehf
Hæðarníri 6 - 201 Kópavogur Ísland
s. 899-3077 / 899-3577
Kl. 460421-0470. nne@nne.is www.nne.is

STEEKJARBERG 9
221 HAFNARFJORDUR

MHL 04
LOFTRÆSING - GRUNNMYND ÞAK

| | | | |
|--|---|-------------|------------|
| Hönnun: | PBE / NG | Verknúmer: | 19035 |
| Teiknað: | SJ / NG | Mælikvarði: | 1:50 |
| Yfirfarið: | BMA | Dagsetning: | 26.11.2021 |
| Samþykkt: | Hákon Órn Ómarsson Kl. 300577-3189 | Teikn.nr.: | P4-34 |
| Áritun hönnuðarsjóra: | Gunnar Órn Sigurðsson Kl.130656-3379 | Útgáfa: | 2 |
| Útgáfa / Dagsetning / aðalútgáfa: 0 / 12.11.2021 | | | |

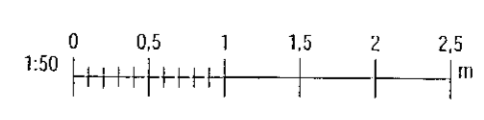

Próf. 07/04/19
Skv: 26.11.2021 11:06:19