

Samþykkt þann
16. des. 2021
f.h. byggingarfulltrúans í Hafnarfirði
Hjalmar A. Jónsson
H A J

Útg.	Dags.	FRUMÚTGÁFA	Lýsing	Nafn
1	09.08.2021	FRUMÚTGÁFA		PBE
2	26.11.2021	ÚTGÁFA 2		HOÖ

SJÁ ALMENNAR SKÝRINGAR
Á TEIGN. P0-01 OG P0-02

SKÝRINGAR - FRÆRENSLI:

- SKÓLPLÖGN
- JARÐVATNSLÖGN
- - - REGNVATNSLÖGN
- - - AFFALLSLÖGN
- - - IDRÁTTARRÖR

SKÓLPLAGNIR ERU Ø110 PVC MED
RENNSLISHALLA 20% NEMA ANNAD SÉ
TEKID FRAM Á TEIKNINGU.

JARÐVATNSLAGNIR ERU Ø110 PVC MED
RENNSLISHALLA 10% NEMA ANNAD SÉ
TEKID FRAM Á TEIKNINGU.


REGNVATNSLAGNIR ERU Ø110 PP MED
RENNSLISHALLA 10% NEMA ANNAD SÉ
TEKID FRAM Á TEIKNINGU.

FRÆRENSLISLAGNIR UNDIR PUNGU
ÁLAGI SKULU HAFNA HRINGSTÍFNI SN8.

ASK
SÍÐUR ÖRN SIGURSSON KT. 130666

30. Nóv. 2021
Jónas Þ. Jónsson

LYKILMYND

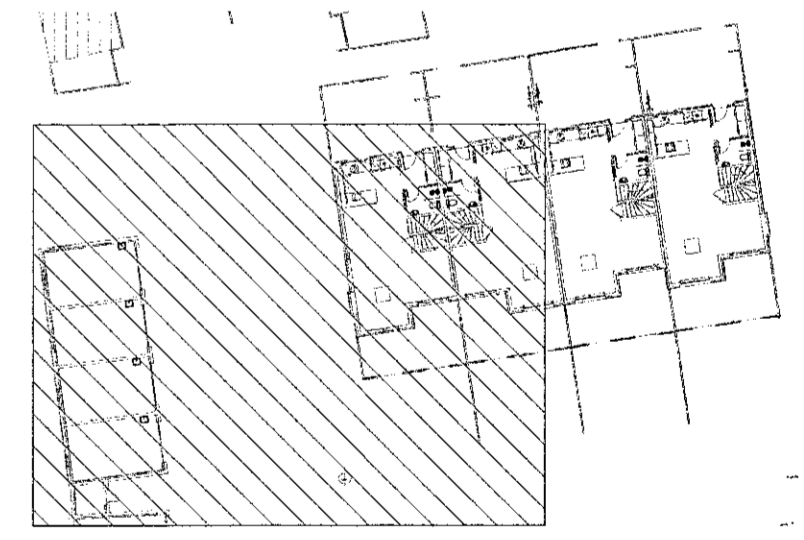

VERKFRÆÐISTOFA

NNE Verkfræðistofa ehf
Hafnarhlíð 6 - 201 Kópavogur Ísland
Sími: 599-3077 / 599-3577
Kl. 460421-0470. nne@nne.is www.nne.is

STEKKJARBERG 9
221 HAFNARFJÖRÐUR

MHL 03
FRÆRENSLI - GRUNNLAGNIR

Hönnun:	PBE / NG	Verknúmer:	19035
Teiknað:	SJ / NG	Mælikvarði:	1:50
Yfirfarið:	BMA / NG	Dagsetning:	26.11.2021
Samþykkt:	Hákon Örn Órnarsson Kl. 300577-3189	Teikn.nr.:	P1-16
Áritun hönnunarstjóra:	Gunnar Örn Sigurðsson Kl.130666-3379	Útgáfa:	2
Útgáfa / Dagsetning afskiptadrita: 01/12/11.2021			

