

Samþykkt þann
16. des. 2021
f.h. byggingarfræðingur í Hafnarfirði
Hjálmar A. Jónsson
H-A-S


Útg.	Dags.	FRUMÚTGÁFA	Lýsing	Nafn
1	09.08.2021	FRUMÚTGÁFA		HBE
2	26.11.2021	UTGÁFA 2		H00

SJÁ ALMENNAR SKÝRINGAR
Á TEIKN. P0-01 OG P0-02

SKÝRINGAR - FRÆRENSLI:

- SKÖLPLOGN
- REGNVATNSLOGN

HÖNNUNARSTJÓRI
ASK
30. Nóv. 2021
Gunnar Ó. Sigurðsson

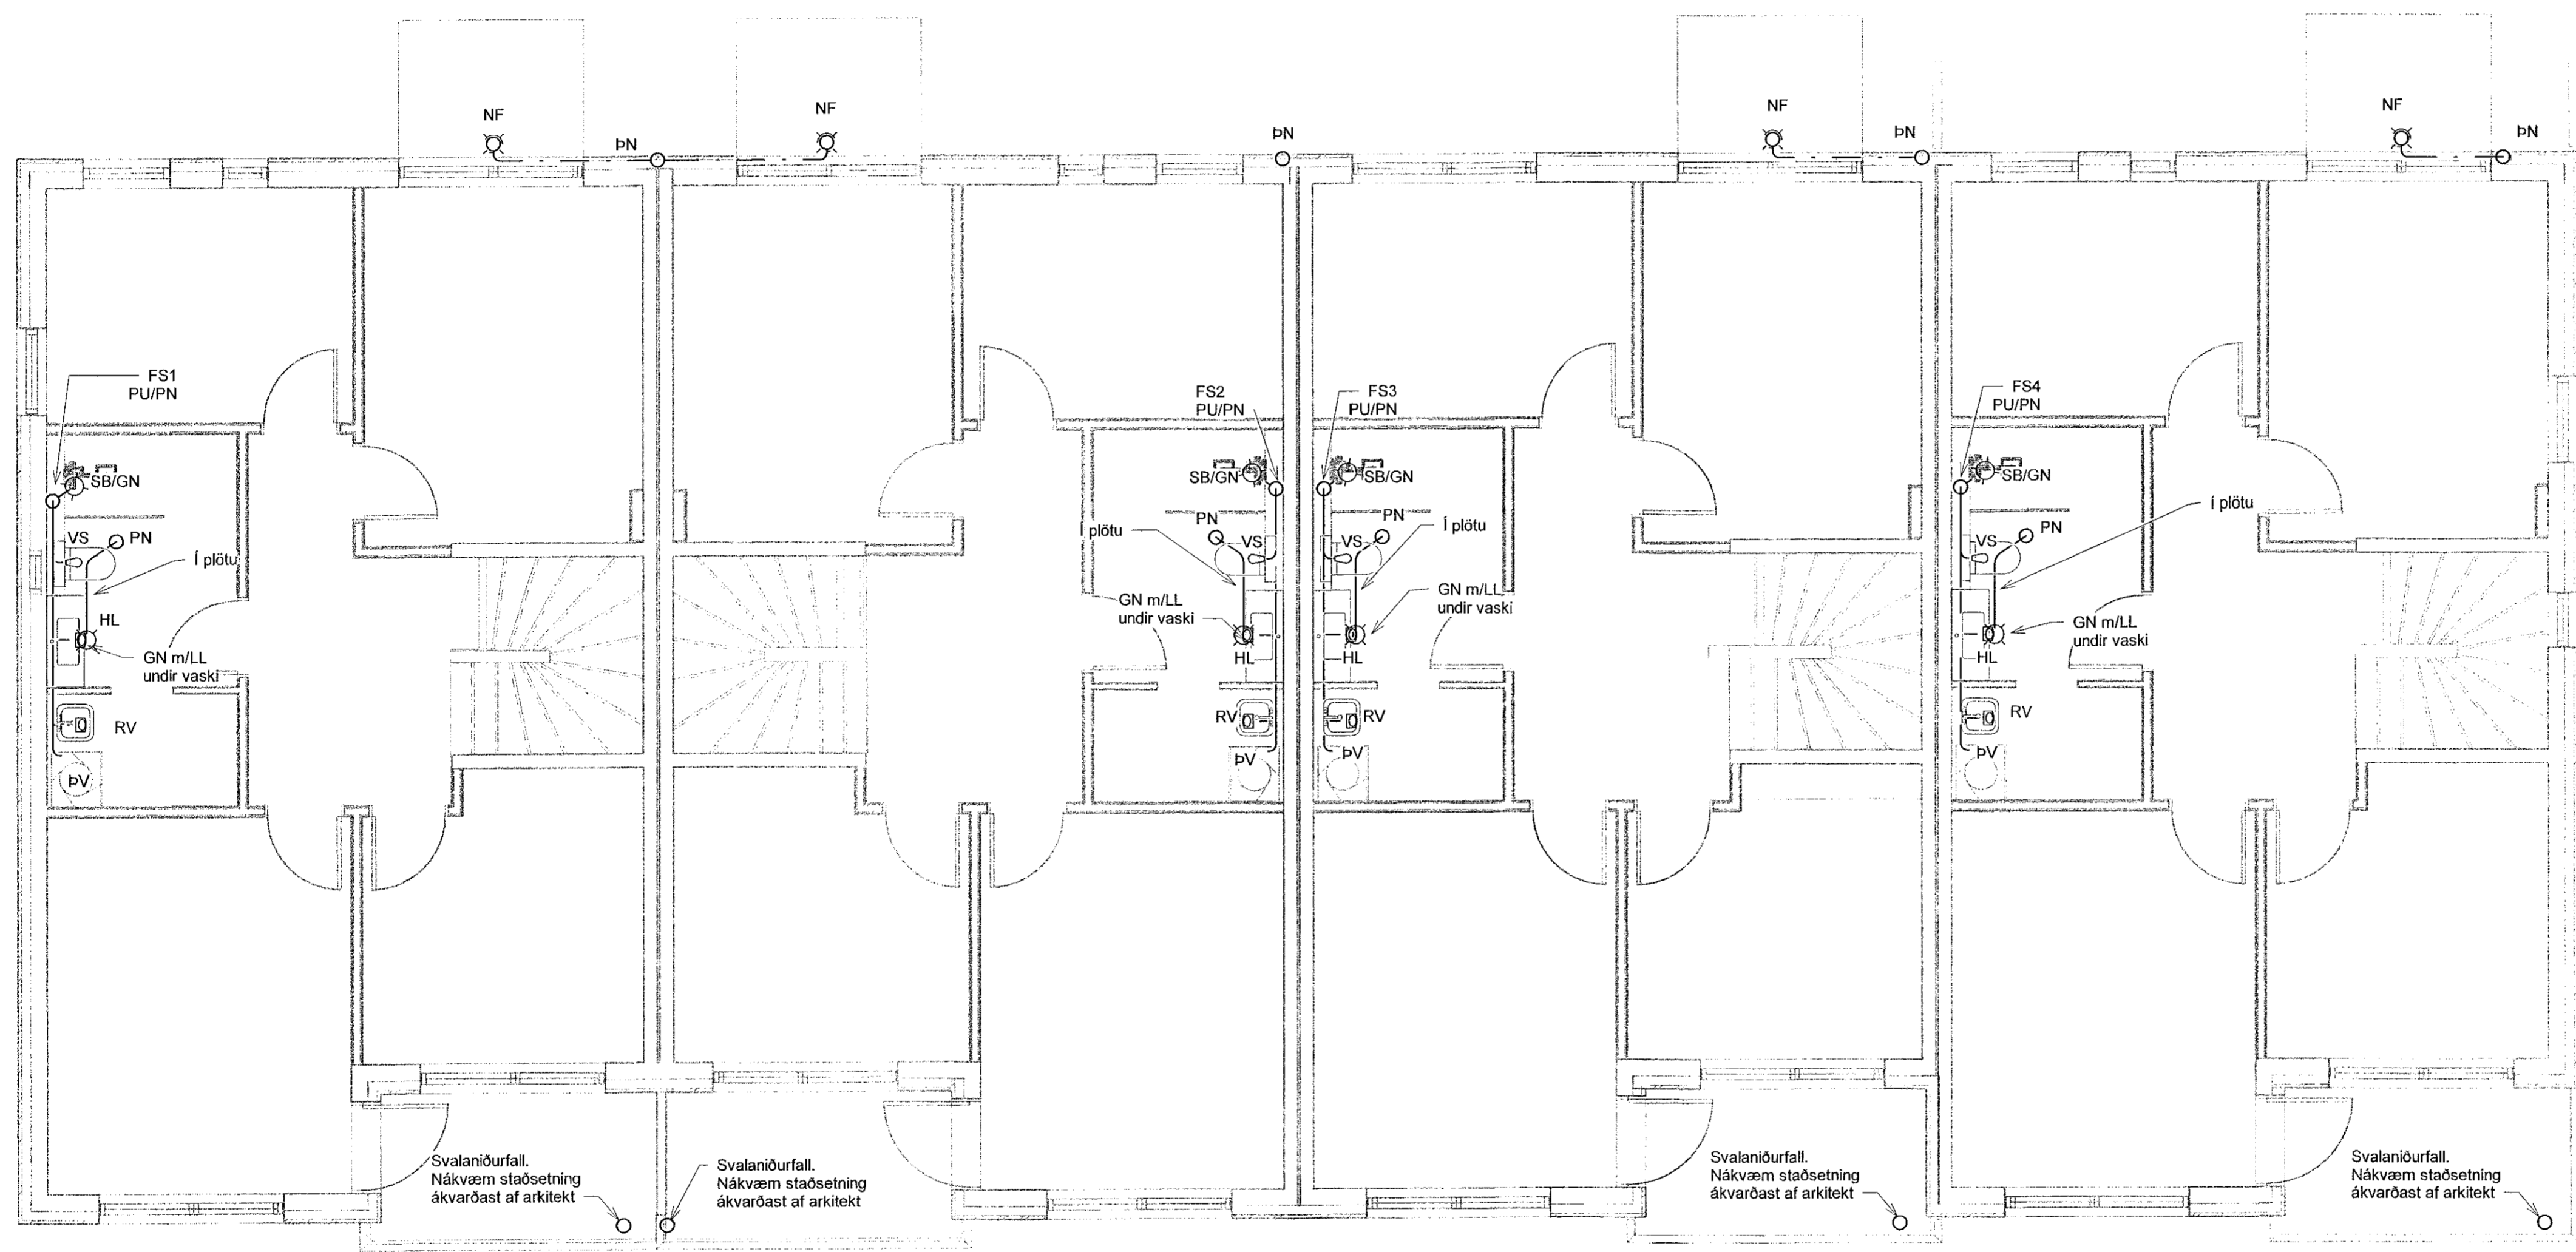

Svalaniðurfall. Nákvæm staðsetning ákvarðast af arkitekt

GRUNNMYND
MKV.1:50

VERKFRÆÐISTOFA

NNE Verkfræðistofa ehf
Hæðarmúli 6 - 201 Kópavogur Ísland
Sí. 899-3077 / 899-3577
Kl. 460421-0470. nne@nne.is www.nne.is

STEKKJARBERG 9
221 HAFNARFJÖRDUR

MHL 03
FRÆRENSLI 2./MED


Hönnun:	HBE / NG	Verknúmer:	19035
Teiknað:	SJ / NG	Mælikvarði:	1:50
Yfirarið:	BMA / NG	Dagsetning:	26.11.2021

Samþykkt:
Hákon Órn Órnarsson
Kl. 300577-3189

Teikn.nr:
P1-23

Áritun hönnunarstjóra:
Gunnar Órn Sigurðsson
Kl.130666-3379

Útgáfa:
2

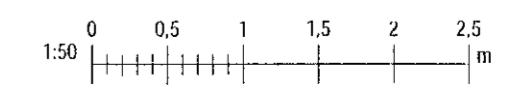

Dagfsta / Dagsetning útskráðar: 07.12.11.2021

Skv. 07/04/19
26.11.2021 15:36:39

Skra: M\AVR\19110035 - Stekkjarberg 9 - lagri02 DESIGN02 P - PIPULAGNIR\Stekkarberg 9 - Frærenslu v4.rvt

Copyright © NNE Verkfræðistofa ehf. - Hönnun og skilningur er áskildur. - Framtíðin er í höndum okkar.