


Samþykkt þann
16. des. 2021
F.h. byggingarfulltrúans í Hafnarfirði
Hjalmar A. Jónsson
FMA

Útg.	Dags.	Lýsing	Nafn
1	09.06.2021	FRUMDRAGNA	PBE
2	26.11.2021	ÚTGÁFA Z	HOO

30. Nóv. 2021
Gunnar Órn Sigurðsson

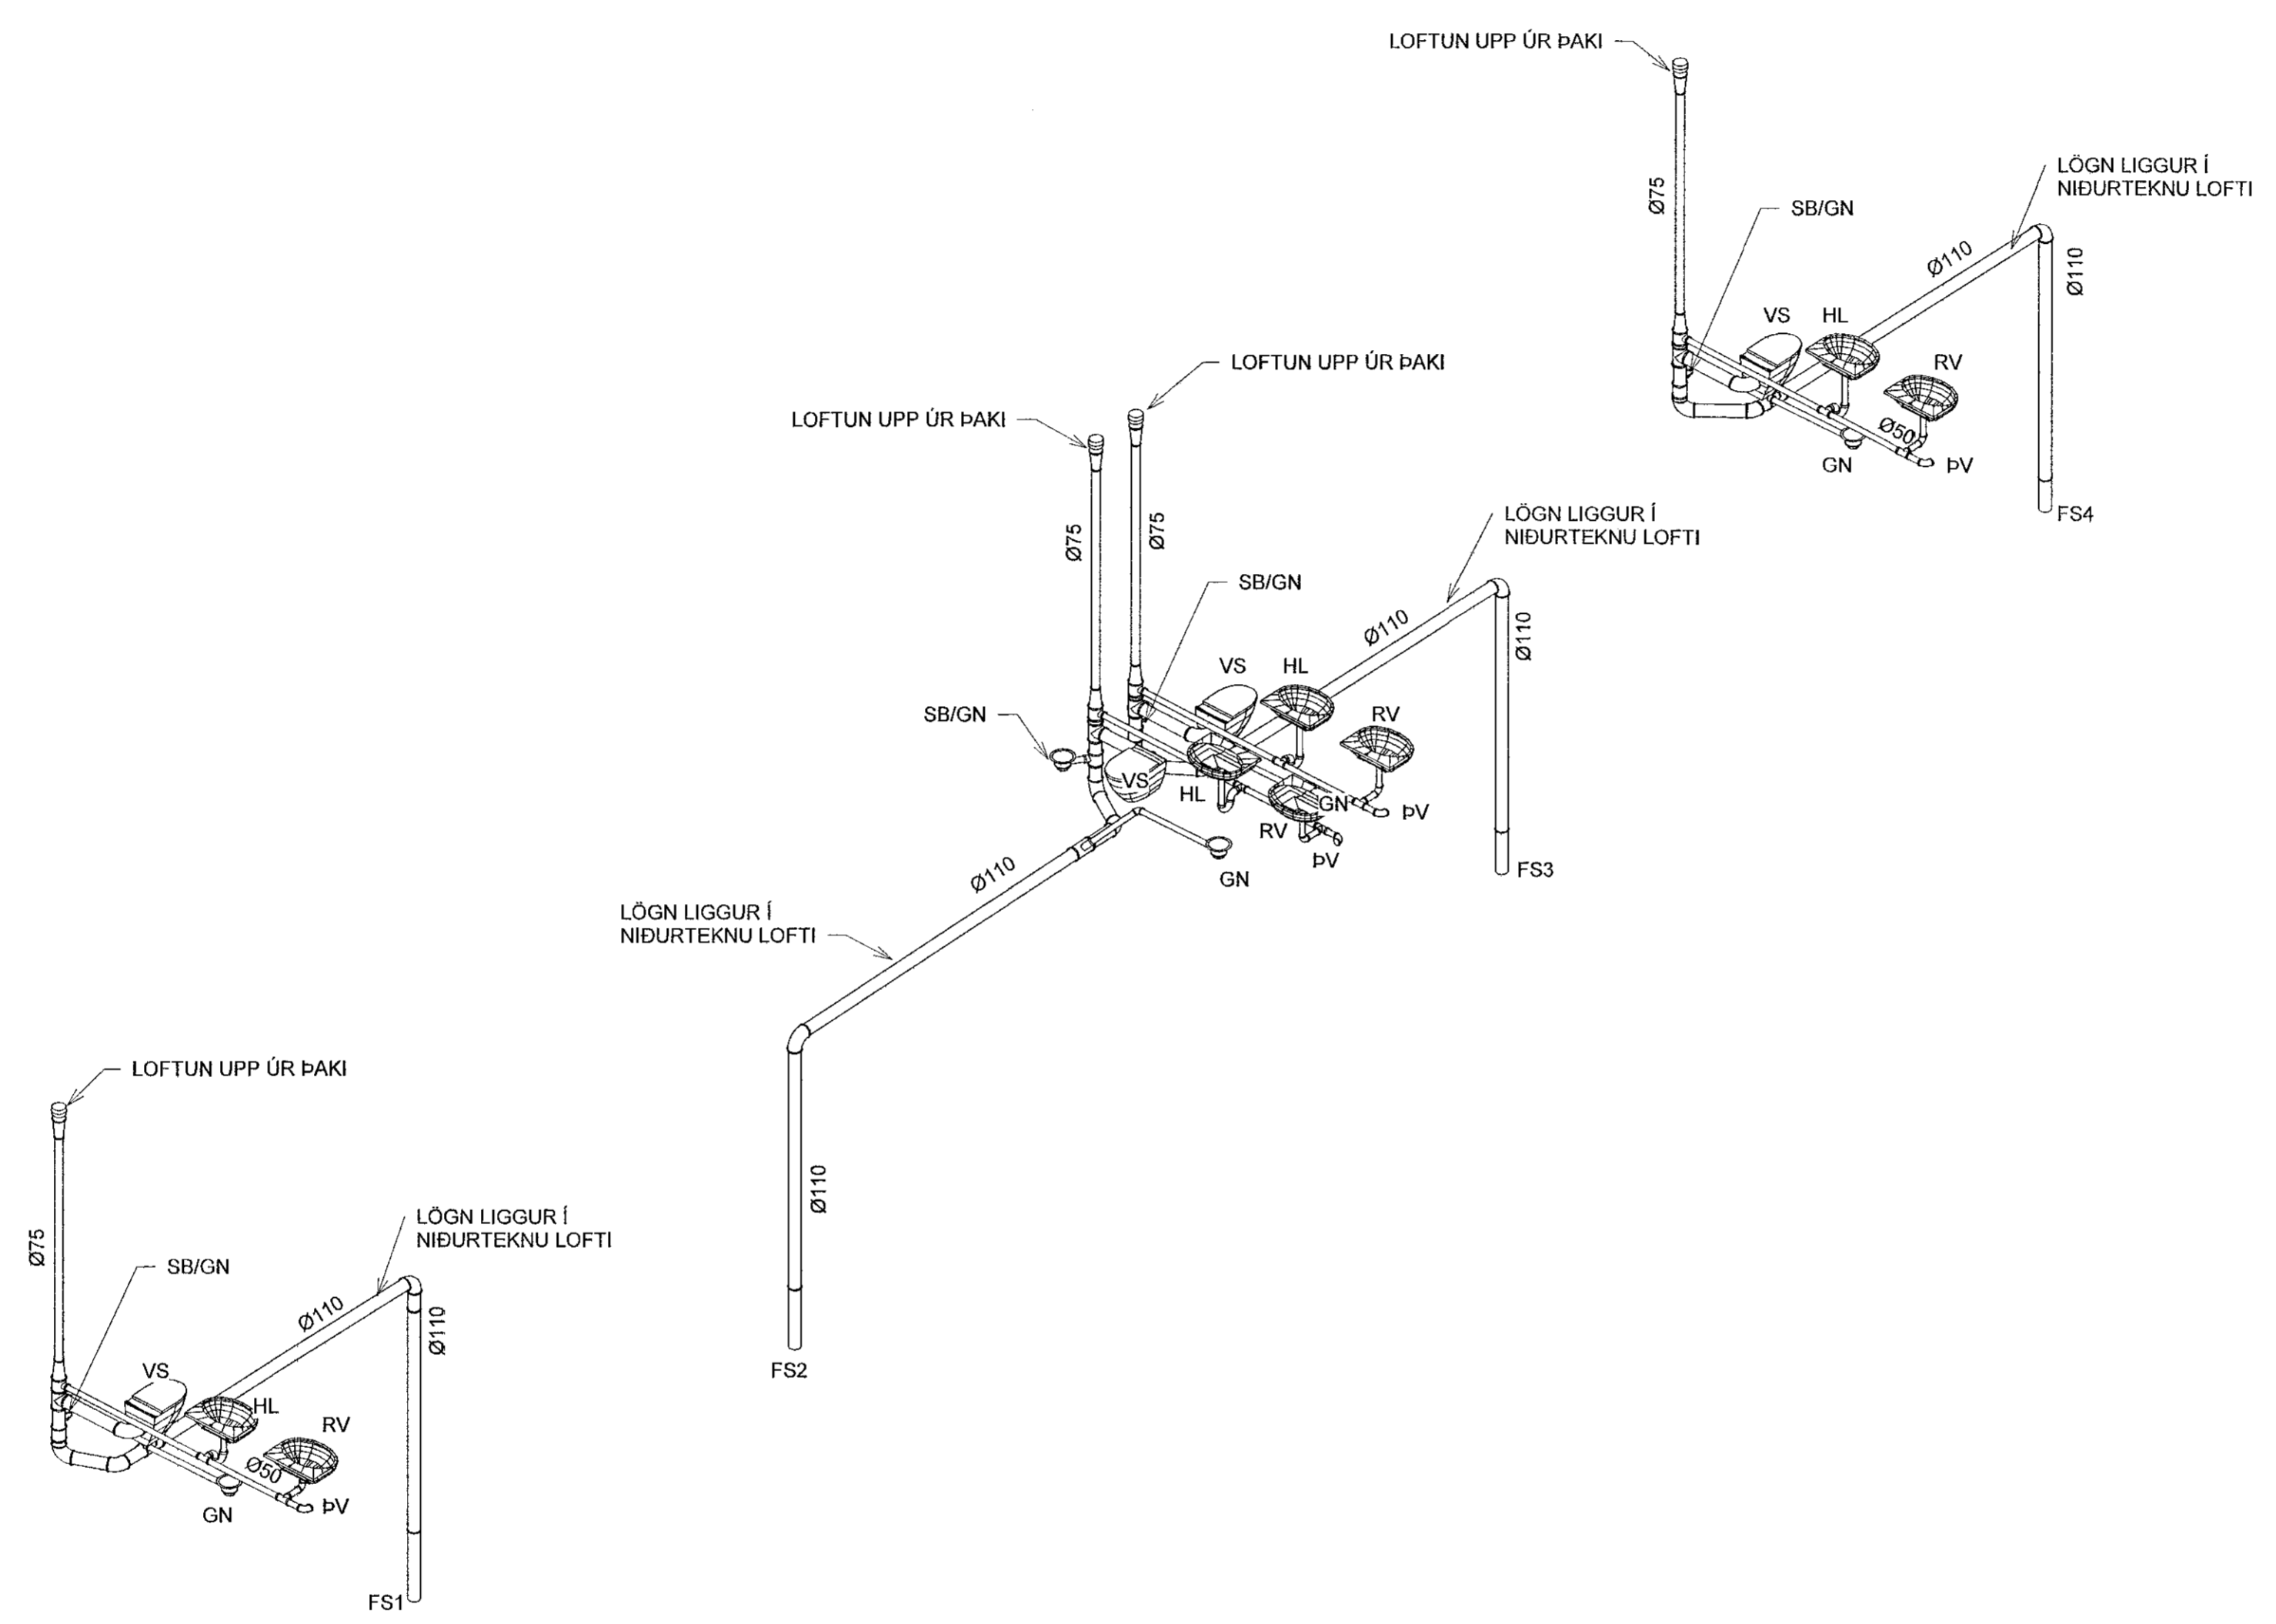


RÚMMYND
MKV.1:50

VERKFRÆÐISTOFA

NNE Verkfræðistofa ehf
Hæðarnesi 6 - 201 Kópavogur ísland
s. 899-3077 / 899-3577
kl. 460421-0470. nne@nne.is www.nne.is

STEKKJARBERG 9
221 HAFNARFJÖRÐUR
MHL 03
FRÆRENNSLI - RÚMMYND

Hönnun:	PBE	Verknúmer:	19035
Teiknað:	SJ	Mælikvarði:	1:50
Yfirfarið:	BMA	Dagsetning:	26.11.2021
Samþykkt:	Hákon Órn Ómarsson Kt. 300577-3189	Teikn.nr.:	P1-103
Áritun hönnunarsjóra:	Gunnar Órn Sigurðsson Kt.130666-3379	Útgáfa:	2

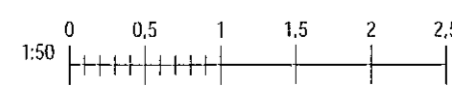

Útgáfa / Dagsetning aðalleggjadata: 0 / 12.11.2021

Þekkt: 01/04/19

Save: 26.11.2021 13:56:42

Copyright © NNE Verkfræðistofa ehf. - Hönnuð, skráð og sýnt af hönnuðum. Fylgdu okkur á Instagram og Facebook.