

Samþykkt þann  
16. des. 2021  
f.h. byggingarfulltrúans í Hafnarfirði  
Hjálmar A. Jónsson  
HJAS

Útg.	Dags.	Lýsing	Nafn
1	09.06.2021	FRAMTÍÐA 1	PBE
2	26.11.2021	ÚTGÁFA 2	HJO


SKÝRINGAR - NEYSLUVATN:

----- HEITT NEYSLUVATN  
 ----- KALT NEYSLUVATN  
 ----- HEITT NEYSLUVATN, AFFALL

SJÁ ALMENNAR SKÝRINGAR Á TEIKN. P0-01 OG P0-03  
 ALLAR HULDAR NEYSLUVATNSLAGNIR ERU m/EINANGRUN  
 TENGINGAR AD TÖPPUNARSTÖÐUM ER DN12, NEMA ANNAD SE TEKID FRAM Á TEIKNINGU.  
 ALLAR STOFNLAGNIR ERU m/EINANGRUN.  
 ALLAR INNSTEYPTAR RÖR-I-RÖR NEYSLUVATNSLAGNIR ERU DN12 PEX MED SÚREFNISKÁPU, NEMA ANNAD SE TEKID FRAM Á TEIKNINGU.  
 LAGNIR AD DEILIKISTUM ERU DN20  
 ALLAR HRINGRÁSARLAGNIR ERU DN12.  
 NOTA SKAL VOTTABAR LAGNIR.

HÖNNUNARSTJÓRI  
ASK  
30. Nóv. 2021  
Jónnóttur Jónsson

LYKILMYND

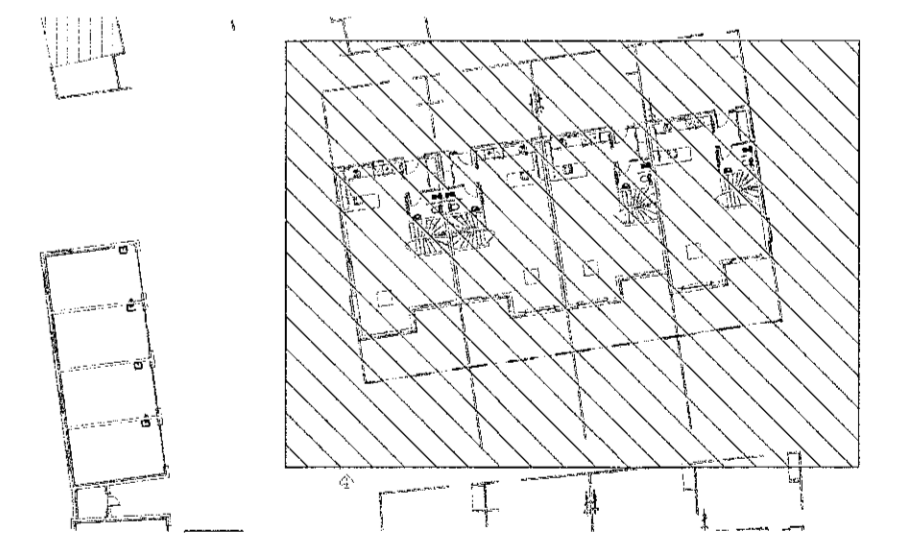



**VERKFRÆÐISTOFA**

NNE Verkfræðistofa ehf  
 Háðamari 6 - 201 Kópavogur Ísland  
 s. 899-3077 / 899-3577  
 kl. 660421-0470. nne@nne.is www.nne.is

**STEKKJARBERG 9**  
 221 HAFNARFJORDUR

MIHL 03  
 NEYSLUVATN - GRUNNMYND 1.HÆÐ

Hönnun:	PBE / NG	Verknúmer:	19035
Teiknað:	SJ / NG	Mælikvarði:	1:50
Yfirarið:	BMA	Dagsetning:	26.11.2021
Samþykkt:	Hákon Órn Órnarsson Kl. 300577-3189	Teikn.nr.:	P2-15
Áritun hönnunarstjóra:	Gunnar Órn Sigurðsson Kl.130666-3379	Útgáfa:	2
Dagsetning / Dagsetning útgáfuþátta: 07.12.11.2021			

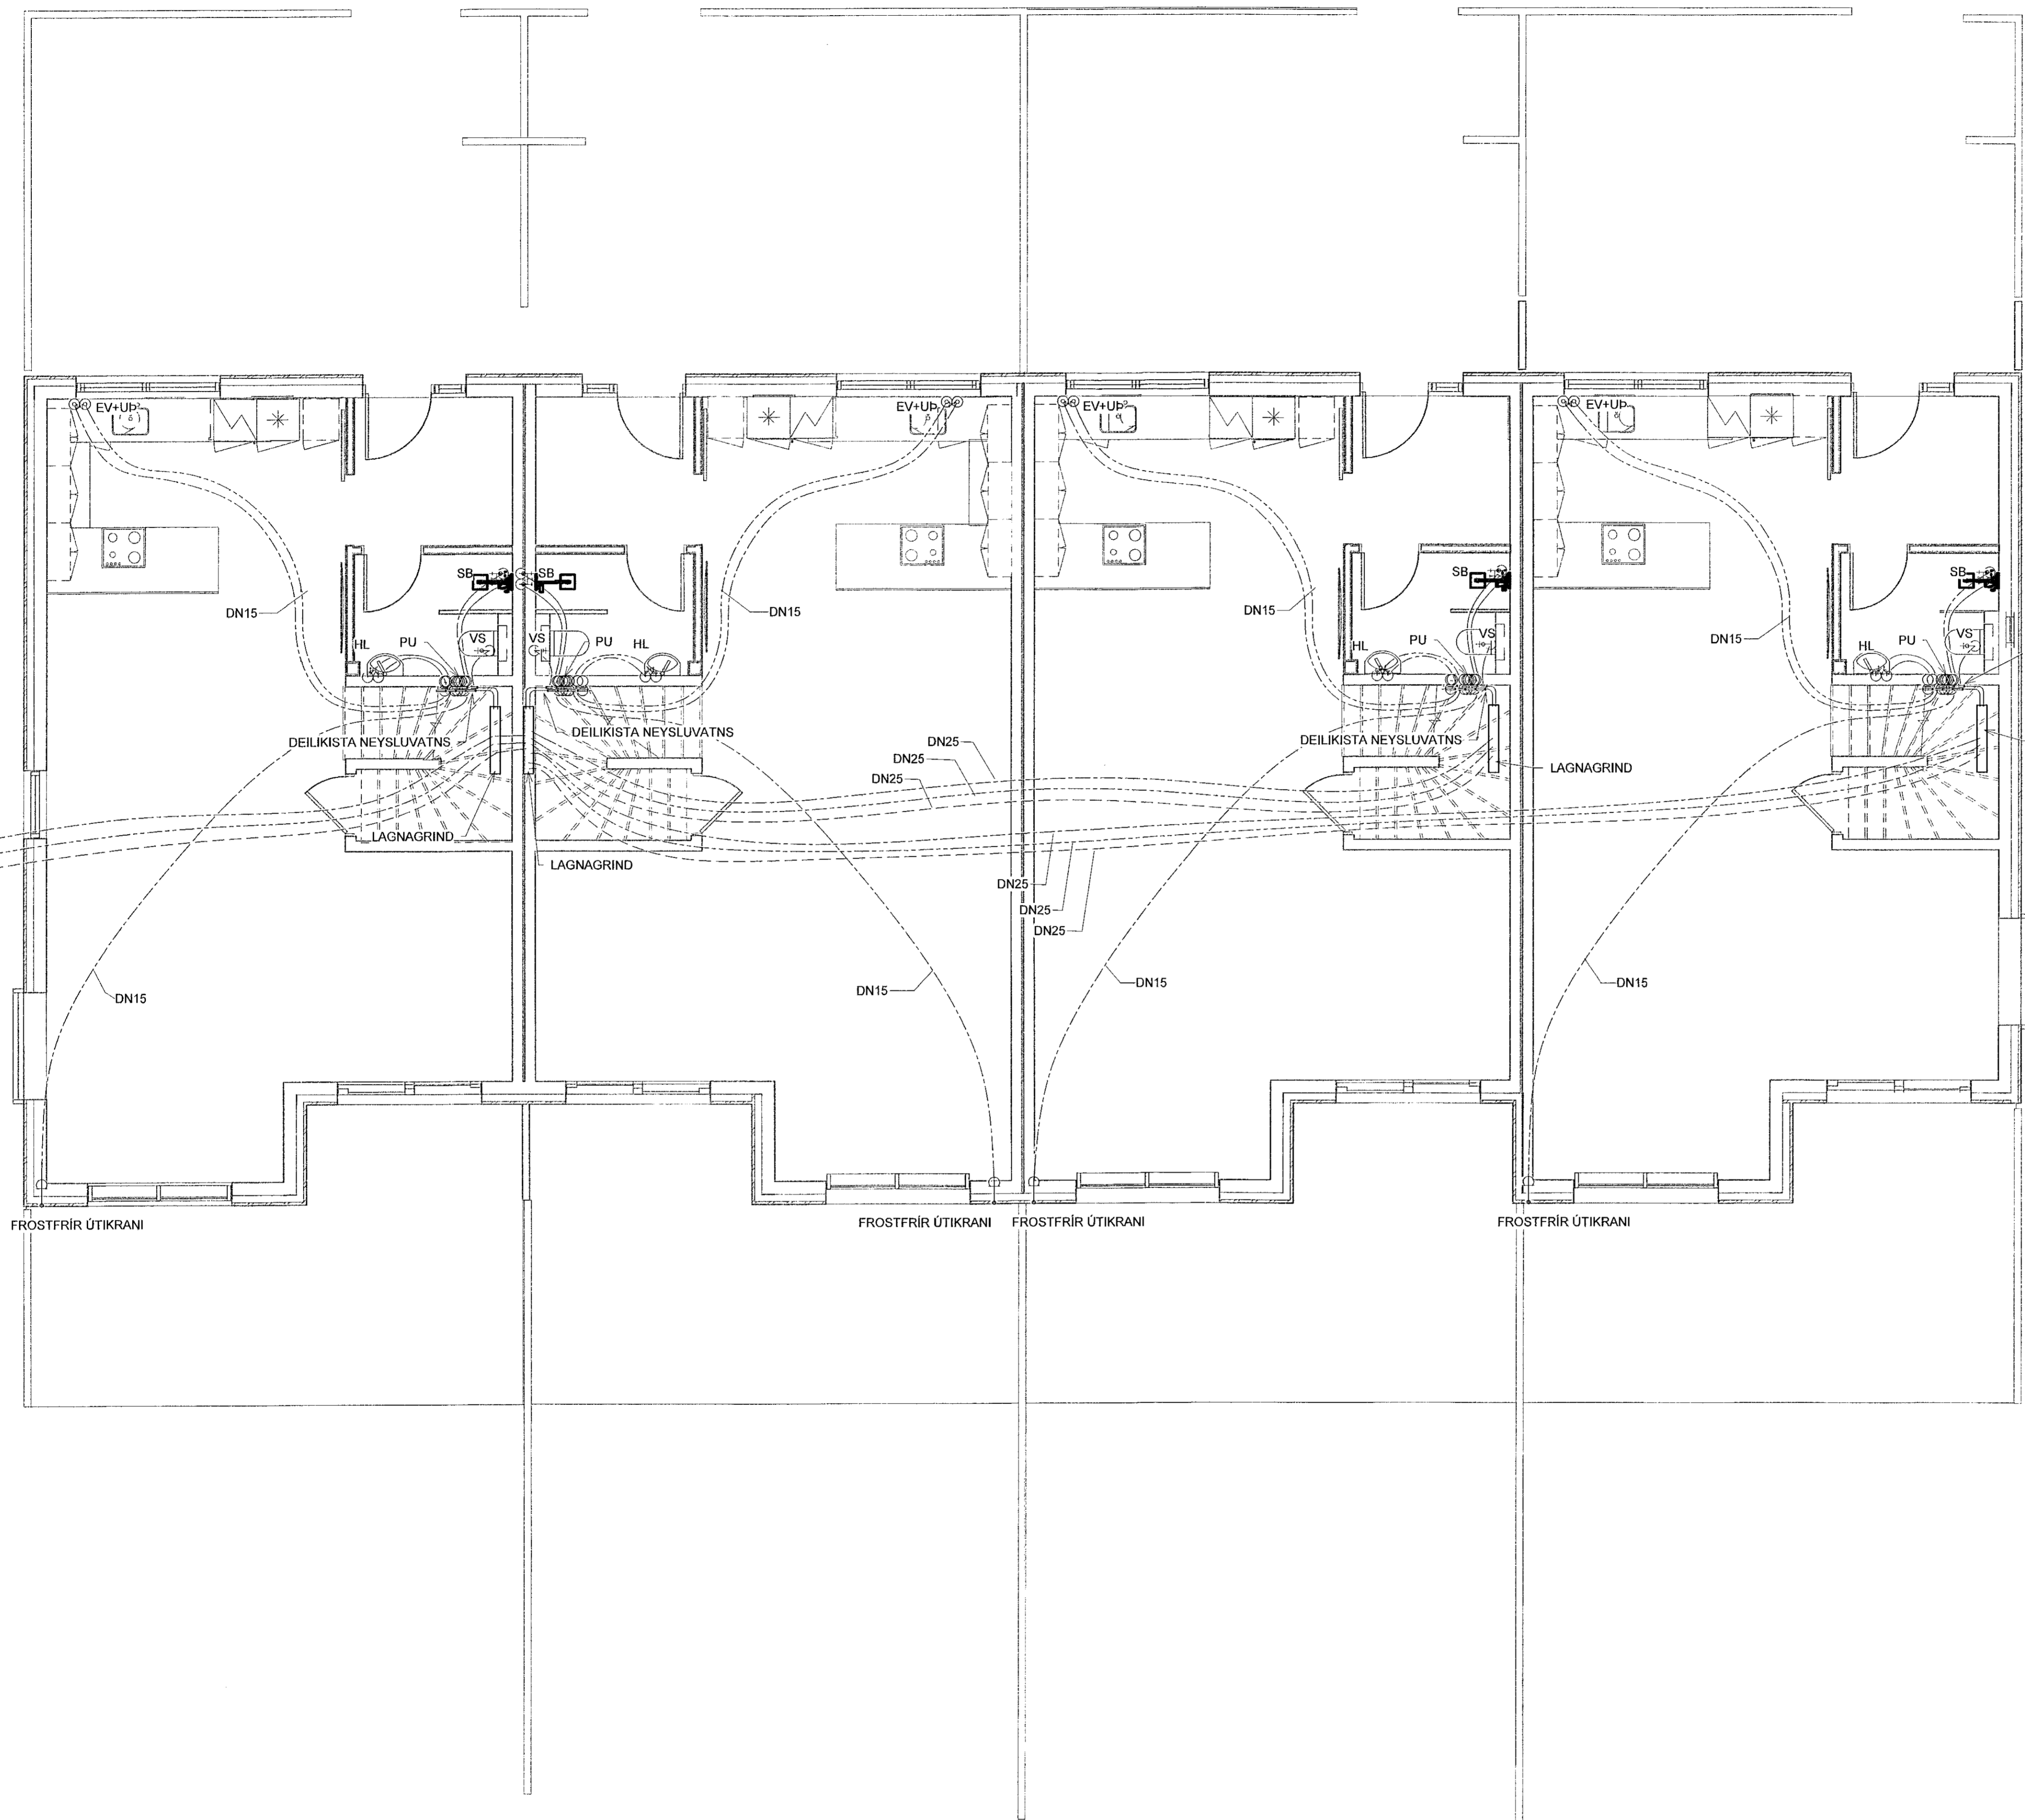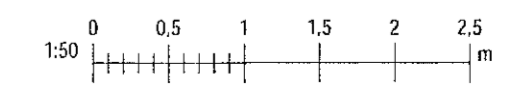

GRUNNMYND  
MKV.1:50

File: 070419

26.11.2021 11:36:39