


Samþykkt þann  
16. des. 2021  
i.h. byggingarfulltrúi: Hafnarfjarði  
Hjálmar A. Jónsson  
HVAJ

Útg.	Dags.	Lýsing	Nafn
1	09.06.2021	FRUMÚTGÁFA	PBE
2	26.11.2021	ÚTGÁFA 2	HÖD

SKÝRINGAR - NEYSLUVATN:  
 ----- HEITT NEYSLUVATN  
 ----- KALT NEYSLUVATN

SJÁ ALMENNAR SKÝRINGAR Á TEIKN. P0-01 OG P0-03  
 ALLAR HULDAR NEYSLUVATNSLAGNIR ERU m/EINANGRUN  
 TENGINGAR AÐ TÖPPUNARSTÖÐUM ER DN12, NEMA ANNAD SÉ TEKID FRAM Á TEIKNINGU.  
 ALLAR STOFNLAGNIR ERU m/EINANGRUN.  
 ALLAR INNSTEYPTAR RÖR-RÖR NEYSLUVATNSLAGNIR ERU DN12 PEX MEÐ SÚREFNISKÁPU, NEMA ANNAD SÉ TEKID FRAM Á TEIKNINGU.  
 LAGNIR AÐ DEILIKISTUM ERU DN20  
 ALLAR HRINGRÁSARLAGNIR ERU DN12.  
 NOTA SKAL VOTTADAR LAGNIR.

ASK  
 30. Nóv. 2021  
*Gunnar Ó. Sigurðsson*

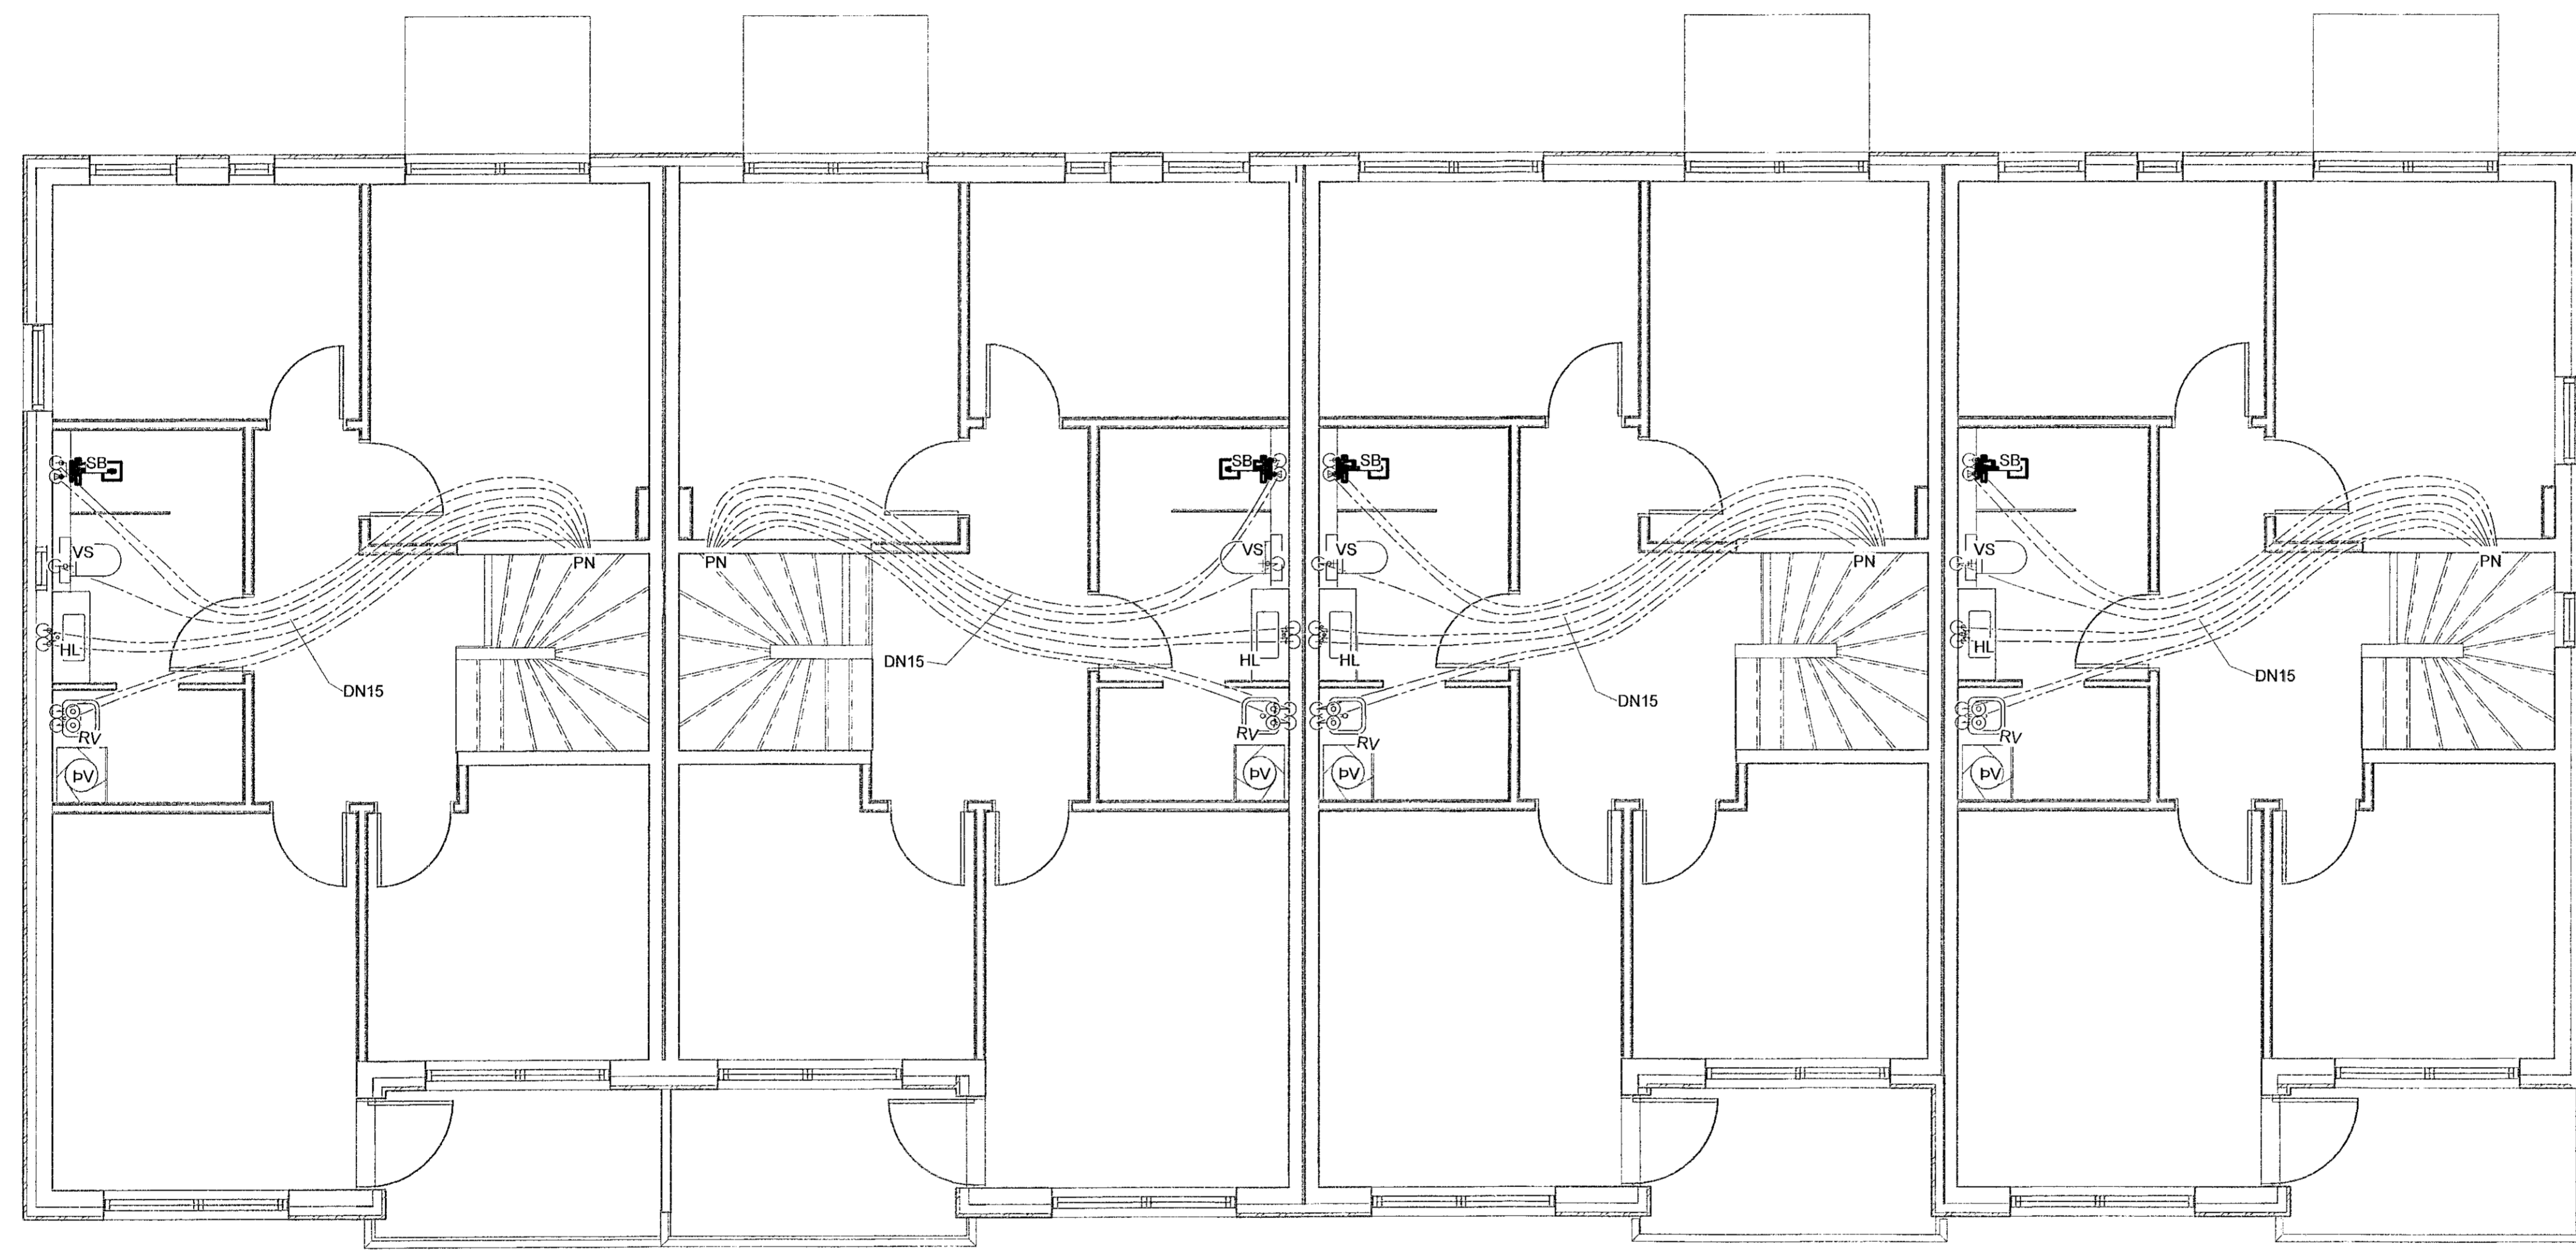

GRUNNMYND  
MKV.1:50


**VERKFRÆÐISTOFA**

NNE Verkfræðistofa ehf  
 Háebarná 6 - 201 Kópavogur Ísland  
 s. 699-3077 / 699-3577  
 Kl. 460421-0470, nne@nne.is, www.nne.is

**STEKKJARBERG 9**  
 221 HAFNARFJÖRÐUR

MHL 03  
 NEYSLUVATN - GRUNNMYND 2.HÆD

Hönnun:	PBE / NG	Verknúmer:	19035
Teiknað:	SJ / NG	Mælikvarði:	1:50
Yfirarið:	BMA	Dagsetning:	26.11.2021
Samþykkt:		Teikn.nr.:	P2-23
Hákon Órn Ómarsson Kl. 300577-3189	<i>[Signature]</i>	Útgáfa:	2
Áritun hönnunarsjóra: Gunnar Órn Sigurðsson Kl.130666-3379			

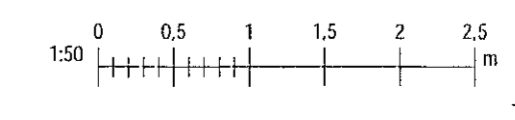

Útgáfa / Dagsetning aðskilgreidda: 07.12.11.2021

Skra: MVAVR1B19035 - Stekkjarberg 9 - lagin/02 DESIG/02 P - PÍPULAGNIR/SteKKjarberg 9 - Neysluvatrslagrir\_v2.rvt  
 Sene: 26.11.2021 11:36:47  
 Pict: 010x019