

Samþykkt þann  
16. des. 2021  
Í.h. byggingarfulltrúans í Hafnarfróð  
Hjálmar A. Jónsson  
t-1A-3

Útg.	Dag.	Lýsing	Nafn
1	09.06.2021	FRAMÚTGÁFA	PBE
2	26.11.2021	UTGÁFA 2	HOÖ

HITI FRAMRÁS  
HITI BAKRÁS

SJÁ ALMENNAR SKÝRINGAR Á TEKN. P0-01 OG P0-03.

STOFNLAGNIR ERU m/EINANGRUN.


ALLAR INNSTEYPTAR RÖR-L-RÖR HITALAGNIR Í OFNA ERU DN12 PEX MED SUREFNSKÁPU NEMA ANNAD SE TEKIÐ FRAM Á TEIKNINGU.

LAGNIR AÐ DEILIKISTUM ERU DN20.

ÞAR SEM SLAUFUR LIGGJA UNDIR GLUGGUM EÐA HURÐUM SKAL ÞÉTTLEIKI VERA 100mm Í 1 METER FRÁ GLUGGA.

FRAM- OG BAKRÁSARLAGNIR GÖLFHITA ERU EINANGRABAR OG LIGGJA OFAN Á EINANGRUN UNDIR PLOTU.


30. Nóv. 2021  
Gunnar Ó. Sigurðsson

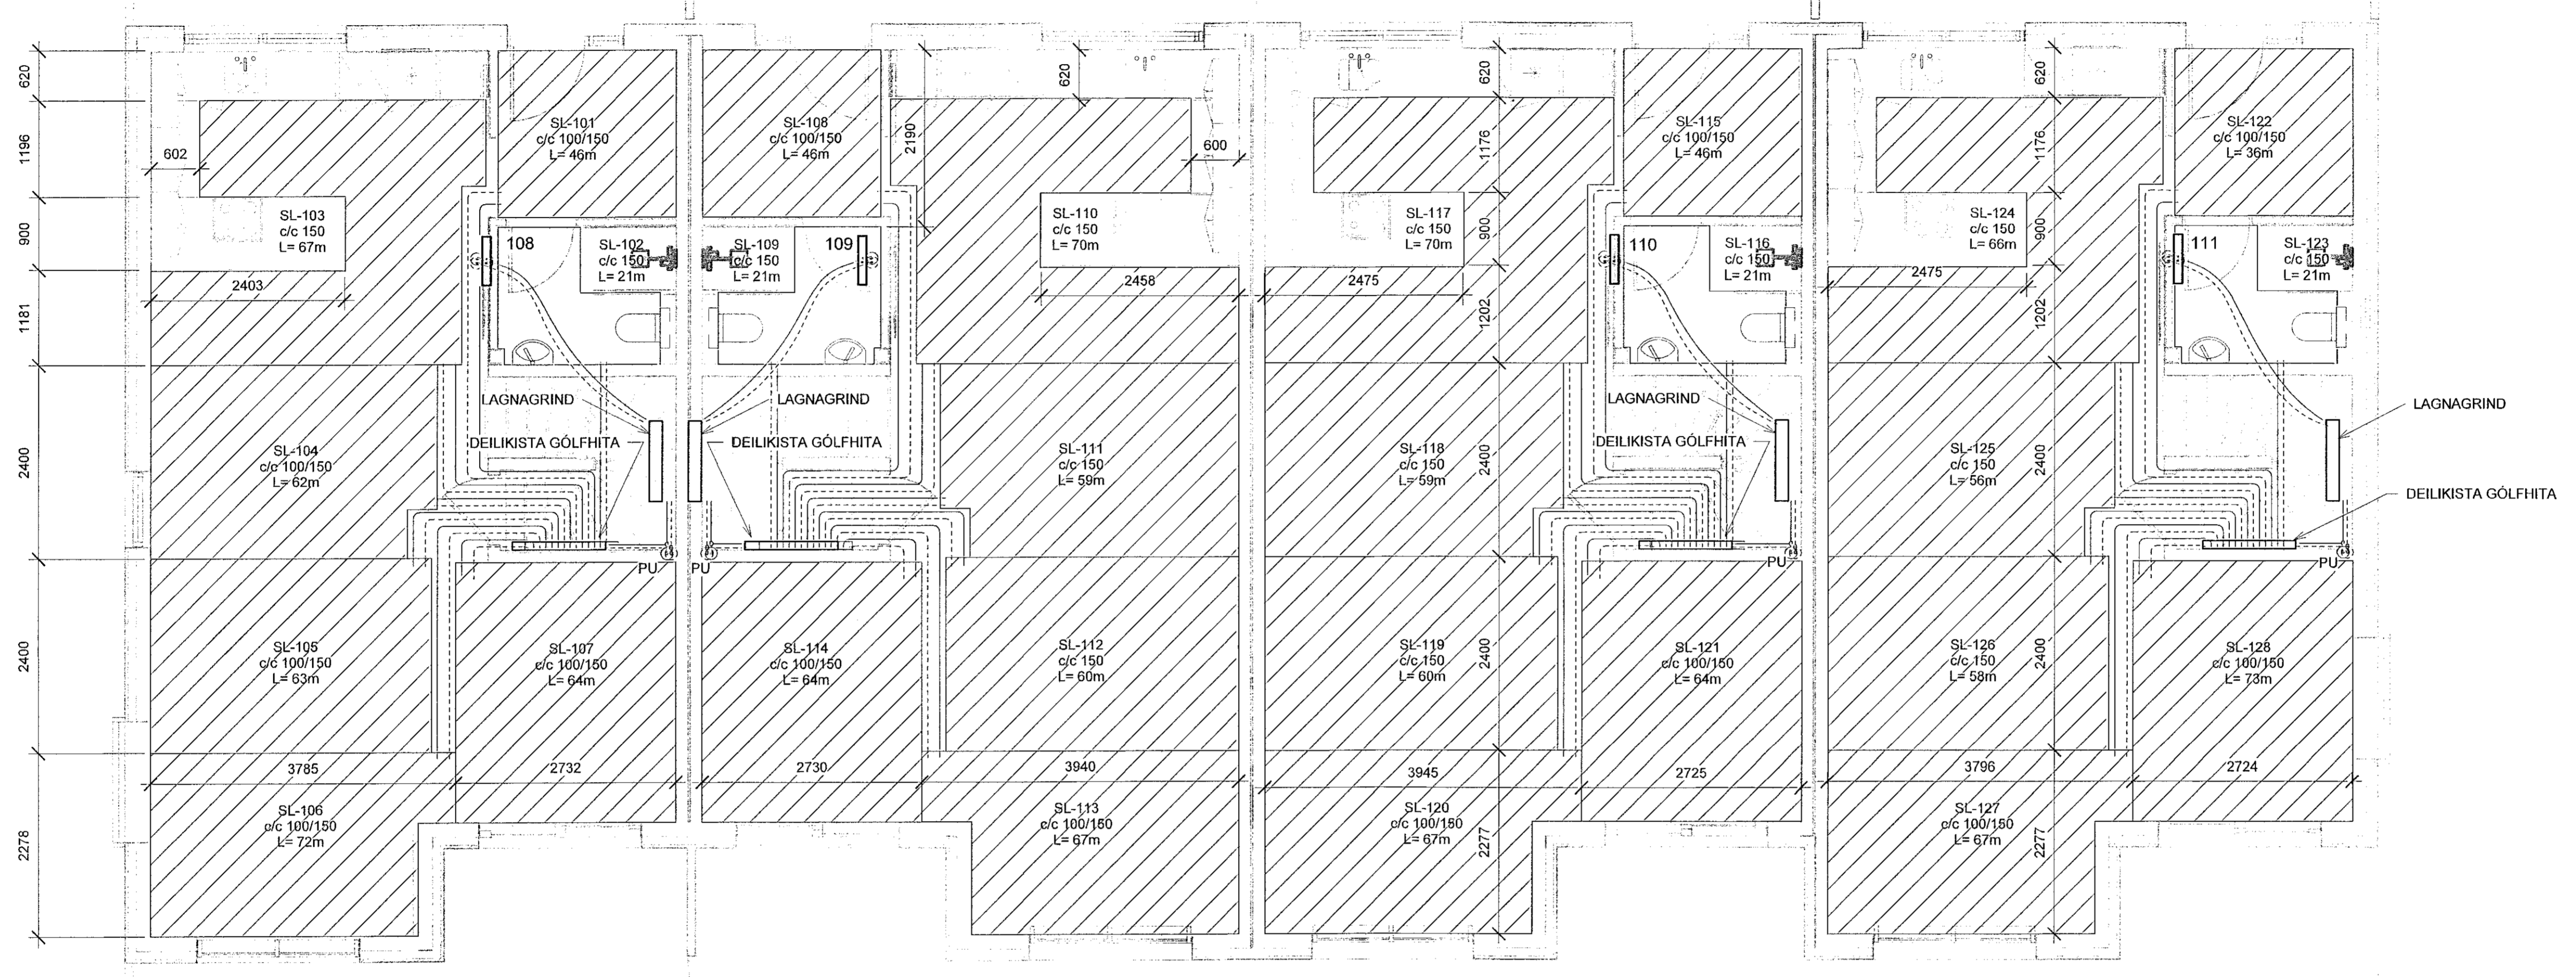

STEKKJARBERG 9 - 1.HÆÐ - MHL 03

SLAUFNA NR.	RÝMI	LENGD [M]	AFKÖST [W]
101	ANDDYRI	46	367
102	BAÐHERBERGI	21	210
103	ELDHÚS	67	803
104	BORÐSTOFA	62	665
105	STOFA / BORÐSTOFA	63	670
106	STOFA	72	637
107	STOFA	64	704
108	ANDDYRI	46	367
109	BAÐHERBERGI	21	210
110	ELDHÚS	70	843
111	BORÐSTOFA	59	695
112	STOFA / BORÐSTOFA	60	700
113	STOFA	67	648
114	STOFA	64	704
115	ANDDYRI	46	367
116	BAÐHERBERGI	21	210
117	ELDHÚS	70	843
118	BORÐSTOFA	59	695
119	STOFA / BORÐSTOFA	60	700
120	STOFA	67	648
121	STOFA	64	704
122	ANDDYRI	46	367
123	BAÐHERBERGI	21	210
124	ELDHÚS	66	800
125	BORÐSTOFA	56	665
126	STOFA / BORÐSTOFA	58	670
127	STOFA	67	637
128	STOFA	73	704
<b>SAMTALS</b>		<b>1556</b>	<b>16.443</b>

Gólfhitaslaufur skal almennt leggja eins og mynd sýnir:

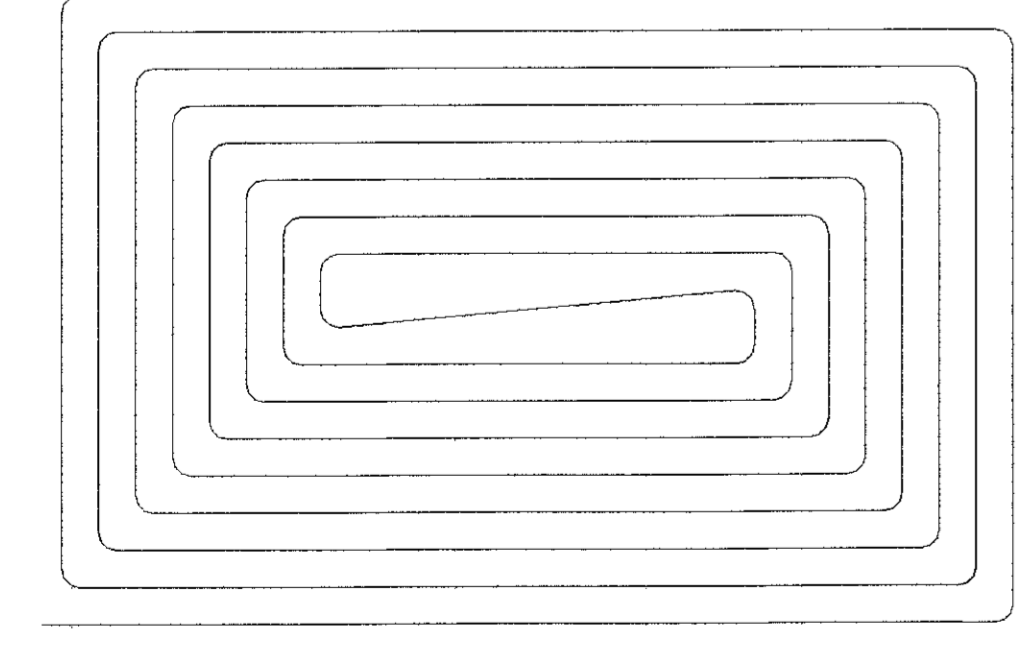


GRUNNMÝND MKV.1:50

OFNATAFLA - MHL 03 - 1.HÆÐ

NR	AFL	GERÐ	HÆÐ (mm)	LENGD (mm)	STADSETNING
108	750 W	Handkl.ofn	1224	600	MHL 03 - 1.hæð Hitalagnir
109	750 W	Handkl.ofn	1224	600	MHL 03 - 1.hæð Hitalagnir
110	750 W	Handkl.ofn	1224	600	MHL 03 - 1.hæð Hitalagnir
111	750 W	Handkl.ofn	1224	600	MHL 03 - 1.hæð Hitalagnir

LYKILMYND

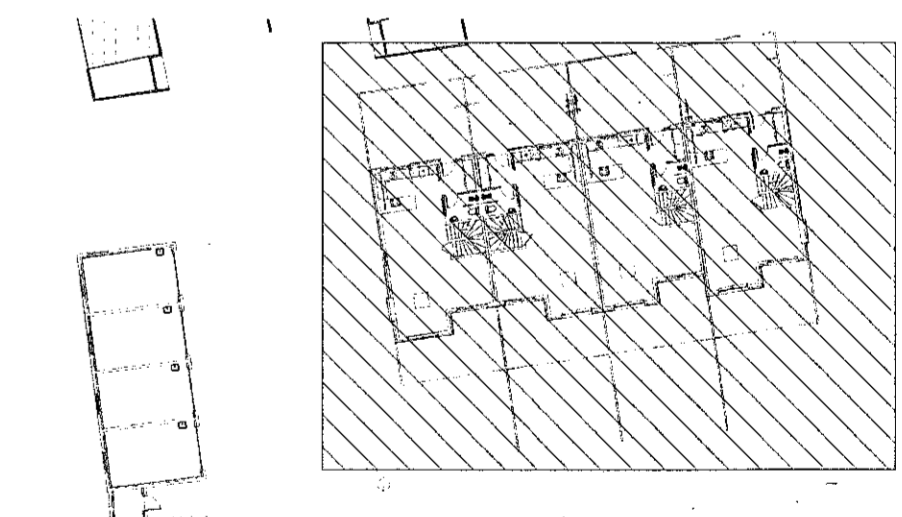

**VERKFRÆÐISTOFA**

NNE Verkfræðistofa ehf  
Hæðmari 6 - 201 Föðvogur Ísland  
s. 899-3077 / 899-3577  
Kl. 460421-0470. nne@nne.is www.nne.is


**STEKKJARBERG 9**  
221 HAFNARFJÖRÐUR

MHL 03  
HITALAGNIR - GRUNNMÝND 1.HÆÐ

Hönnun: PBE / NG Verknúmer: 19035  
Teiknað: SJ / NG Málkvarði: 1:50  
Yfirarið: BMA Dagssetning: 26.11.2021

Samþykkt: Hákon Órn Ómarsson Kl. 300577-3189  
Áritun hönnunarsjóra: Gunnar Órn Sigurðsson Kl.130666-3379

Teikn.nr.: P3-15  
Útgáfa: 2

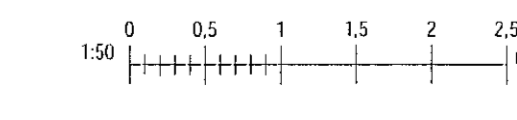

Þek: 030409

26.11.2021 12:30