

Samþykkt þann
16. des. 2021
F.h. byggingarfulltrúgagn: Húsnámsráð
Hjálmar A. Jónsson
H.A.S.

Útg.	Dags.	Lýsing	Nafn
1	09.06.2021	FRUMÚTGÁFA	PBE
2	26.11.2021	ÚTGÁFA 2	HOO

SJÁ ALMENNAR SKÝRINGAR Á TEIKN. P0-01 OG P0-02

LOFTRÆSINGU ER STÝRT MEÐ RAKASKYNJARA EDA TENGD LJÓSRÖFA OG SKAL GANGA Í 30 MÍN EFTIR RÆSINGU.


ÞVERMÁL LOFTRÆSILAGNAR ER Ø100mm ÚR BLIKKI NEMA ANNAÐ SE TEKIÐ FRAM.

OFAN Á LÖGN SKAL KOMA HETTA EDA SAFNKASSI. ELDVERJA ÞARF LAGNIR MEÐ EINANGRUN, SEM KOMA FRÁ ÖÐRU BRUNAHÖLFI OG LIGGJA Í ÖPNU RÝMI

STÆRÐIR STOKKA TIL ÚTSOGSVENTLA:
15L/s - Ø100
20L/s - Ø100

LOFTBIL UNDIR HURD EDA YFRISTRAUMS RIST

HÖNNUNARSTJÓRI
ASK
30. Nóv. 2021
Jónas A. Jónsson

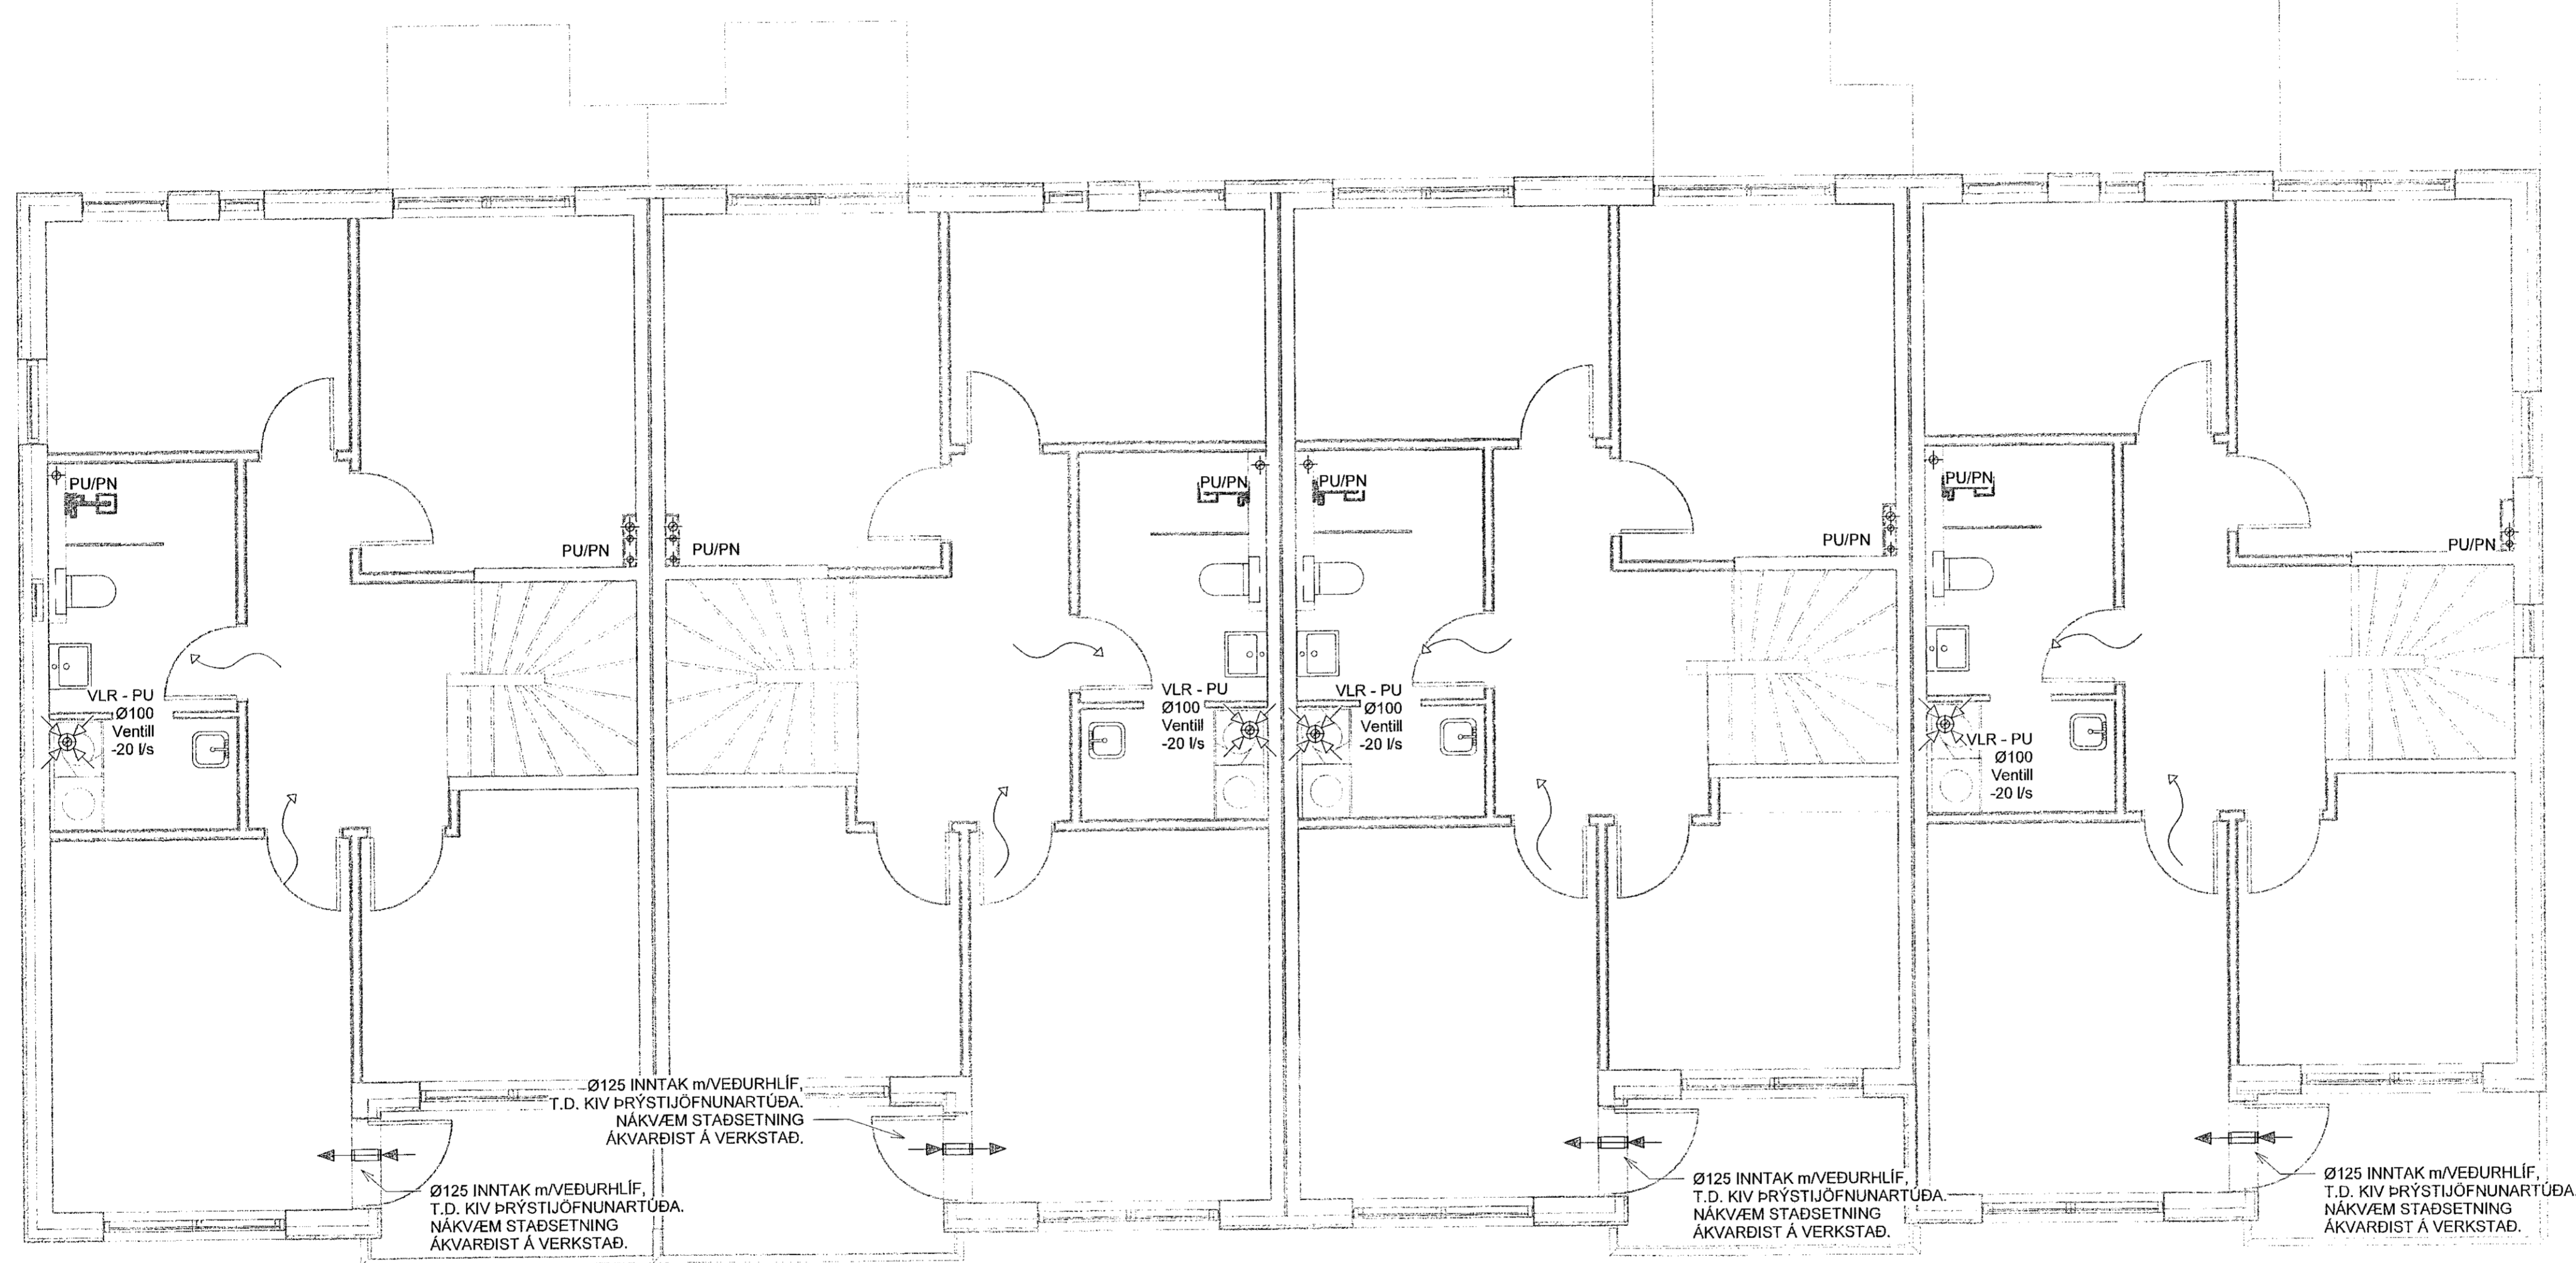

GRUNNMYND
MKV.1:50


VERKFRÆÐISTOFA

NNE Verkfræðistofa ehf
Hæðamáti 6 - 201 Kópavogur Ísland
S. 899-3077 / 899-3577
Kl. 460421-0470. nne@nne.is www.nne.is

STEKKJARBERG 9
221 HAFNARJÖRDUR

MHL 03
LOFTRÆSING - GRUNNMYND 2.HÆÐ

Hönnun:	PBE / NG	Verknúmer:	19035
Teiknað:	SJ / NG	Mælikvarði:	1:50
Yfirarið:	BMA	Dagsetning:	26.11.2021
Samþykkt:	Hákon Örn Ómarsson Kl. 300577-3189	Teikn.nr.:	P4-23
Árinn hönnuðstjóri:	Gunnar Örn Sigurðsson Kl.130066-3379	Útgáfa:	2
Útgáfa / Dagsetning aðskilgreidd: 0 / 12.11.2021			

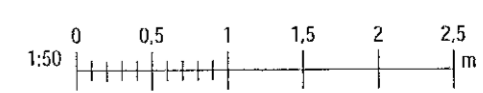

Skrá: M:\AVR\19110025 - Stekkjarberg 9 - lagr02 DESIGN02 P - PÉPULACNIR\Stekkiarberg 9 - Lofttræsing_v2.rvt

Copyright © NNE. Verkefnið er eitt og eitt og er skráð í Hagkerfi - Framtíðin er með skilríkum samþykkt