

Samþykkt þann

16. des. 2021

Í.h. byggingarfulltrúans í Hafnarförðu
Hjalmar A. Jónsson

HAS



Útg.	Dagsetning	Lýsing	Nafn
1	09.06.2021	FRAMTILGÁFA	HJE
2	26.11.2021	UTGÁFA 2	HÖÖ

SJÁ ALMENNAR SKÝRINGAR Á TEIKN. P0-01 OG P0-02

LOFTRÆSINGU ER STÝRT MED RAKASKYMNJARA EDA
TENGD LJÓSROFA OG SKAL GANGA Í 30 MÍN EFTIR
RÆSINGU.
ÞVERMÁL LOFTRÆSILAGNAR ER Ø100mm ÚR BLIKKI NEMA
ANNAD SÉ TEKID FRAM.
OFAN Á LOGN SKAL KOMA HETTA EDA SAFNKASSI.
ELDVERJA ÞARF LAGNIR MED EINANGRUN, SEM KOMA
FRÁ ÖÐRU BRUNAHÖLFI OG LIGGJA Í OPNU RÝMI

STÆRÐIR STOKKA TIL ÚTSOGSVENTLA:
15L/s - Ø100
20L/s - Ø100

LOFTBIL UNDIR HURD EDA
YFRISTRAUMS RIST

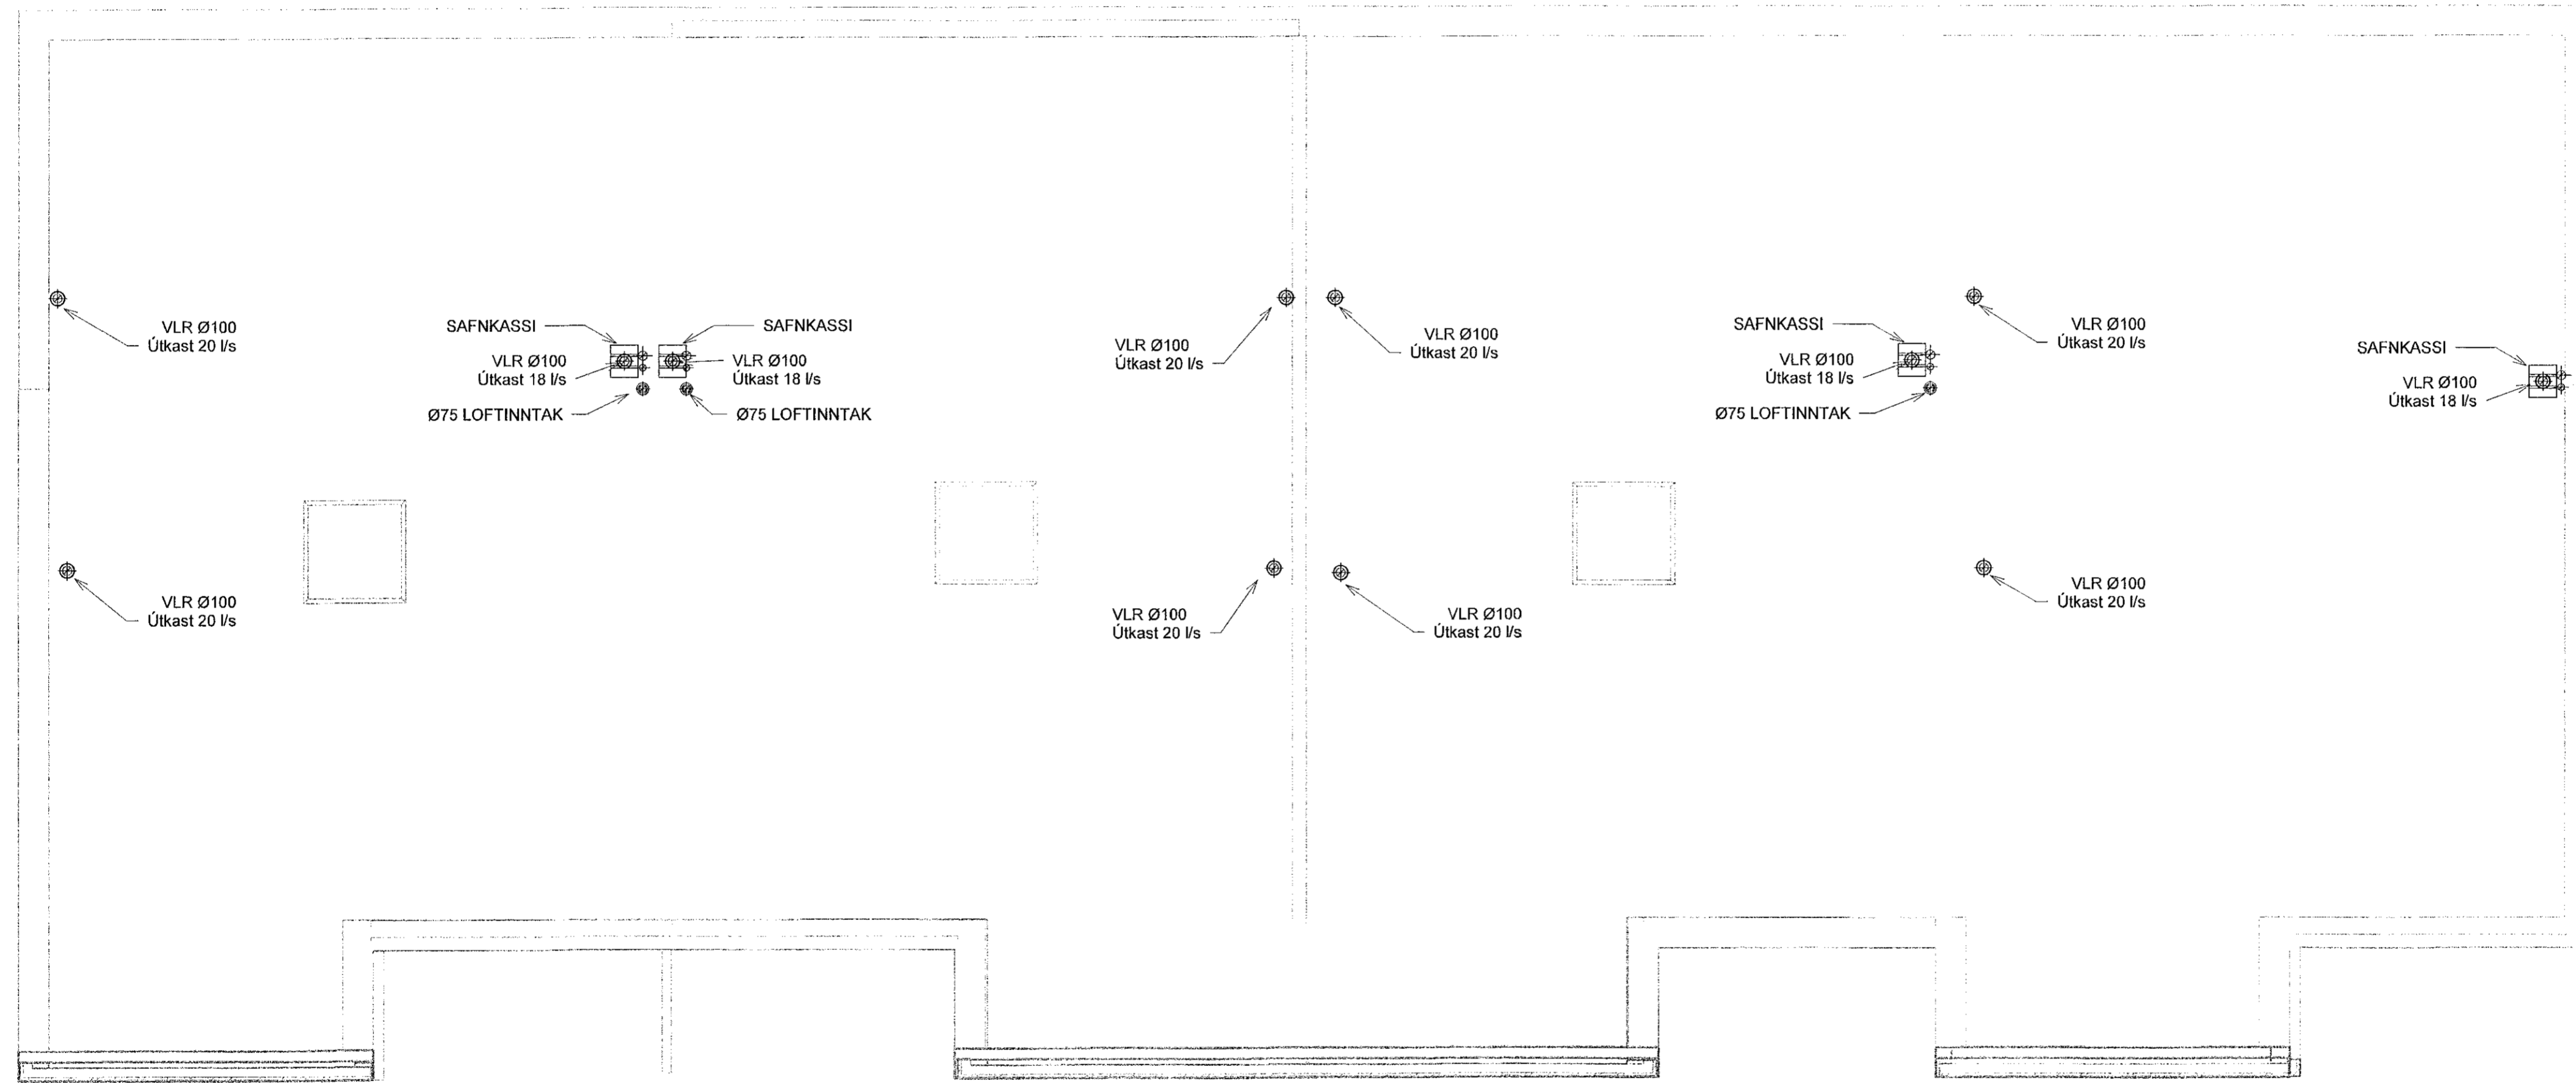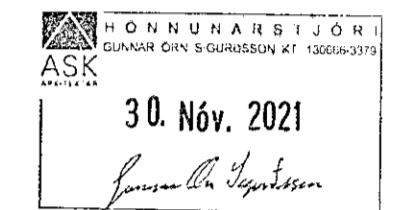

GRUNNMYND
MKV. 1:50

VERKFRÆÐISTOFA

NNE Verkfræðistofa ehf
Hæðarmíli 6 - 201 Kópavogur Ísland
Sími: 899-3077 / 899-3577
Kl. 460421-0470. nne@nne.is www.nne.is

STEKKJARBERG 9
221 HAFNARFJÖRÐUR

MHL 03
LOFTRÆSING - GRUNNMYND ÞAK

Hönnun:	ÞBE / NG	Verknúmer:	19035
Teiknað:	SJ / NG	Mækkvarði:	1:50
Yfirfarið:	BMA	Dagsetning:	26.11.2021
Samþykkt:	Hákon Örn Ómarsson Kl. 300577-3189	Teikn.nr.:	P4-33
Aritun hönnunarstjóra:	Gunnar Örn Sigurðsson Kl. 130666-3379	Útgáfa:	2
Dagsetning / Dagsetning áskilpráttar: 01/12/11.2021			



Þekkt: 010419

26.11.2021 11:04:18

Skjal: M:\VVR\1919035 - Stekkjarberg 9 - lagin\02 DESIGN\02 P - PIPULAGNIR\Stekkarberg 9 - Loftræsing_v2.rvt

Copyright © NNE Verkfræðistofa ehf. Hönnuð og teiknuð af Hákon Örn Ómarsson. Framtökur af hessa skilningi samþykkið.