

Samþykkt þann
16. des. 2021
H. A. S.

Útg.	Dags.	Lýsing	Nafn
1	09.06.2021	FRAMTILGÁFA	PBE
2	26.11.2021	UTGÁFA 2	HOÖ

SJÁ ALMENNAR SKÝRINGAR
Á TEIKN. P0-01 OG P0-02

SKÝRINGAR - FRÆRENNSLI:

- SKÓLPLOGN
- - - - - JARÐVATNSLÖGN
- - - - - REGNVATNSLÖGN
- - - - - AFFALLSLÖGN
- - - - - IDRÁTTARRÖR

SKÓPLAGNIR ERU Ø110 PVC MED
RENNISLISHALLA 20% NEMA ANNAD SÉ
TEKID FRAM Á TEIKNINGU.


JARÐVATNSLAGNIR ERU Ø110 PVC MED
RENNISLISHALLA 10% NEMA ANNAD SÉ
TEKID FRAM Á TEIKNINGU.

REGNVATNSLAGNIR ERU Ø110 PP MED
RENNISLISHALLA 10% NEMA ANNAD SÉ
TEKID FRAM Á TEIKNINGU.

FRÆRENNSLISLAGNIR UNDIR ÞUNGU
ÁLAGI SKULU HAFNA HRINGSTÍFNI SNB.

30. Nóv. 2021
Gunnar Ó. Sigurðsson

LYKILMYND

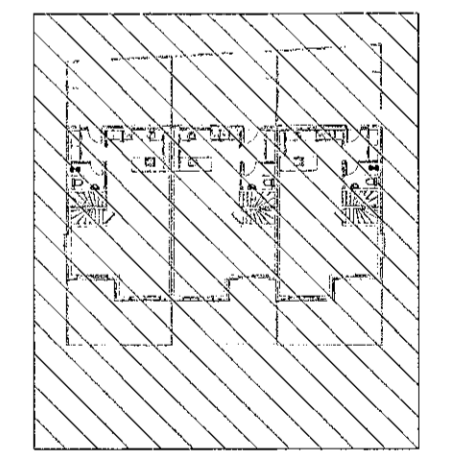


VERKFRÆÐISTOFA

NNE Verkfræðistofa ehf
Hæðarmi 6-201 Kópavogur ísl.
s. 899-3071 / 899-3377
kl. 460421-0470. nne@nne.is www.nne.is

STEKKJARBERG 9
221 HAFNARFJÖRÐUR

MHL 01
FRÆRENNSLI - GRUNNLAGNIR

Hönnun:	PBE / NG	Verknúmer:	19035
Teiknað:	SJ / NG	Mælikvarði:	1:50
Yfirfarið:	BMA / NG	Dagsetning:	26.11.2021
Samþykkt:	Hákon Óm Ómarsson Kl. 300577-3189	Teikn.nr.:	P1-11
Áritun hönnunarstjóra:	Gunnar Óm Sigurðsson Kl. 130666-3379	Útgáfa:	2

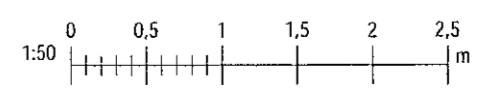

Útgáfa / Dagsetning aðskiptipratta: 0 / 12.11.2021

Skjalnúmer: 0702419
Skrifað: 26.11.2021 15:50:38

GRUNNMYND
MKV.1:50

BRUNNMYND
BRUNNMYND
BRUNNMYND