

Samþykkt þann

16. des. 2021

f.h. byggingarfulltrúans í Hafnarfirði

Hjalmar A. Jónsson

H.A.J.


Útg.	Dagur	Lýsing	Nafn
1	09.06.2021	FRAMJÓGAFA	PBE
2	26.11.2021	ÚTGÁFA 2	HOÖ

SJÁ ALMENNAR SKÝRINGAR
Á TEIKN. P0-01 OG P0-02

SKÝRINGAR - FRÆRENSLI:

- SKÓLPLÖGN
- REGNVATNSLÖGN

ASK
30. Nóv. 2021
Gunnar Órn Sigurðsson

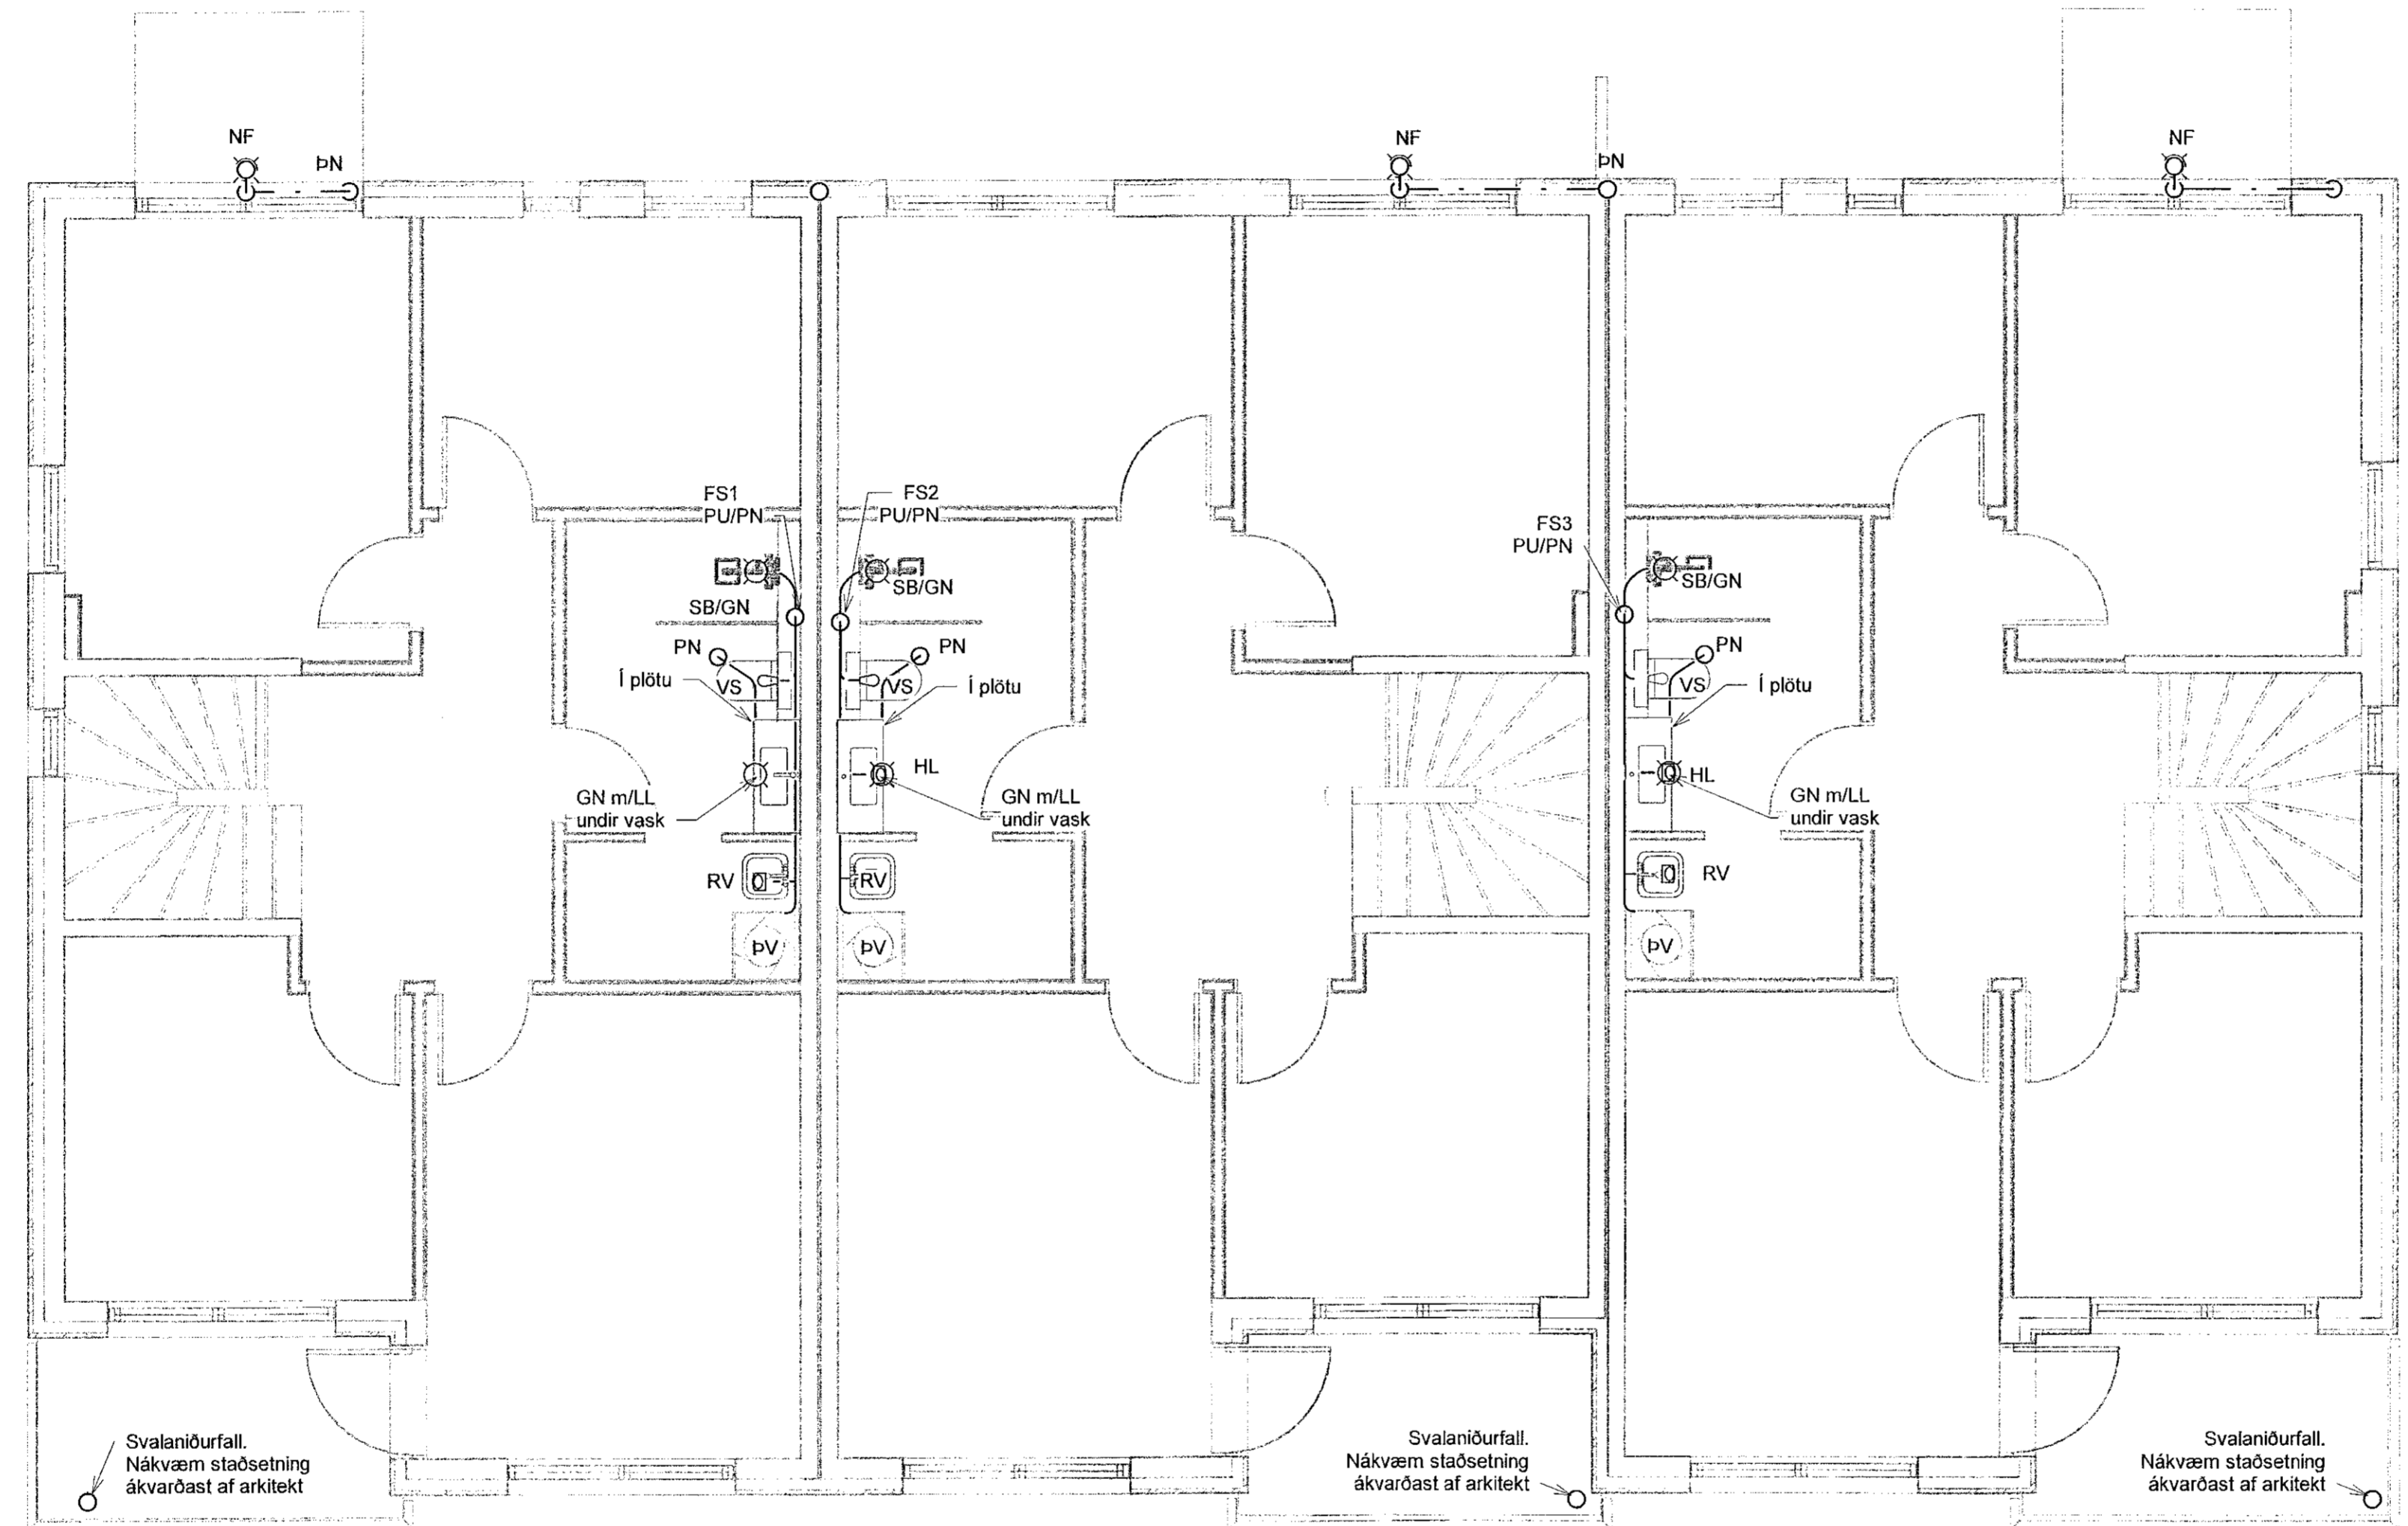

GRUNNMYND
MKV. 1:50


VERKFRÆÐISTOFA

NNE Verkfræðistofa ehf
Hæðanári 6 - 201 Kópavogur Ísland
Sí. 899-3817 / 899-3577
Kl. 460421-0470. me@nne.is www.nne.is

STEKKJARBERG 9
221 HAFNARFJÖRÐUR

MHL 01
FRÆRENSLI 2.HÆÐ

Hönnun:	PBE / NG	Verknúmer:	19035
Teiknað:	SJ / NG	Mælikvarði:	1:50
Yfirfarið:	BMA / NG	Dagsetning:	26.11.2021
Samþykkt:	Hákon Órn Ómarsson Kt. 300577-3189	Teikn.nr.:	P1-21
Áritun hönnunarstjóra:	Gunnar Órn Sigurðsson Kl.130666-3379	Útgáfa:	2
Útgáfa / Dagsetning aðalútgáfa: 07.12.11.2021			

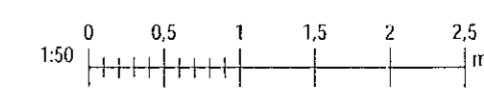

Plan: 010/019
Sine: 26.11.2021 15:05:05

Skrá: M:\VR\1919035 - Stekkjarberg 9 - lagin\02 DESIGN\02 P - PIPULAGNIR\Stekkgarberg 9 - Frærenslí v1.rvt

Copyright © NNE - Verkfræðistofa ehf. Hönnuð og séð af hönnuðum - Fylgdu þessum skilmálum samþykkt