

Samþykkt þann
16. des. 2021
E.h. bygginguráttvísing (Hafnarf.)
Hjálmar A. Jónsson
LRA-3

Útg.	Dagf.	Lýsing	Nafn
1	09.06.2021	FRUMÚTGÁFA	PBE
2	26.11.2021	ÚTGÁFA 2	HOO


SKÝRINGAR - NEYSLUVATN:

----- HEITT NEYSLUVATN
 ----- KALT NEYSLUVATN
 - - - - - HEITT NEYSLUVATN, AFFALL

SJÁ ALMENNAR SKÝRINGAR Á TEIKN. P0-01 OG P0-03
 ALLAR HULDAR NEYSLUVATNSLAGNIR ERU m/EINANGRUN
 TENINGAR AD TÖPPUNARSTÖÐUM ER DN12, NEMA ANNAD SE TEKID FRAM Á TEIKNINGU.
 ALLAR STOFNLAGNIR ERU m/EINANGRUN.
 ALLAR INNSTEYPTAR RÖR-I-RÖR NEYSLUVATNSLAGNIR ERU DN12 PEX MED SÚREFNISKÁPU, NEMA ANNAD SE TEKID FRAM Á TEIKNINGU.
 LAGNIR AD DEILIKISTUM ERU DN20
 ALLAR HRINGRÁSARLAGNIR ERU DN12.
 NOTA SKAL VOTTADAR LAGNIR.

HÖNNUNARSTJÓRI
 ASK
 30. Nóv. 2021
 Gunnar Ó. Ólafsson

LYKILMYND

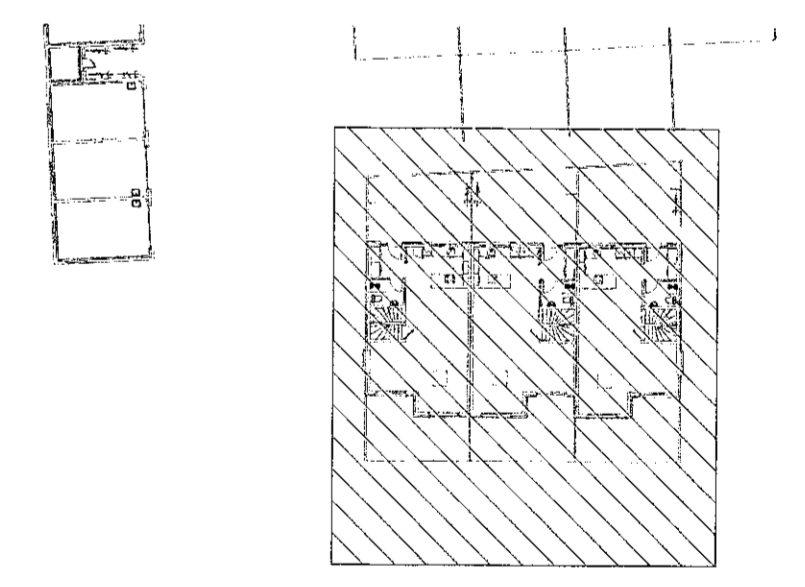



VERKFRÆÐISTOFA

NNE Verkfræðistofa ehf
 Háðamari 6 - 201 Kópavogur Ísland
 s. 899-3077 / 899-3577
 Kl. 400421-0470. nne@nne.is www.nne.is

STEEKJARBERG 9
 221 HAFNARFJÖRÐUR

MHL 01
 NEYSLUVATN - GRUNNMYND 1.HÆÐ

Hönnun:	PBE / NG	Verknúmer:	19035
Teiknað:	SJ / NG	Mælikvarði:	1:50
Yfirfarið:	BMA	Dagsetning:	26.11.2021
Samþykkt:	Hákon Órn Ómarsson Kl. 300577-3189	Teikn.nr.:	P2-11
Áritun hönnunarsjóra:	Gunnar Órn Sigurðsson Kl.130666-3379	Útgáfa:	2
Útgáfa / Dagsetning aðsk.þórðata: 0 / 12.11.2021			

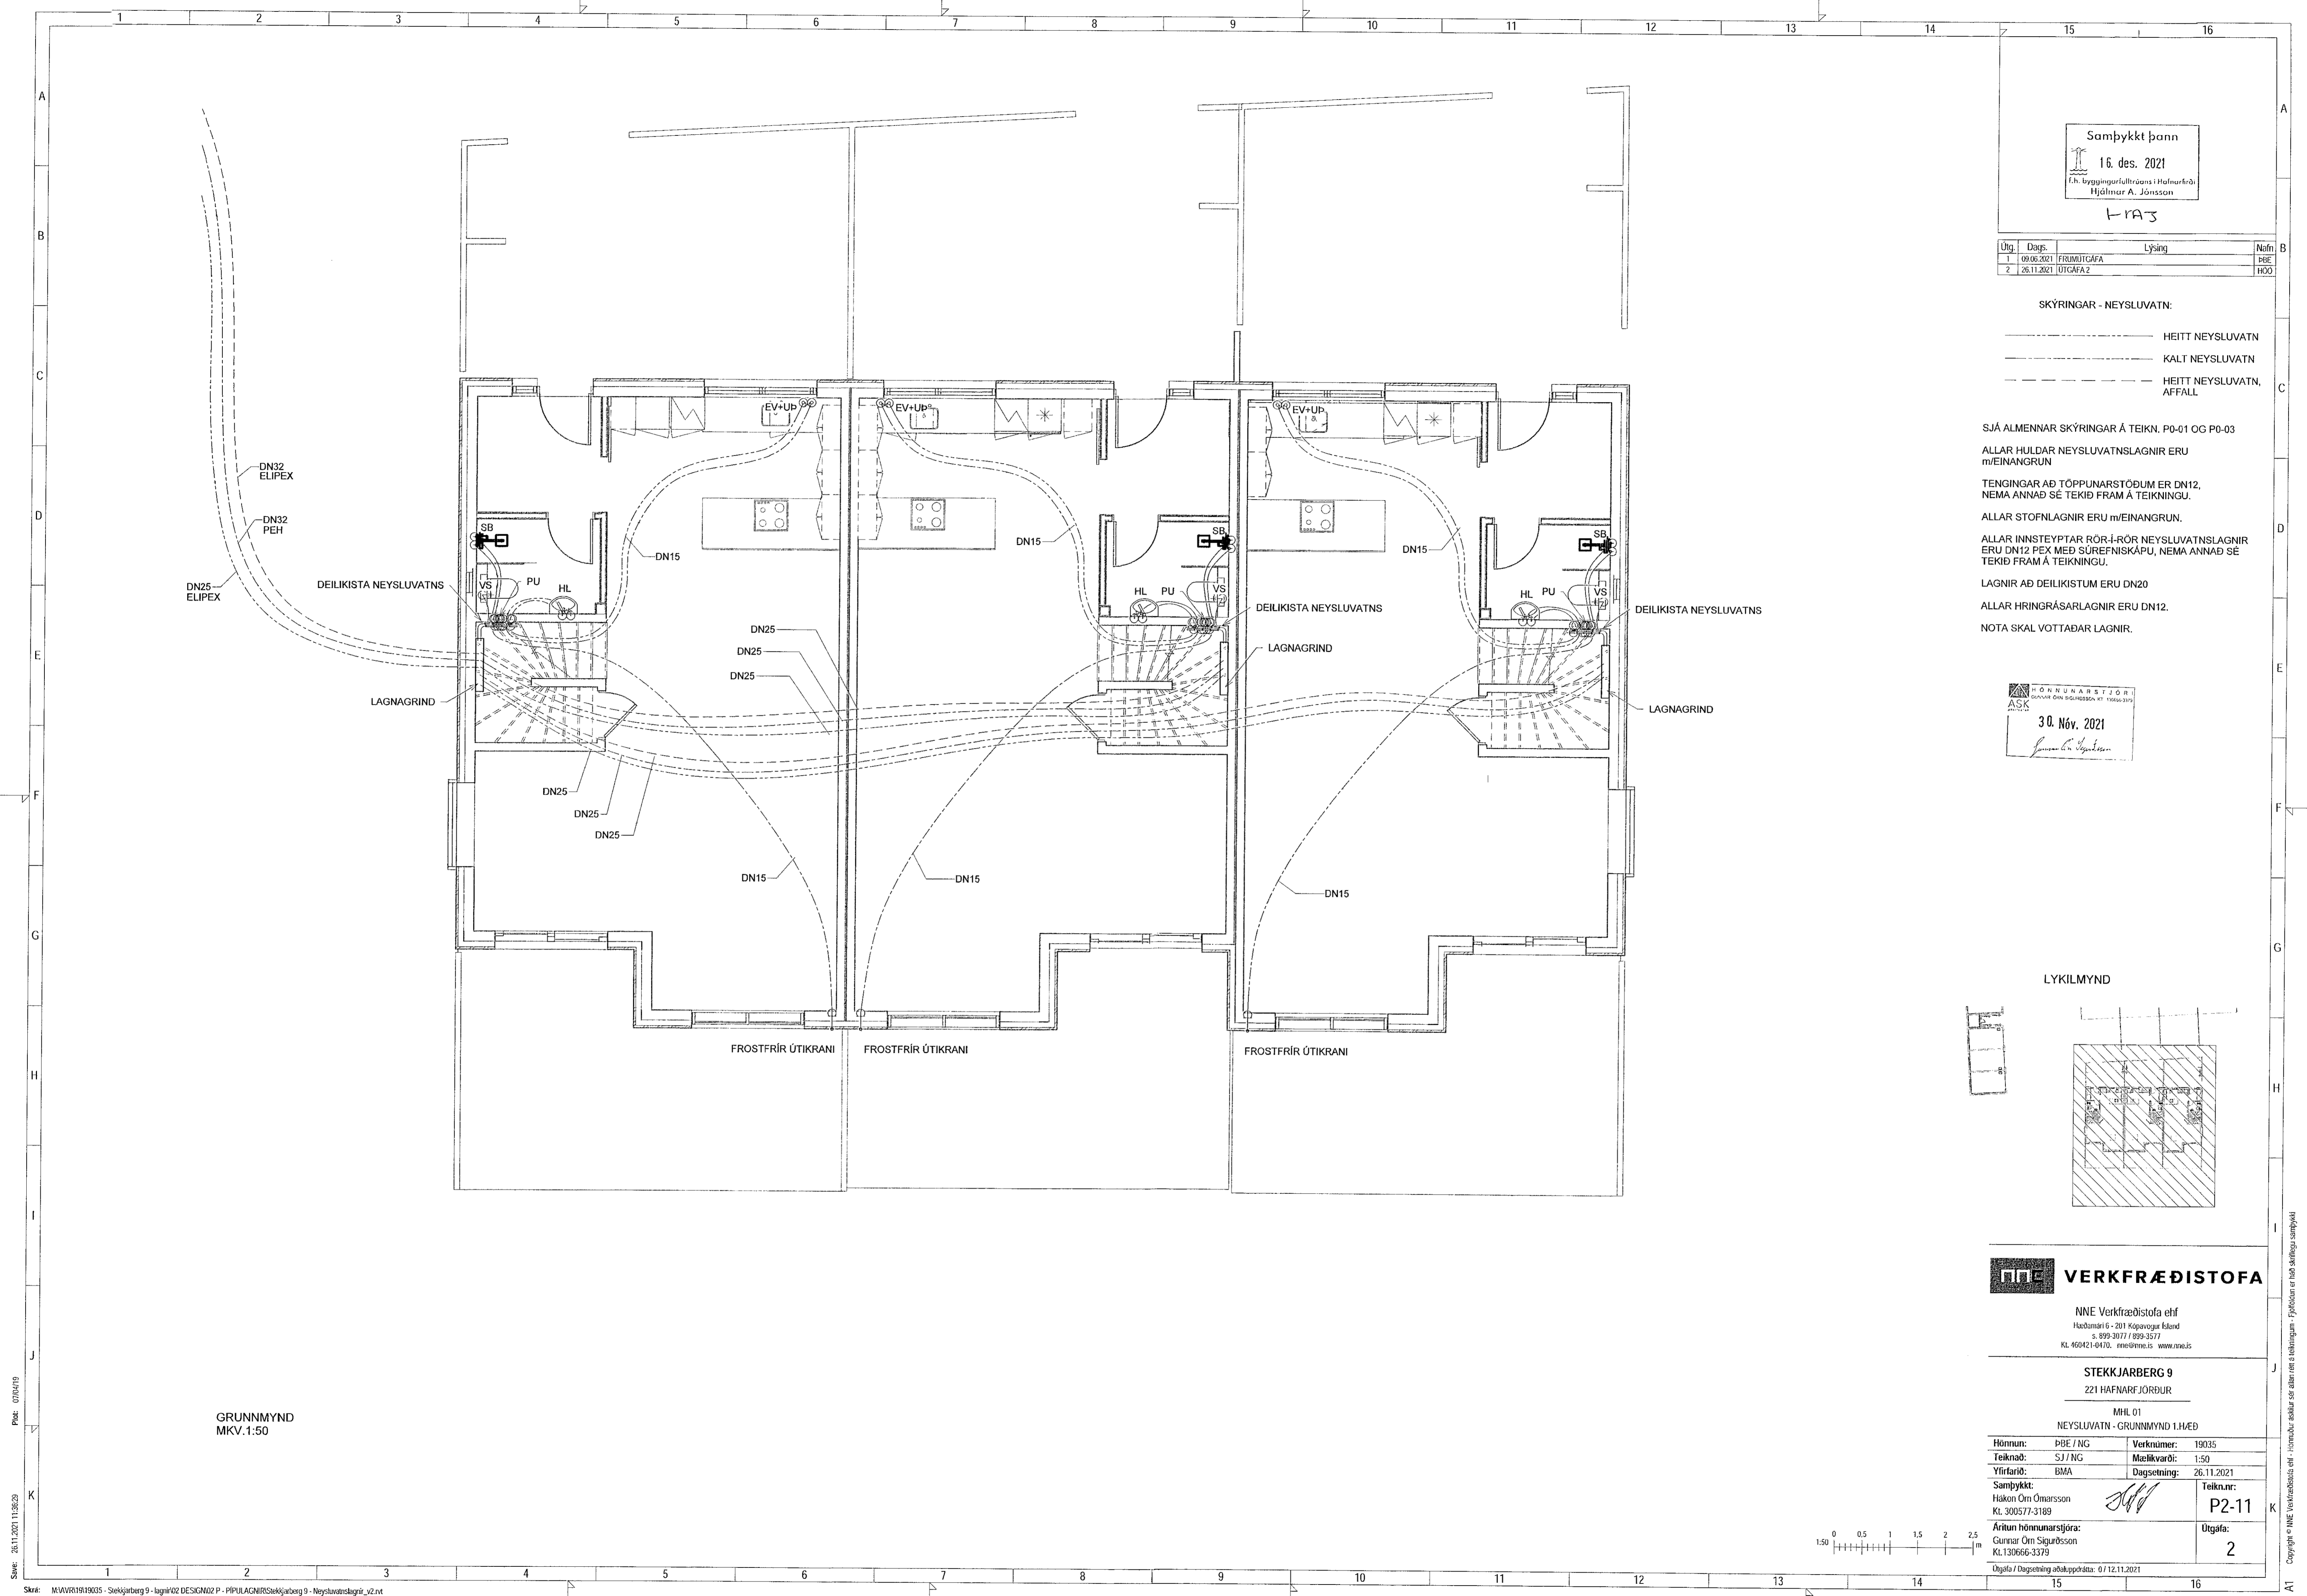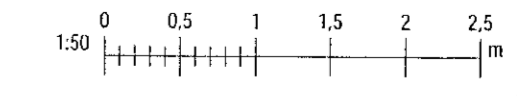

GRUNNMYND
 MKV.1:50

Skv: 26.11.2021 11:36:23
 Pbr: 07/04/19

Copyright © NNE Verkfræðistofa ehf. Hæðir: skilar sér allar réttindi og skráningu. Tölur og myndir eru höfundar eigin og geta verið breyttar án fyrirvara.