

Samþykkt þann
16. des. 2021
Í.h. byggingarfulltrúans í Hafnarfirði
Hjálmar A. Jónsson
H.A.S


Útg.	Dags.	Lýsing	Nafn
1	09.06.2021	FRUMÚTGÁFA	PBE
2	26.11.2021	ÚTGÁFA 2	HOÖ

SKÝRINGAR - NEYSLUVATN:

———— HEITT NEYSLUVATN
 - - - - - KALT NEYSLUVATN
 - - - - - HEITT NEYSLUVATN, AFFALL

SJÁ ALMENNAR SKÝRINGAR Á TEIKN. P0-01 OG P0-03
 ALLAR HULDAR NEYSLUVATNSLAGNIR ERU MI/EINANGRUN
 TENGINGAR AÐ TÖPPUNARSTÖÐUM ER DN12, NEMA ANNAD SÉ TEKIÐ FRAM Á TEIKNINGU.
 ALLAR STOFNLAGNIR ERU MI/EINANGRUN.
 ALLAR INNSTEYPTAR RÖR-I-RÖR NEYSLUVATNSLAGNIR ERU DN12 PEX MED SÜREFNISKÁPU, NEMA ANNAD SÉ TEKIÐ FRAM Á TEIKNINGU.
 LAGNIR AÐ DEILIKISTUM ERU DN20
 ALLAR HRINGRÁSARLAGNIR ERU DN12.
 NOTA SKAL VOTTADAR LAGNIR.

ASK
30. Nóv. 2021
Jón A. Jónsson

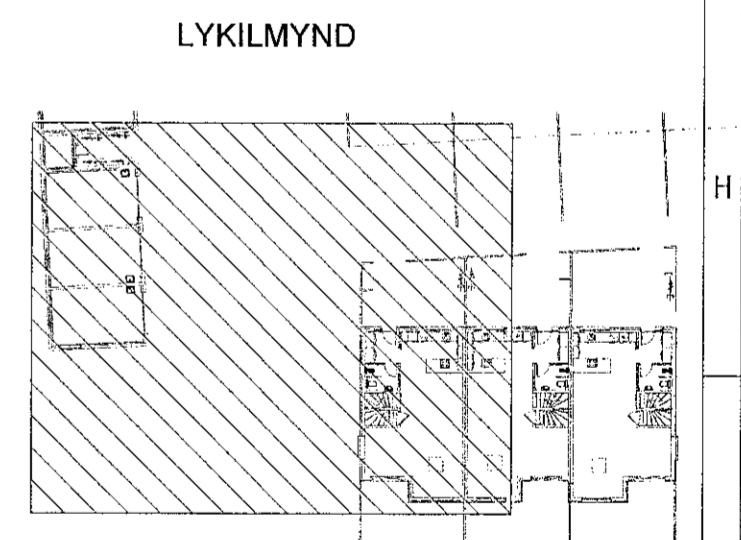

VERKFRÆÐISTOFA
 NNE Verkræðistofa ehf
 Háðamsári 6 - 201 Kópavogur Ísland
 s. 899-3077 / 899-3577
 Kl. 460421-0470. me@nne.is www.nne.is

STEKKJARBERG 9
 221 HAFNARFJÖRDUR
 MHL 01
 NEYSLUVATN - GRUNNMYND 1.HÆÐ

Hönnun:	PBE / NG	Verknúmer:	19035
Teiknað:	SJ / NG	Mælikvarði:	1:50
Yfirfarið:	BMA	Dagsetning:	26.11.2021
Samþykkt:	Hákon Órn Ómarsson Kl. 300577-3189	Teiknunn:	P2-12
Áritun hönnuvarsþjóra:	Cunnie Órn Sigurðsson Kl.130666-3329	Útgáfa:	2
Útgáfa / Dagsetning skakuppdráttar: 01/12/11.2021			

GRUNNMYND
MKV. 1:50

Skýr: 26.11.2021 11:26:01
 Plöt: 01/24/19