

Samþykkt þann

16. des. 2021

f.h. byggingarfulltrúans í Hafnarfjarðar
Hjálmar A. Jónsson
FVA 5

Útg.	Dags.	Lýsing	Nafn
1	09.06.2021	FRIMTÖGÁFA	RHE
2	26.11.2021	ÚTGÁFA 2	HGO

SKÝRINGAR - NEYSLUVATN:

----- HEITT NEYSLUVATN

----- KALT NEYSLUVATN

SJÁ ALMENNAR SKÝRINGAR Á TEIKN. P0-01 OG P0-03

ALLAR HULDAR NEYSLUVATNSLAGNIR ERU m/EINANGRUN

TENINGAR AÐ TÖPPUNARSTÖÐUM ER DN12, NEMA ANNAD SÉ TEKID FRAM Á TEIKNINGU.

ALLAR STOFNLAGNIR ERU m/EINANGRUN.


ALLAR INNSTEYPTAR RÖR-I-RÖR NEYSLUVATNSLAGNIR ERU DN12 PEX MÆD SÚREFNISKÁPU, NEMA ANNAD SÉ TEKID FRAM Á TEIKNINGU.

LAGNIR AÐ DEILIKISTUM ERU DN20

ALLAR HRINGRÁSARLAGNIR ERU DN12.

NOTA SKAL VOTTADAR LAGNIR.

HÖNNUNARSTJÓRI
ASK
30. Nóv. 2021
Gunnar Órn Sigurðsson

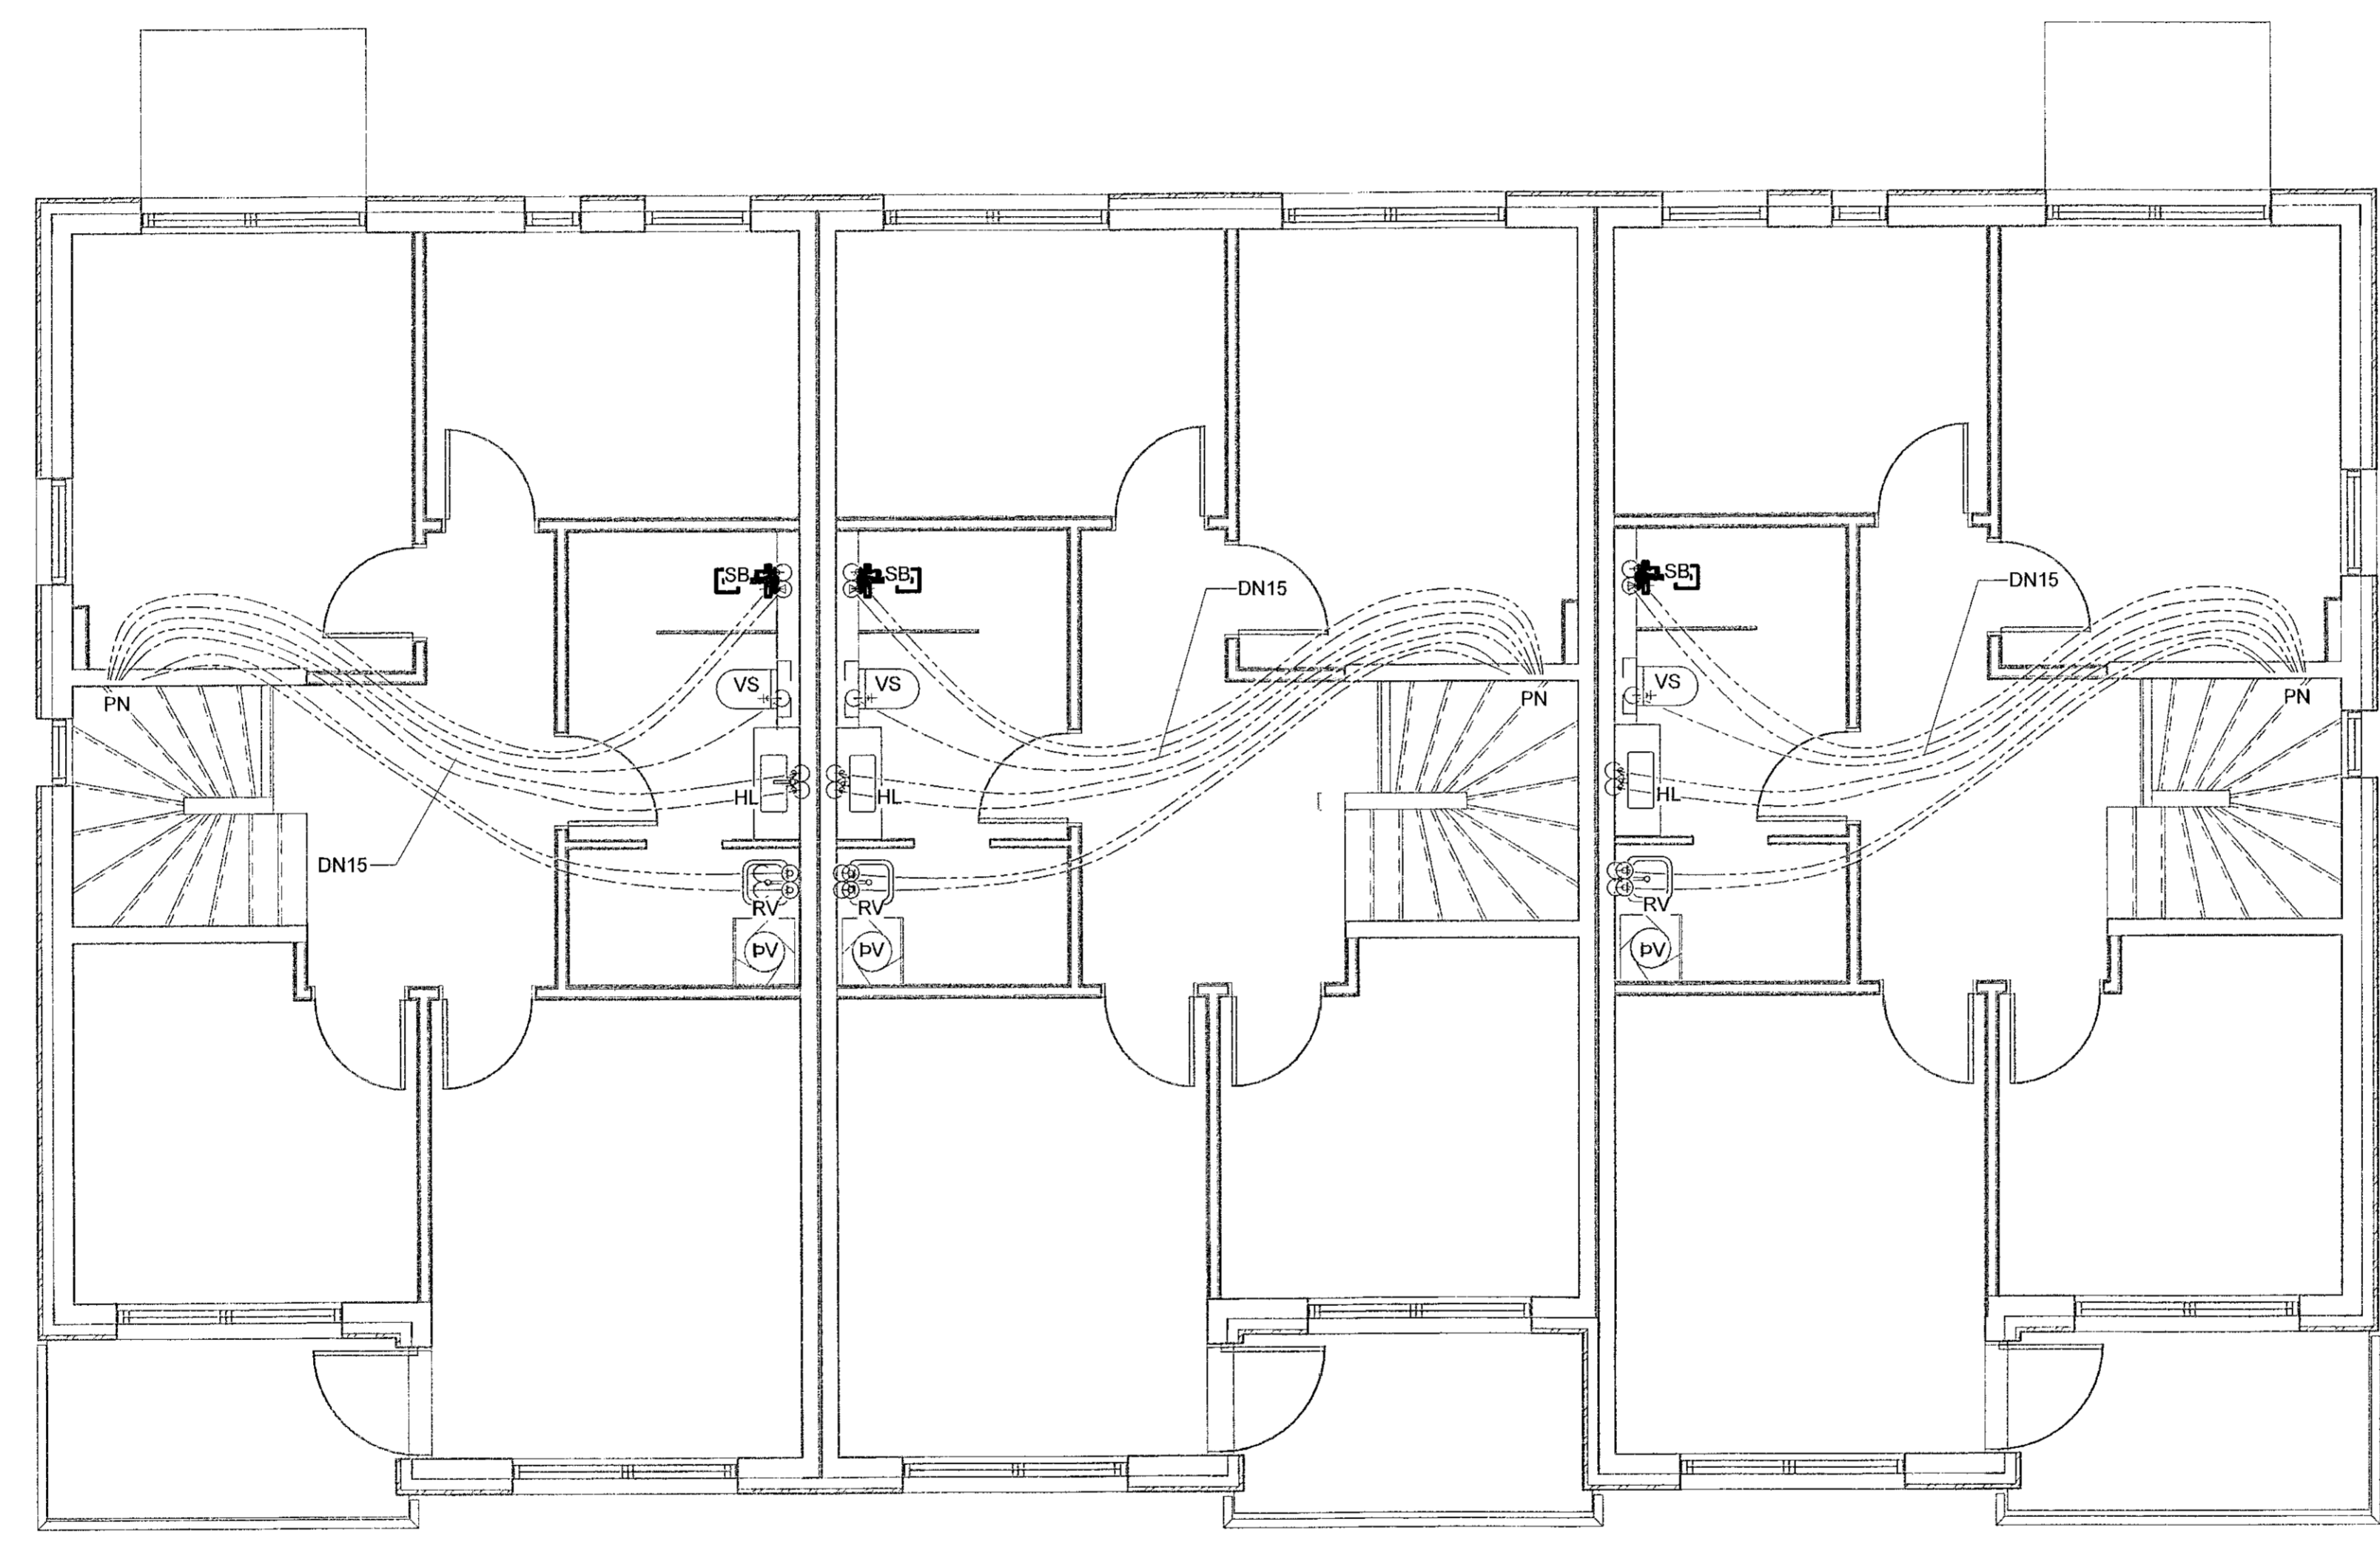

GRUNNMYND
MKV.1:50

VERKFRÆÐISTOFA

NNE Verkfræðistofa ehf
Hæðardí 6 - 201 Kópavogur Ísland
s. 699-3077 / 699-3577
Kl. 460421 0470. nne@nne.is www.nne.is

STEKKJARBERG 9
221 HAFNARFJORDUR

MHL 01
NEYSLUVATN - GRUNNMYND 2.HÆÐ

Hönnuð:	DBE / NG	Verknúmer:	19035
Teiknað:	SJ / NG	Mælikvarði:	1:50
Yfirfarið:	BMA	Dagsetning:	26.11.2021
Samþykkt:	Hákon Órn Ómarsson Kl. 300577-3189	Teikn.nr.:	P2-21
Áritun hönnuðarstjóra:	Gunnar Órn Sigurðsson Kl.130666-3379	Útgáfa:	2
Útgáfa / Dagsetning aðalþegningu: 01.12.11.2021			



Próf. 0709419
Skrá: MVAVR19119035 - Stekkjarberg 9 - lagningu2 DESIGN02 P - PÍPULAGNIR Stekkjarberg 9 - Neysluvatslagir_v2.rvt