

Samþykkt þann
16. des. 2021
F.h. byggingarfulltrúans í Hafnarhá
Hjalmar A. Jónsson
L-RAS

Útg.	Dags.	Lýsing	Nafn
1	09.06.2021	FRAMTIGÁFA	HBE
2	26.11.2021	UTGÁFA 2	HBO

HITI FRAMRÁS
HITI BAKRÁS

SJÁ ALMENNAR SKÝRINGAR Á TEKN. P0-01 OG P0-03.

STOFNLAGNIR ERU m/EINANGRUN.


ALLAR INNSTEYPTAR RÖR-I-RÖR HITALAGNIR Í OFNA ERU DN12 PEX MED SUREFNISKÁPU NEMA ANNAD SÉ TEKID FRAM Á TEIKNINGU.

LAGNIR AD DEILIKISTUM ERU DN20.

ÞAR SEM SLAUFUR LIGGJA UNDIR GLUGGUM EDA HURÐUM SKAL ÞÉTTLEIKI VERA 100mm Í 1 METER FRÁ GLUGGA.



FRAM- OG BAKRÁSARLAGNIR GÖLFHITA ERU EINANGRABAR OG LIGGJA OFAN Á EINANGRUN UNDIR PLOTU.

HÖNNUNARSTJÓRN
ASK
30. Nóv. 2021
Gunnar Ó. Sigurðsson

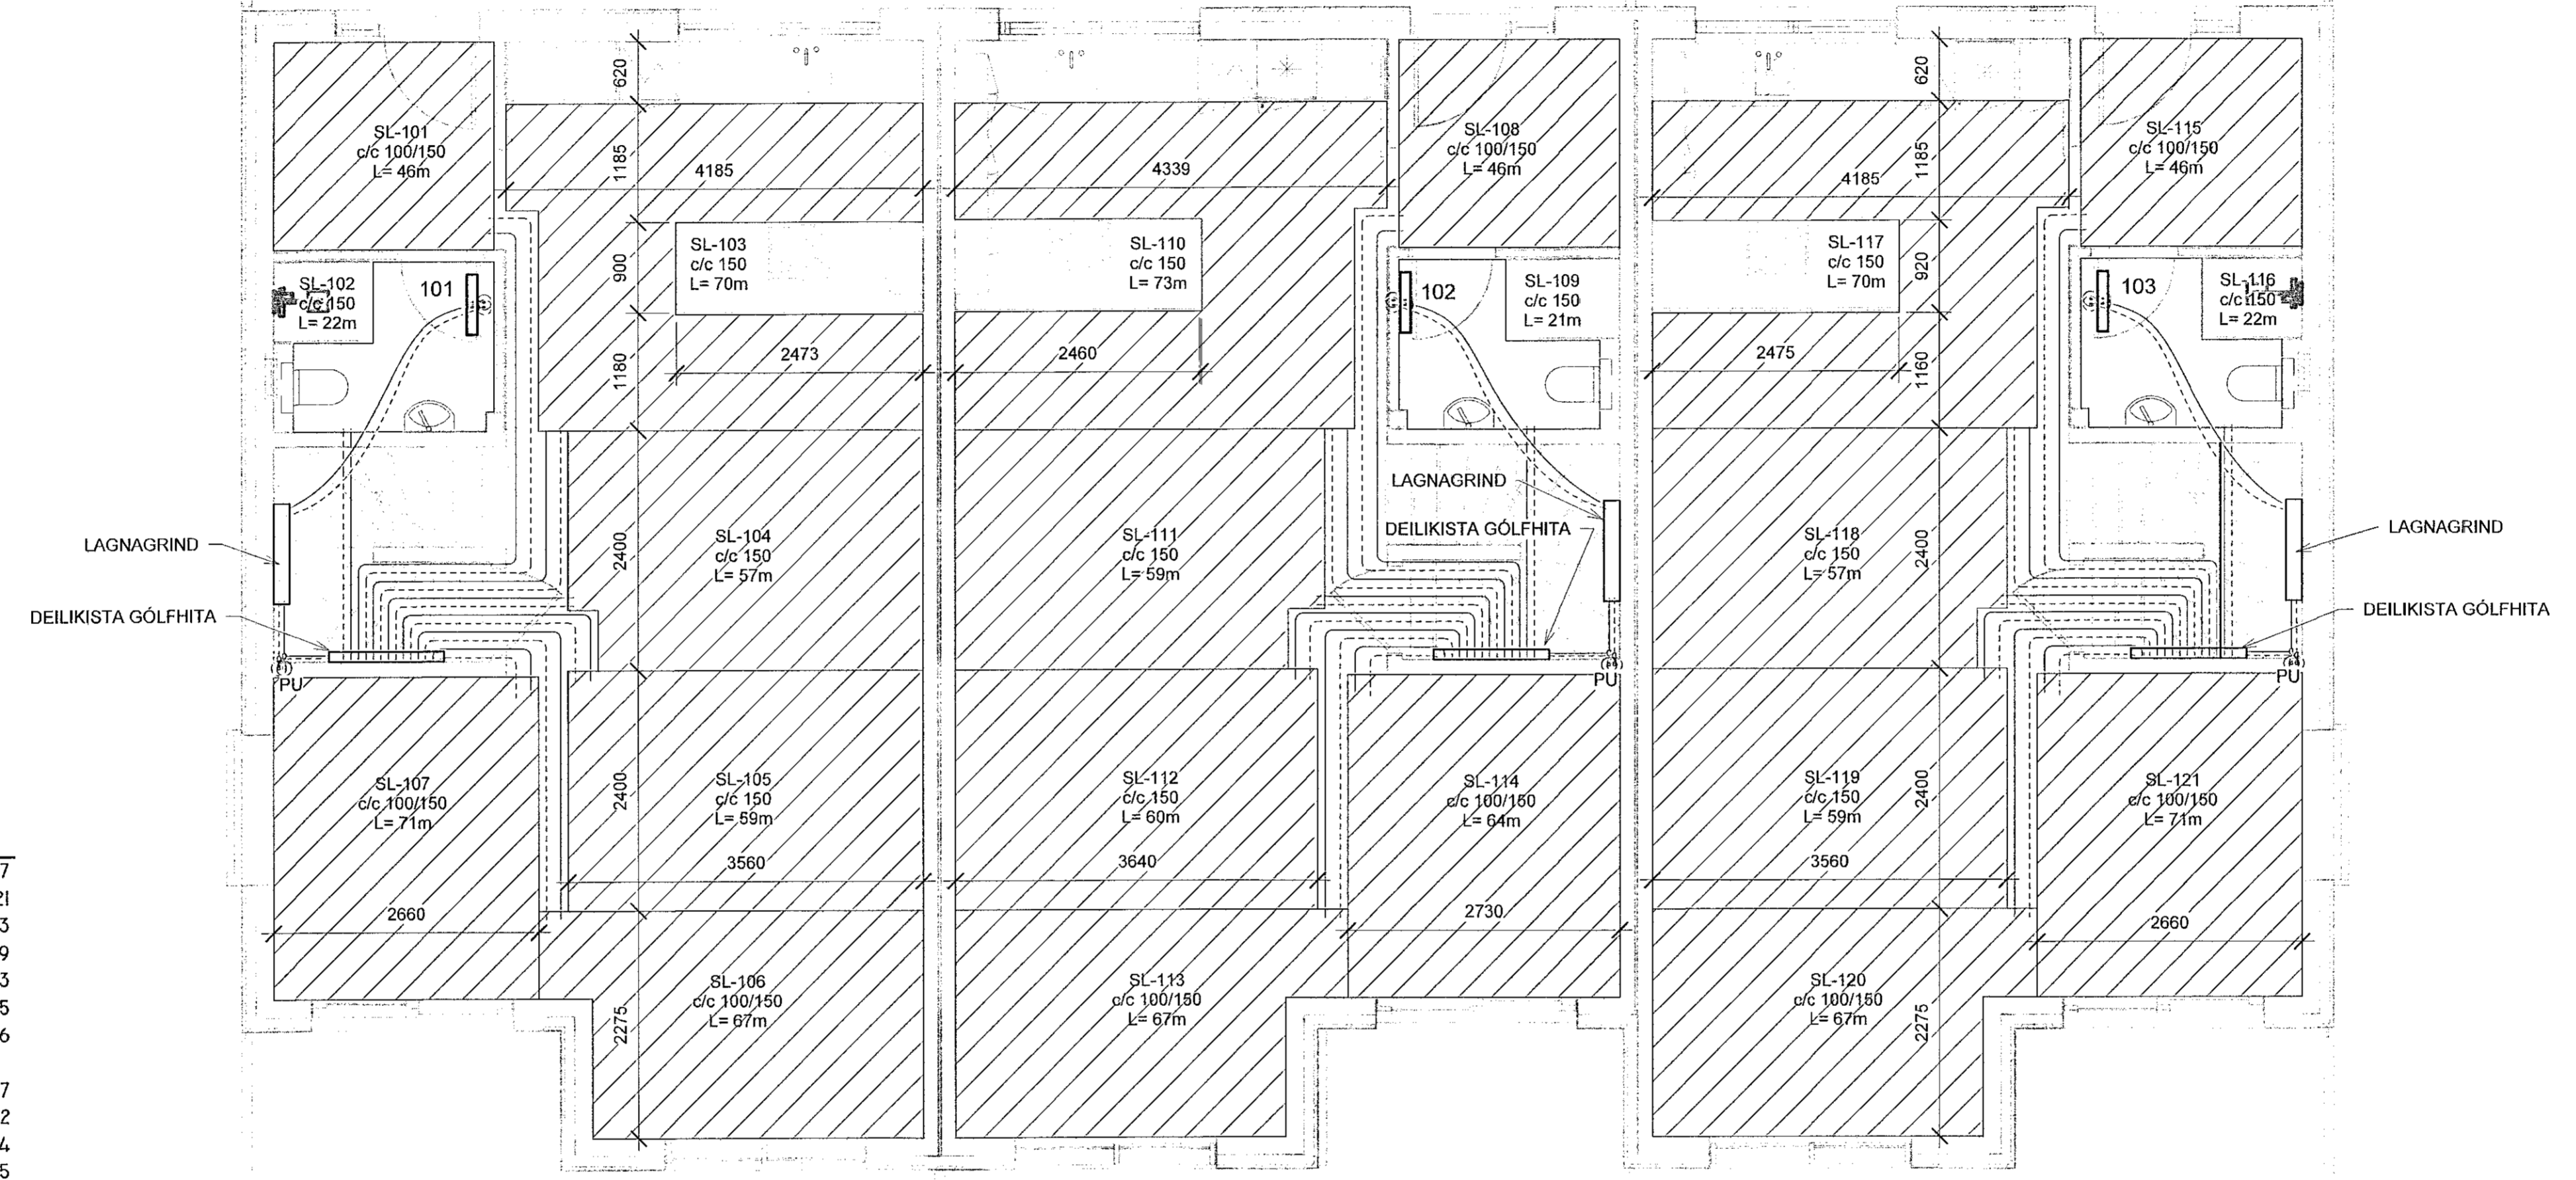

STEEKJARBERG 9 - 1.HÆÐ - MHL 01

SLAUFNA NR.	RÝMI	LENGD [M]	AFKÖST [W]
101	ANDDYRI	46	367
102	BAÐHERBERGI	22	221
103	ELDHÚS	70	853
104	BORÐSTOFA	57	669
105	STOFA / BORÐSTOFA	59	683
106	STOFA	67	645
107	STOFA	71	686
108	ANDDYRI	46	367
109	BAÐHERBERGI	21	212
110	ELDHÚS	73	894
111	BORÐSTOFA	59	695
112	STOFA / BORÐSTOFA	60	700
113	STOFA	67	645
114	STOFA	64	704
115	ANDDYRI	46	367
116	BAÐHERBERGI	22	221
117	ELDHÚS	70	853
118	BORÐSTOFA	57	669
119	STOFA / BORÐSTOFA	59	683
120	STOFA	67	645
121	STOFA	71	686
SAMTALS		1174	12.465

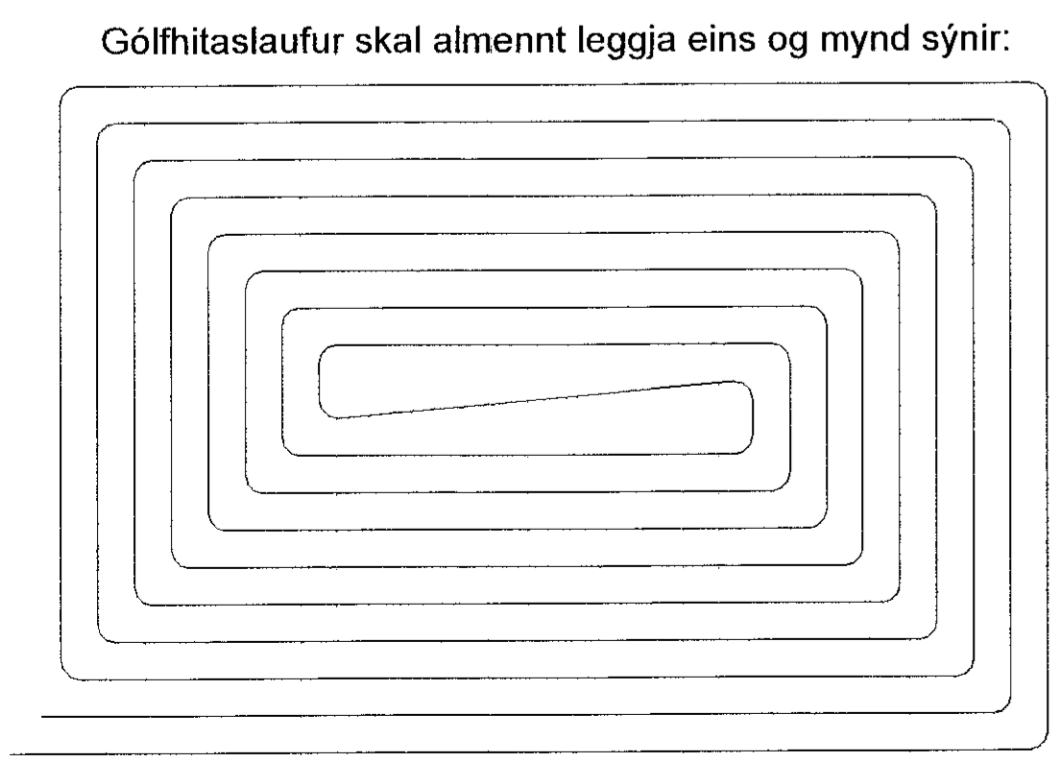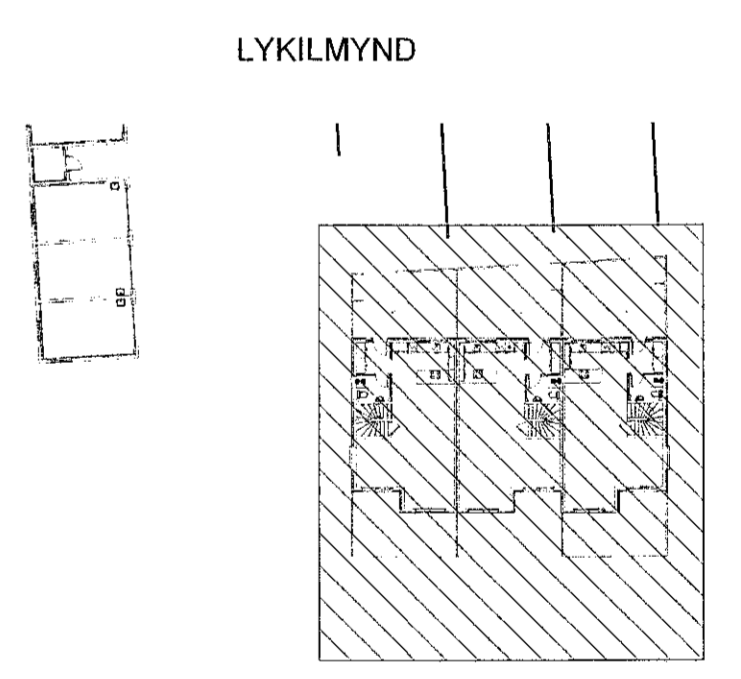

GRUNNMYND
MKV.1:50

OFNATAFLA - MHL 01-1.HÆÐ

NR	AFL	GERD	HÆÐ (mm)	LENGD (mm)	STAÐSETNING
101	750 W	Handkl.ofn	1224	600	MHL 01 - 1. hæð Hitalagnir
102	750 W	Handkl.ofn	1224	600	MHL 01 - 1. hæð Hitalagnir
103	750 W	Handkl.ofn	1224	600	MHL 01 - 1. hæð Hitalagnir

NNE VERKFRÆÐISTOFA

NNE Verkfræðistofa ehf
Hæðmáni 6 - 201 Kópavogur Ísland
s. 899-3077 / 899-3577
Kl. 460121-0470. nne@nne.is www.nne.is

STEEKJARBERG 9
221 HAFNARFJÖRÐUR

MHL 01
HITALAGNIR - GRUNNMYND 1.HÆÐ

Hönnun:	PBE / NG	Verknúmer:	19035
Teiknað:	SJ / NG	Mælikvarði:	1:50
Yfirarið:	BMA	Dagsetning:	26.11.2021

Samþykkt:
Hákon Órn Ómarsson
Kl. 300577-3189

Áritun hönnunarsjóra:
Gunnar Órn Sigurðsson
Kl. 130666-3379

Útgáfa / Dagsetning útgáfuþakkaða: 0 / 12.11.2021

