

Samþykkt þann
16. des. 2021
f.h. byggingufulltrúans í Hafnarfirði
Hjalmar A. Jónsson
H.A.J.

Útg.	Dags	Lýsing	Nafn
1	09.06.2021	FRUMÚTGÁFA	PBE
2	26.11.2021	ÚTGÁFA 2	HÖD

SJÁ ALMENNAR SKÝRINGAR Á TEKN. P0-01 OG P0-02

LOFTRÆSINGU ER STÝRT MED RAKASKYNNJARA EDA TENGD LJÓSRÓFA OG SKAL GANGA Í 30 MÍN EFTIR RÆSINGU.


ÞVERMÁL LOFTRÆSILAGNAR ER Ø100mm ÚR BLIKKI NEMA ANNAD SÉ TEKIÐ FRAM.

OFAN Á LOGN SKAL KOMA HETTA EDA SAFNKASSI. ELDVERJA ÞARF LAGNIR MED EINANGRUN, SEM KOMA FRÁ ÖBRU BRUNAHÖLFI OG LIGGJA Í OPNU RÝMI


STÆRÐIR STOKKA TIL ÚTSOGSVENTLA:
15L/s - Ø100
20L/s - Ø100

LOFTBIL UNDIR HURÐ EDA YFRISTRAUMS RIST

HÖNNUNARSTJÓRN
ASK
30. Nóv. 2021
Jónas Þ. Jónsson

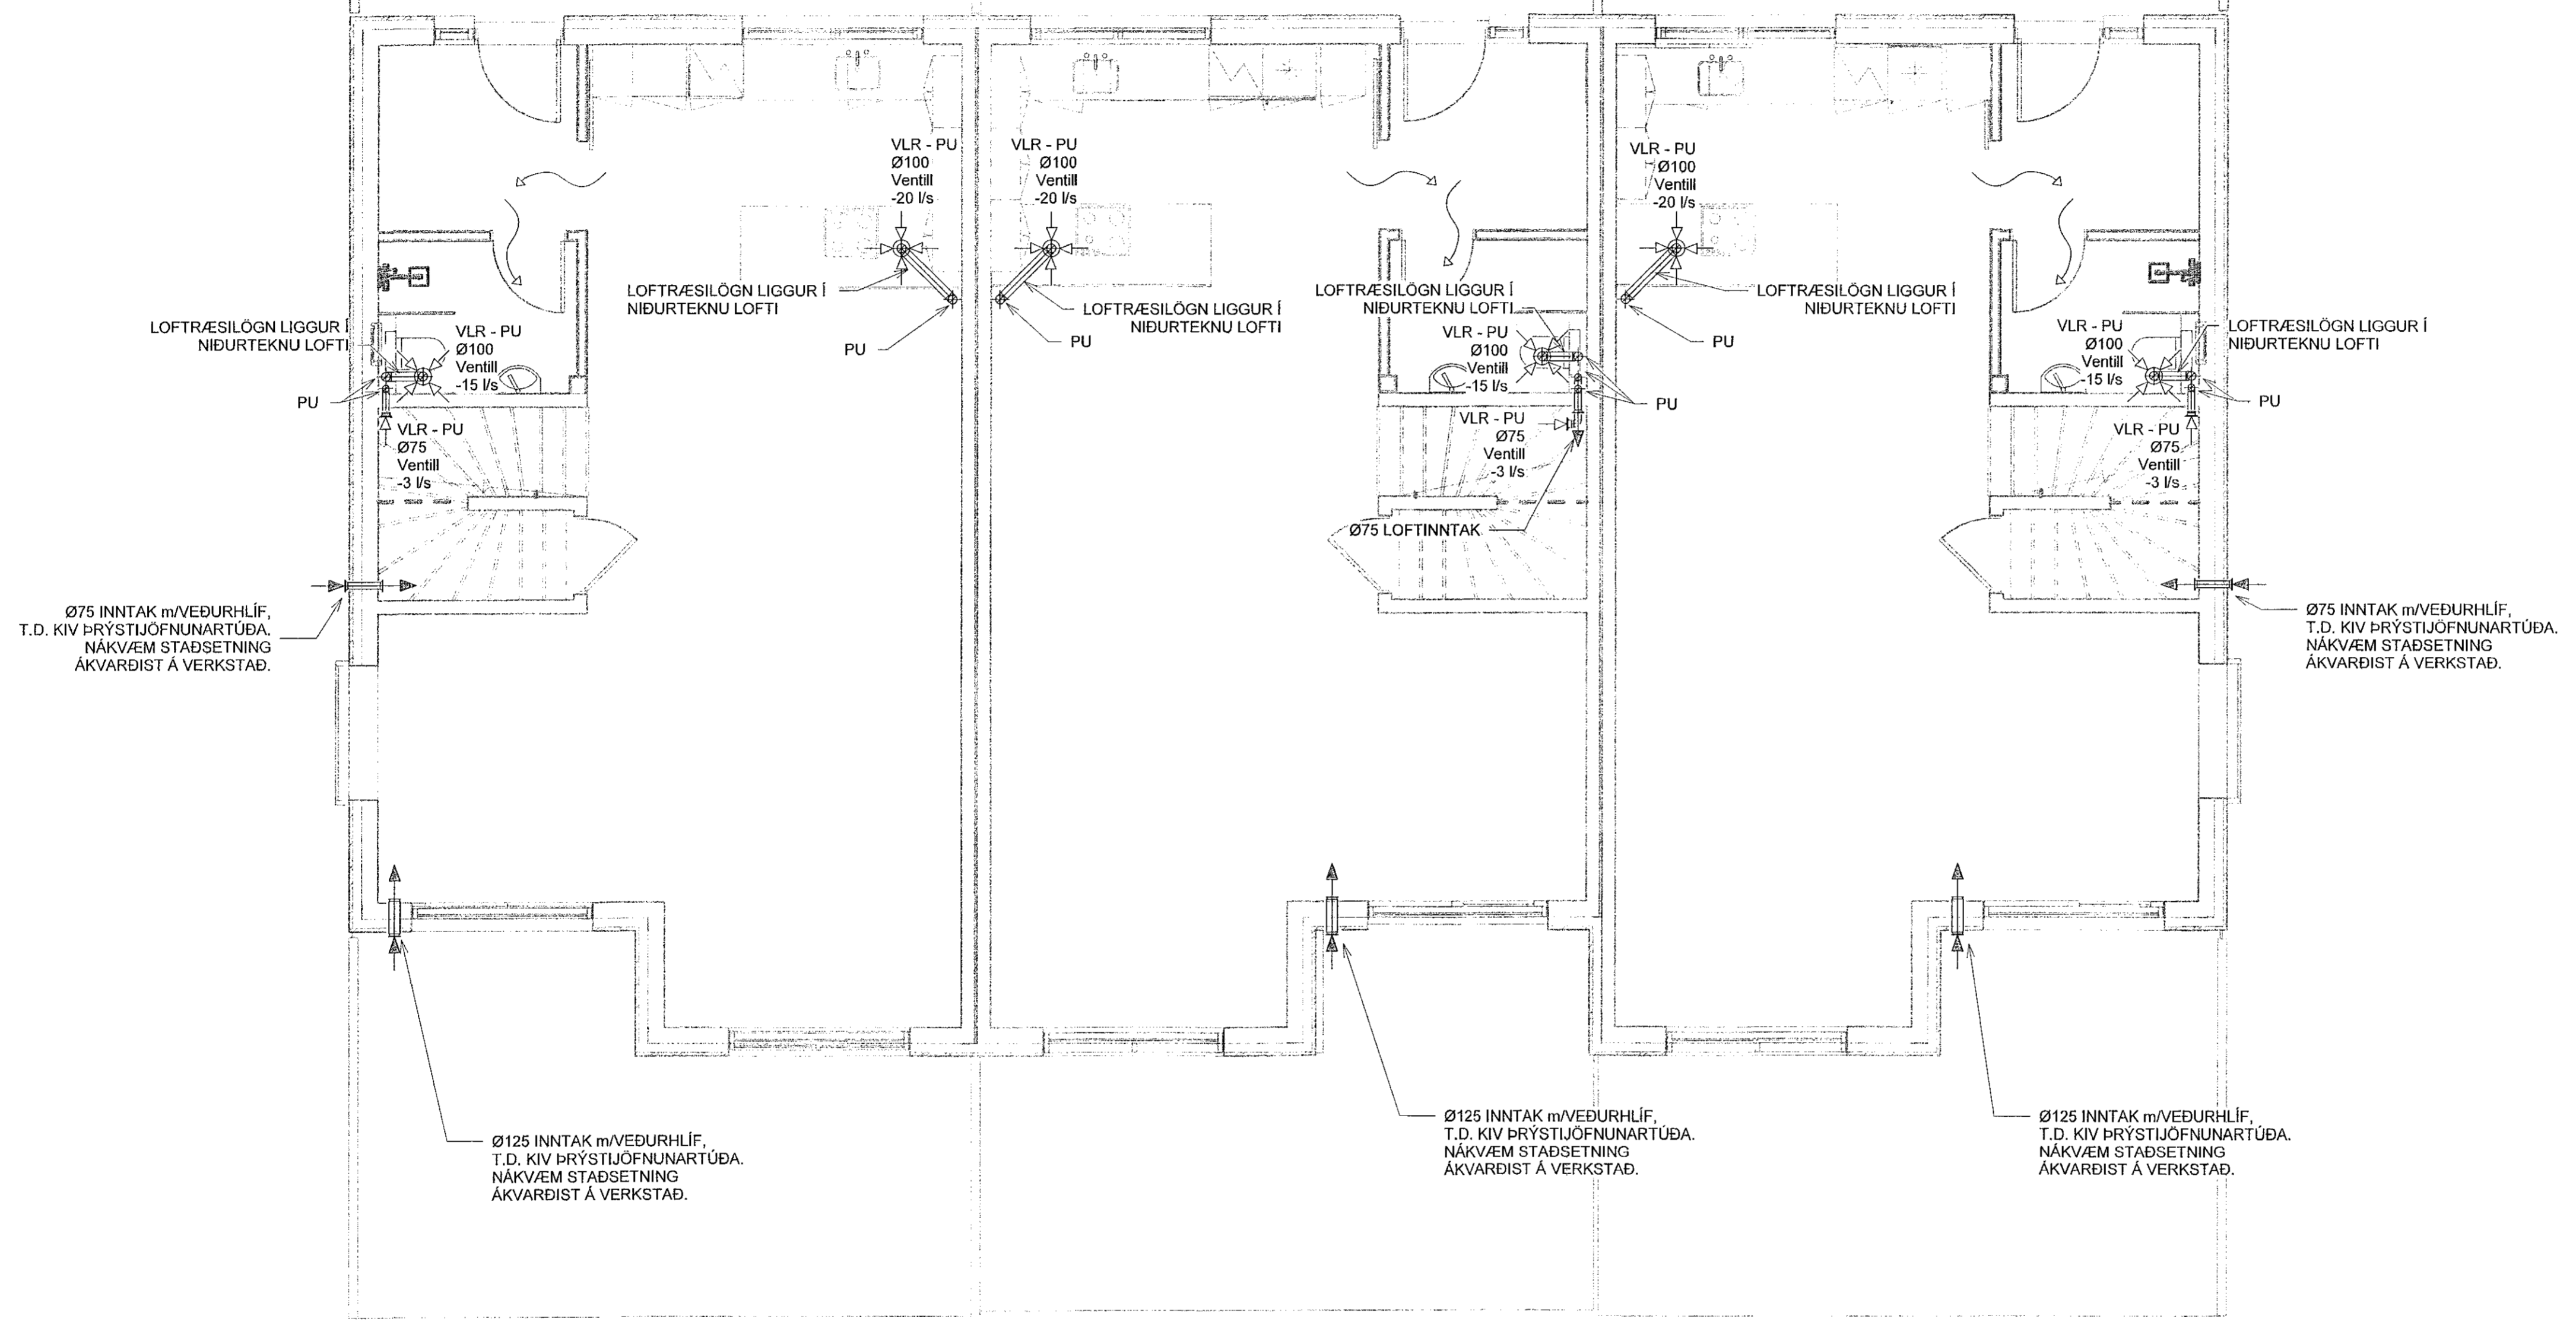

LYKILMYND

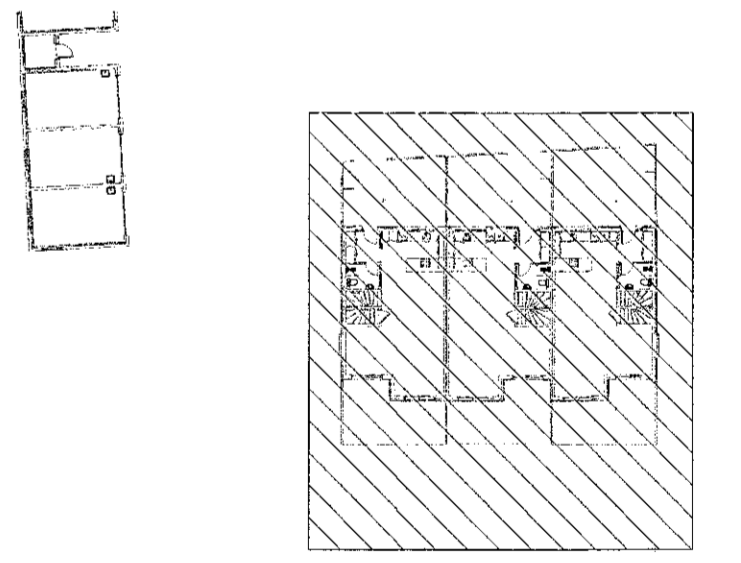

GRUNNMYND
MKV. 1:50


VERKFRÆÐISTOFA

NNE Verkfræðistofa ehf
Hæðarmári 6 - 201 Kópavogur Ísland
Sí. 899-3077 / 899-3577
Kl. 460421-0410. nne@nne.is www.nne.is

STEKKJARBERG 9
221 HAFNARFJÖRÐUR

MHL 01
LOFTRÆSING - GRUNNMYND 1.HÆÐ

Hönnun:	PBE / NG	Verknúmer:	19035
Teiknað:	SJ / NG	Mælikvæði:	1:50
Yfirfarið:	BMA	Dagsetning:	26.11.2021
Samþykkt:	Hákon Örn Ómarsson Kl. 300577-3189	Teikn.nr.:	P4-11
Áritun hönnunarstjóra:	Gunnar Örn Sigurðsson Kl.130666-3379	Útgáfa:	2
Útgáfa / Dagsetning aðskilgreidds: 0 / 12.11.2021			

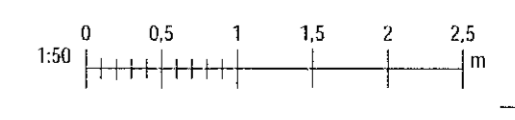

Skjal: 26.11.2021 11:50:02

Skrá: M:\AVR\1919035 - Stekkjarberg 9 - lajnr\02 DESIGN\02 P - PÍPULAGNIR\Stekkgarberg 9 - Loftræsing_v2.rvt

Copyright © NNE Verkfræðistofa ehf - Hönnun og skýringar eru hönnuðar og skráðar. Önnur réttindi eru höfð.