

Samþykkt þann
 16. des. 2021
 f.h. byggingarfulltrúans í Hafnarfirði
 Hjálmar A. Jónsson
 HJAS


Útg.	Dags.	Lýsing	Nafn
1	09.05.2021	FRUMÚTGÁFA	HJAS
2	26.11.2021	ÚTGÁFA 2	HJAS

SJÁ ALMENNAR SKÝRINGAR Á TEIKN. P0-01 OG P0-02
 LOFTRÆSINGU ER STÝRT MED RAKASKYNJARA EDA TENGD LJÓSRÓFA OG SKAL GANGA Í 30 MÍN EFTIR RÆSINGU.
 ÞVERMÁL LOFTRÆSILAGNAR ER Ø100mm ÚR BLIKKI NEMA ANNAD SE TEKIÐ FRAM.
 OFAN Á LÖGN SKAL KOMA HETTA EDA SAFNKASSI. ELDVÉRJA ÞARF LAGNIR MED EINANGRUN, SEM KOMA FRÁ ÖÐRU BRUNAHÓLFÍ OG LIGGJA Í ÖPNU RYMI

STÆRÐIR STOKKA TIL ÚTSOGSVENTLA:
 15L/s - Ø100
 20L/s - Ø100

LOFTBIL UNDIR HURÐ EDA YFRISTRAUMS RIST

HÖNNUNARSJÓRI
 ASK
 30. Nóv. 2021
 Jónnir A. Jónsson

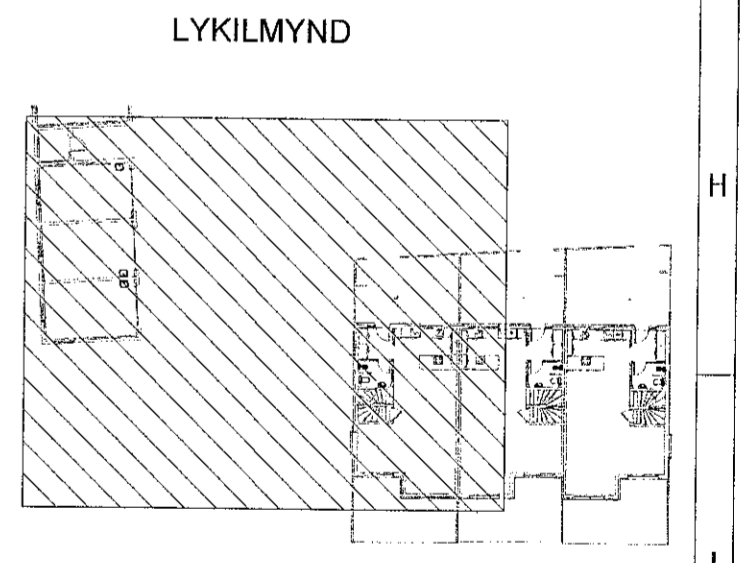

VERKFRÆÐISTOFA

NNE Verkfræðistofa ehf
 Hlíðarsíð 201 Kópavogur Ísland
 Sí. 899-3077 / 899-3377
 Kl. 460421-0470. nne@nne.is www.nne.is

STEKKJARBERG 9
 221 HAFNARFJÖRÐUR

MHL 01
 LOFTRÆSING - GRUNNMYND 1JHÆÐ

Hönnun:	PBE / NG	Verktúmer:	19035
Teiknað:	SJ / NG	Mælikvarði:	1:50
Yfirrit:	BMA	Dagsetning:	26.11.2021
Samþykkt:		Teikn.nr.:	P4-12
Hákon Örn Ómarsson Kl. 300577-3189		Útgáfa:	2
Áritun hönnunarsjóra: Gunnar Örn Sigurðsson Kl. 130666-3379			

Útgáfa / Dagsetning ábakkpósts: 07/12/11.2021

Skv: 26.11.2021 11:04:03

Copyright © NNE Verkfræðistofa ehf - Hönnun og arkitektúr. Fylgilegt er að skilgreina samþykkið.