

Samþykkt þann

16. des. 2021

f.h. byggingarfulltrúans í Hafnarfjarð
Hjálmar A. Jónsson

VVA3

| Útg. | Dagur | Lýsing | Nafn |
|------|------------|------------|------|
| 1 | 09.06.2021 | FRAMÚTGÁFA | PBE |
| 2 | 26.11.2021 | ÚTGÁFA 2 | HGO |


SJÁ ALMENNAR SKÝRINGAR Á TEIKN. P0-01 OG P0-02

LOFTRÆSINGU ER STÝRT MED RAKASKYNJARA EDA
TENGD LJÓSROFA OG SKAL GANGA Í 30 MÍN EFTIR
RÆSINGU.
ÞVERMÁL LOFTRÆSILAGNAR ER Ø100mm ÚR BLIKKI NEMA
ANNAD SÉ TEKID FRAM.
OFAN Á LÖGN SKAL KOMA HETTA EDA SAFNKASSI.
ELDVERJA ÞARF LAGNIR MED EINANGRUN, SEM KOMA
FRÁ ÖDRU BRUNAHÓLFÍ OG LIGGJA Í ÖPNU RYMI

STÆRÐIR STOKKA TIL ÚTSOGSVENTLA:
15L/s - Ø100
20L/s - Ø100

LOFTBIL UNDIR HURÐ EDA
YFRISTRAUMS RIST

ÁRÞUNARSTJÓRI
ASK
30. Nóv. 2021
Gunnar Ó. Sigurðsson

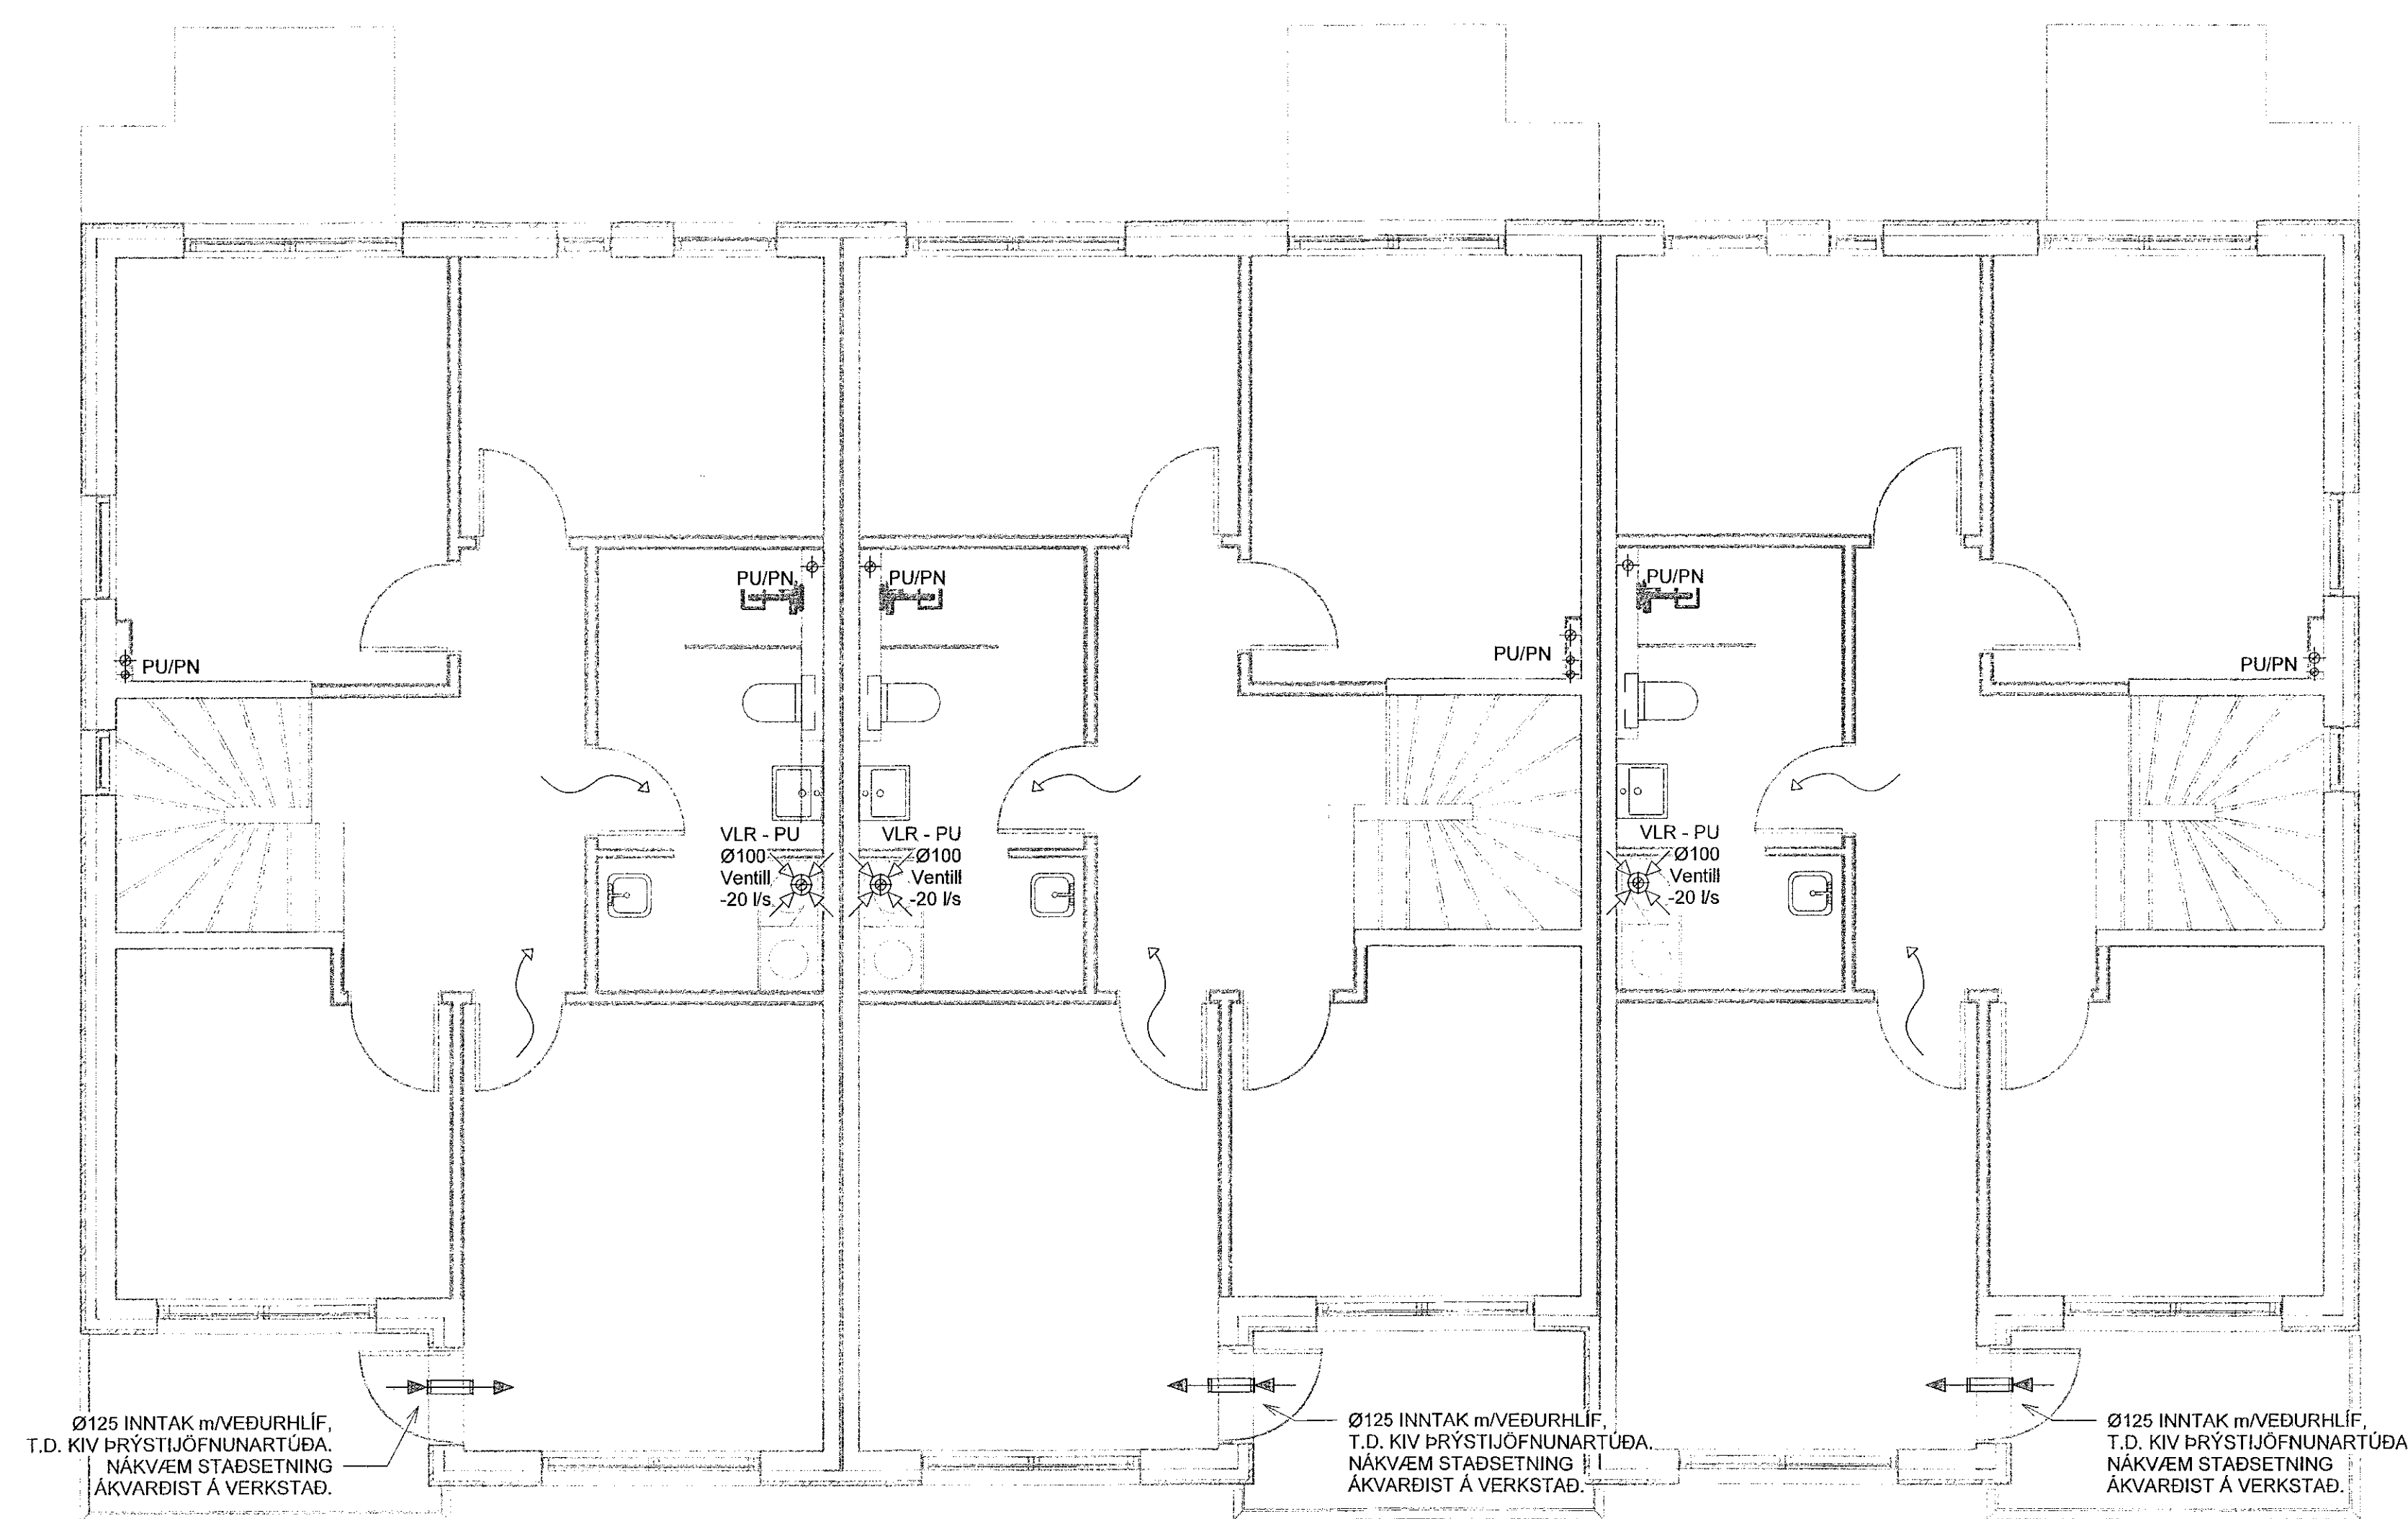

GRUNNMYND
MKV. 1:50

VERKFRÆÐISTOFA

NNE Verkfræðistofa ehf
Höðunsmáni 6 - 201 Kópavogur Ísland
s. 699-3077 / 699-3577
kl. 460421-0470. nne@nne.is www.nne.is

STEKKJARBERG 9
221 HAFNARFJÖRÐUR

MHL 01
LOFTRÆSING - GRUNNMYND 2.HÆÐ

| | | | |
|------------|----------|-------------|------------|
| Hönnun: | PBE / NG | Verknúmer: | 19035 |
| Teiknað: | SJ / NG | Mækkvarði: | 1:50 |
| Yfirfarið: | BMA | Dagsetning: | 26.11.2021 |


Samþykkt:
Hákon Örn Ómarsson
Kl. 300577-3189

Teikn.nr:
P4-21

Áritun hönnunarstjóra:
Gunnar Órn Sigurðsson
Kl. 130666-3379

Útgáfa:
2

Dagsetning / Útgáfudagur: 07.12.11.2021

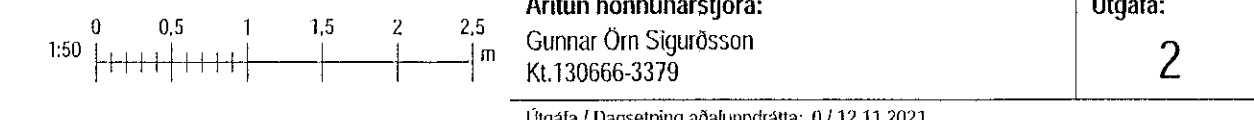

Skv: MVAVR1919035 - Stekkjarberg 9 - lagri02 DESIGN02 P - PIPULAGNIRStekkarberg 9 - Lofttraesing_v2.rvt

Copyright © NNE Verkfræðistofa ehf - Hönnun og arkitektúr. Framtíðin er með skilningi samþykki