

Samþykkt þann  
16. des. 2021  
f.h. byggingarfulltrúans í Hafnarfróði  
Hjálmar A. Jónsson  
HJA

Útg.	Dags.	Lýsing	Nafn
1	09.06.2021	FRAMÚTGÁFA	PBE
2	26.11.2021	ÚTGÁFA 2	HOO

SJÁ ALMENNAR SKÝRINGAR  
Á TEIKN. P0-01 OG P0-02

SKÝRINGAR - FRÆRENNSLI:

- SKÓLPLÖGN
- JARÐVATNSLÖGN
- REGNVATNSLÖGN
- AFFALLSLÖGN
- ÍDRÁTTARRÖR


SKÓLPLAGNIR ERU Ø110 PVC MED  
RENNSLISHALLA 20% NEMA ANNAD SÉ  
TEKIÐ FRAM Á TEIKNINGU.

JARÐVATNSLAGNIR ERU Ø110 PVC MED  
RENNSLISHALLA 10% NEMA ANNAD SÉ  
TEKIÐ FRAM Á TEIKNINGU.

REGNVATNSLAGNIR ERU Ø110 PP MED  
RENNSLISHALLA 10% NEMA ANNAD SÉ  
TEKIÐ FRAM Á TEIKNINGU.

FRÆRENNSLISLAGNIR UNDIR ÞUNGU  
ÁLAGI SKULU HAFA HRINGSTÍFNI SN8.

ASK  
30. Nóv. 2021  
Jónas Þ. Jónsson

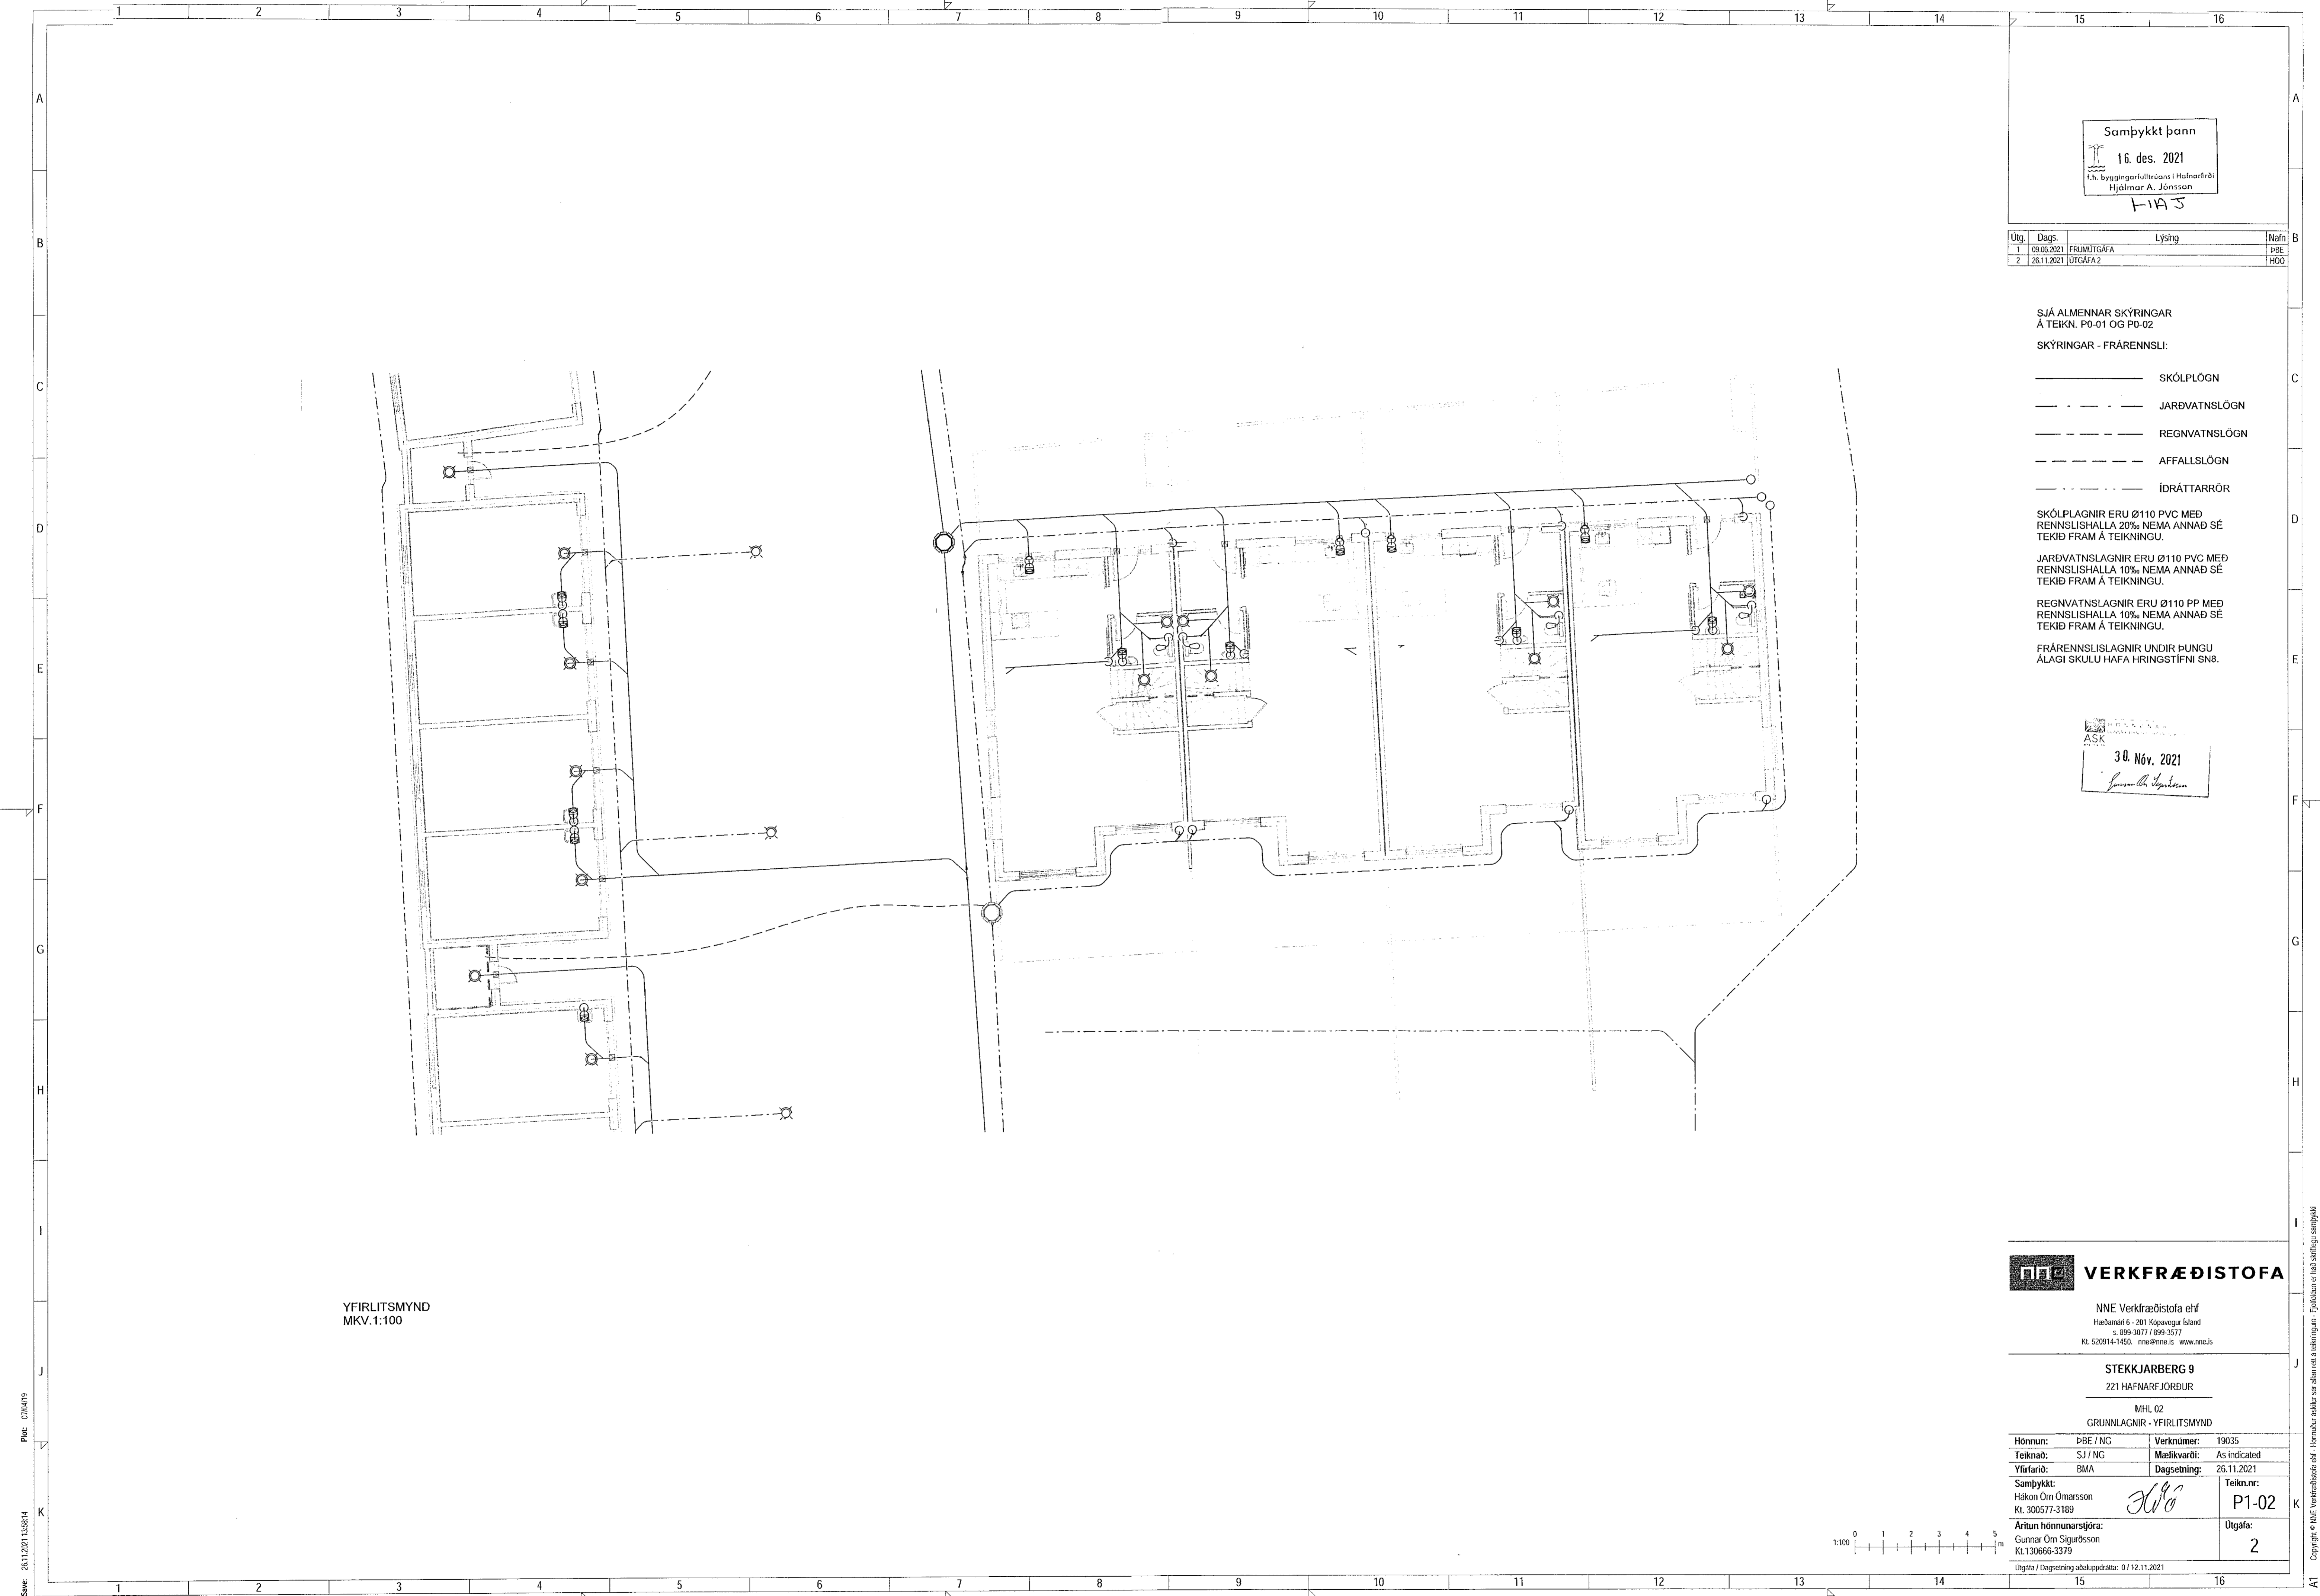

YFIRLITSMYND  
MKV.1:100


**VERKFRÆÐISTOFA**

NNE Verkfræðistofa ehf  
Hæðarsíri 6 - 201 Kópavogur Ísland  
s. 899-3077 / 899-3577  
Kl. 520914-1450. nne@nne.is www.nne.is

**STEKKJARBERG 9**  
221 HAFNARFJÖRÐUR

MHL 02  
GRUNNLAGNIR - YFIRLITSMYND

Hönnun:	PBE / NG	Verknúmer:	19035
Teiknað:	SJ / NG	Mælikvarði:	As indicated
Yfirarið:	BMA	Dagsetning:	26.11.2021
Samþykkt:	Hákon Örn Ómarsson Kl. 300577-3189	Teikn.nr.:	P1-02
Áritun hönnunarsjóra:	Cunmar Örn Sigurðsson Kl.130666-3379	Útgáfa:	2

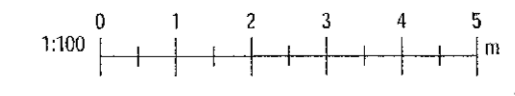

Útgáfa / Dagsetning aðskoppráta: 0 / 12.11.2021

Skri: MUVR1919035 - Stekkjarberg 9 - Iugri02 DESIGN02 P - PÍPULAGNIRStekkjarberg 9 - Frærensi v4.rvt

Copyright © NNE Verkfræðistofa ehf. - Hönnuð og skildur sér af hálfu NNE Verkfræðistofa ehf. - Frjóðun er það sörtugu samþykki