

Samþykkt þann  
16. des. 2021  
f.h. byggingarfulltrúans í Hafnarfirði  
Hjalmur A. Jónsson  
H-193

Útg.	Dags.	Lýsing	Nafn
1	09.06.2021	FRUMÚTGÁFA	PBE
2	26.11.2021	ÚTGÁFA 2	HGO

SJÁ ALMENNAR SKÝRINGAR  
Á TEIKN. P0-01 OG P0-02

SKÝRINGAR - FRÆRENSLI:

- SKÓLPLÖGN
- JARÐVATNSLÖGN
- REGNVATNSLÖGN
- AFFALLSLÖGN
- IDRÁTTARRÖR

SKÓLPLAGNIR ERU Ø110 PVC MEÐ  
RENNISLISHALLA 20% NEMA ANNAD SÉ  
TEKID FRAM Á TEIKNINGU.


JARÐVATNSLAGNIR ERU Ø110 PVC MEÐ  
RENNISLISHALLA 10% NEMA ANNAD SÉ  
TEKID FRAM Á TEIKNINGU.

REGNVATNSLAGNIR ERU Ø110 PP MEÐ  
RENNISLISHALLA 10% NEMA ANNAD SÉ  
TEKID FRAM Á TEIKNINGU.

FRÆRENSLISLAGNIR UNDIR PUNGU  
ÁLAGI SKULU HAFNA HRINGSTIFNI SN8.

HÖNNUNARSTJÓRN  
ASK  
30. Nóv. 2021  
Gunnar Ó. Sigurðsson

LYKILMYND

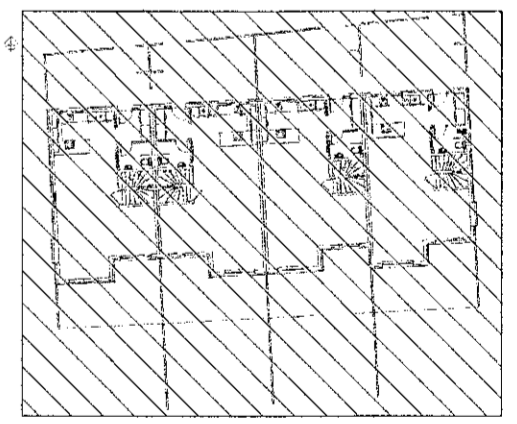

**VERKFRÆÐISTOFA**


NNE Verkfræðistofa ehf  
Háðarhlíð 6 - 201 Kópavogur Ísland  
Sí. 899-3077 / 899-3577  
Kl. 460421-0470. nne@nne.is www.nne.is

**STEKKJARBERG 9**  
221 HAFNARFJÖRÐUR

MHL 02  
FRÆRENSLI - GRUNNLAGNIR

Hönnun:	PBE / NG	Verknumér:	19035
Teiknað:	SJ / NG	Mælikvarði:	1:50
Yfirarið:	BMA / NG	Dagsetning:	26.11.2021
Samþykkt:	Hákon Órn Ómarsson Kl. 300577-3189	Teikn.nr.:	P1-13
Áritun hönnunarstjóra:	Gunnar Órn Sigurðsson Kl. 130666-3379	Útgáfa:	2

Útgáfa / Dagsetning áskilgreind: 07.12.11.2021

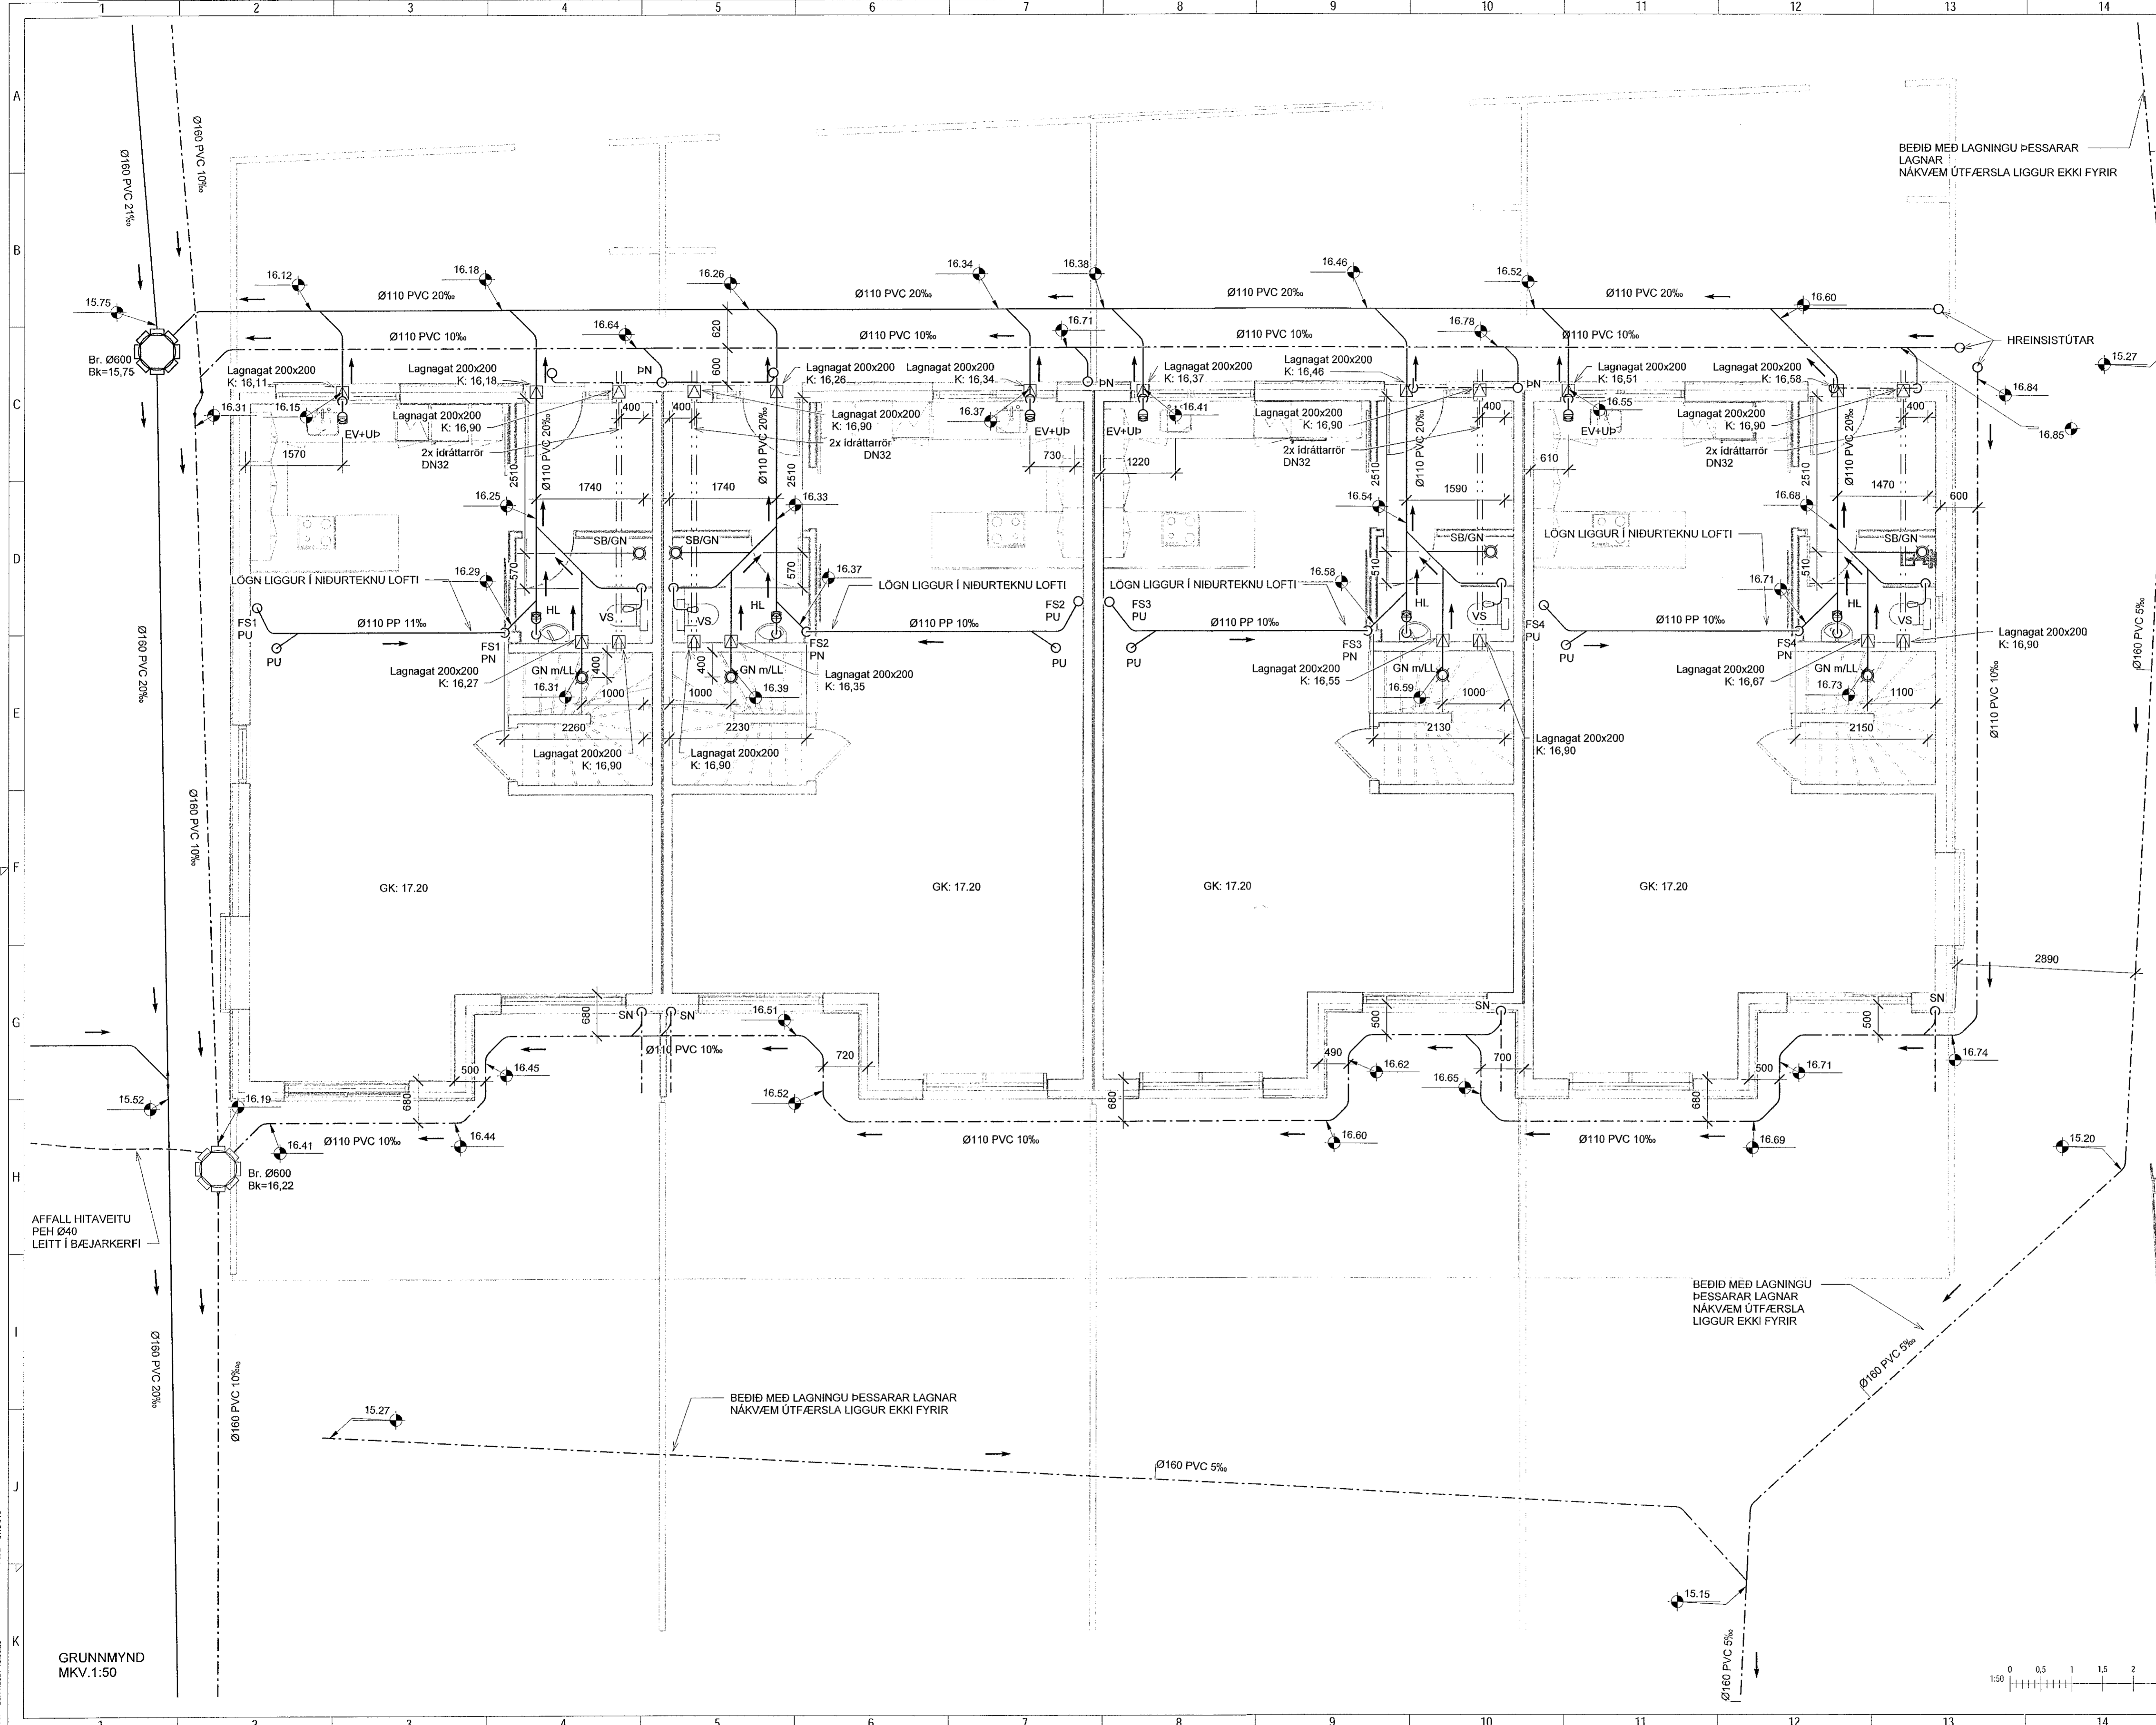

Skýr. 01004F9  
26.11.2021 13:56:53