

Samþykkt þann
16. des. 2021
F.h. byggingarfulltrúans (Hafnarfjörður)
Hjólmar A. Jónsson
H.A.S

Útg.	Dags.	Lýsing	Nafn
1	09.06.2021	FRAMTÚGAFA	HBE
2	26.11.2021	ÚTGÁFA 2	HOO

SJÁ ALMENNAR SKÝRINGAR
Á TEIKN. P0-01 OG P0-02

SKÝRINGAR - FRÁRENSLSLI:

- SKÓLPLOGN
- JARÐVATNSLOGN
- REGNVATNSLOGN
- AFFALLSLOGN
- IÐRÁTTARRÖR

SKÓLPLAGNIR ERU Ø110 PVC MED
RENNSLISHALLA 20% NEMA ANNAD SÉ
TEKIÐ FRAM Á TEIKNINGU.


JARÐVATNSLAGNIR ERU Ø110 PVC MED
RENNSLISHALLA 10% NEMA ANNAD SÉ
TEKIÐ FRAM Á TEIKNINGU.

REGNVATNSLAGNIR ERU Ø110 PP MED
RENNSLISHALLA 10% NEMA ANNAD SÉ
TEKIÐ FRAM Á TEIKNINGU.

FRÁRENSLSLAGNIR UNDIR ÞUNGU
ÁLÁGI SKULU HAFNA HRINGSTÍFNI SN8.

HÖNNUNARSTJÓR
ASK
30. Nóv. 2021
Jónnanna Þ. Jónsdóttir

LYKILMYND

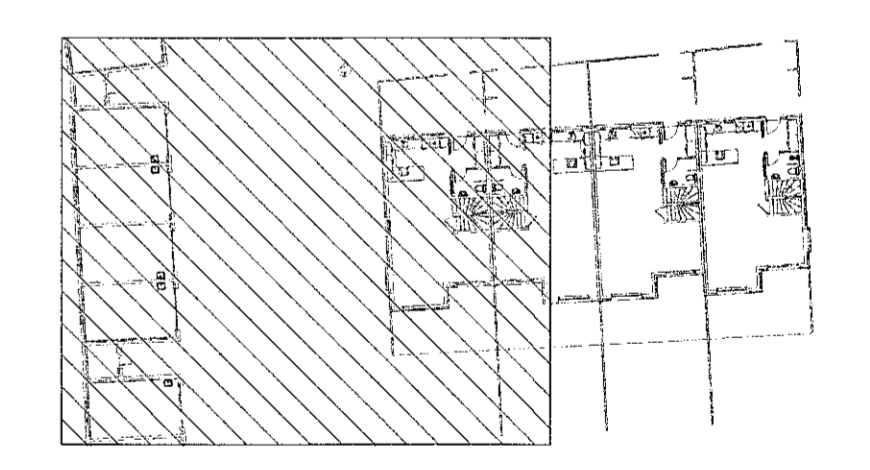

VERKFRÆÐISTOFA

NNE Verkfræðistofa ehf
Hafnarhlíð 16 - 201 Kópavogur Ísland
Sími: 599-3077 / 599-3517
Kl. 460421-0470. nne@nne.is www.nne.is

STEKKJARBERG 9
221 HAFNARFJÖRÐUR

MHL 02
FRÁRENSLSLI - GRUNNLAGNIR

Hönnun:	pBE / NG	Verknummr:	19035
Teiknað:	SJ / NG	Mælikvarði:	1:50
Yfirfarið:	BMA / NG	Dagsetning:	26.11.2021
Samþykkt:	Hákon Órn Ómarsson Kl. 300577-3189	Teikn.nr.:	P1-14
Áritun hönnunarstjóra:	Gunnar Órn Sigurðsson Kl. 130666-3379	Útgáfa:	2
Útgáfa / Dagsetning ábakkpóttata: 01/12.11.2021			

GRUNNMYND
MKV.1:50

