

Samþykkt þann
16. des. 2021
f.h. byggingarfulltrúans í Hafnarfrétt
Hjalmar A. Jónsson
H.A.S


Dag.	Dags.	Lýsing	Nafn
1	09.06.2021	FRUMDRAGFA	PBE
2	26.11.2021	UTGÁFA 2	HÖD

SJÁ ALMENNAR SKÝRINGAR
Á TEIKN. P0-01 OG P0-02

SKÝRINGAR - FRÆRENNSLI:

- SKÓLPLOGN
- - - - - REGNVATNSLÖGN

ÖNNUNARSTJÓRN
ASK
HAFNARFRÉTT
30. Nóv. 2021
Gunnar Ó. Sigurðsson

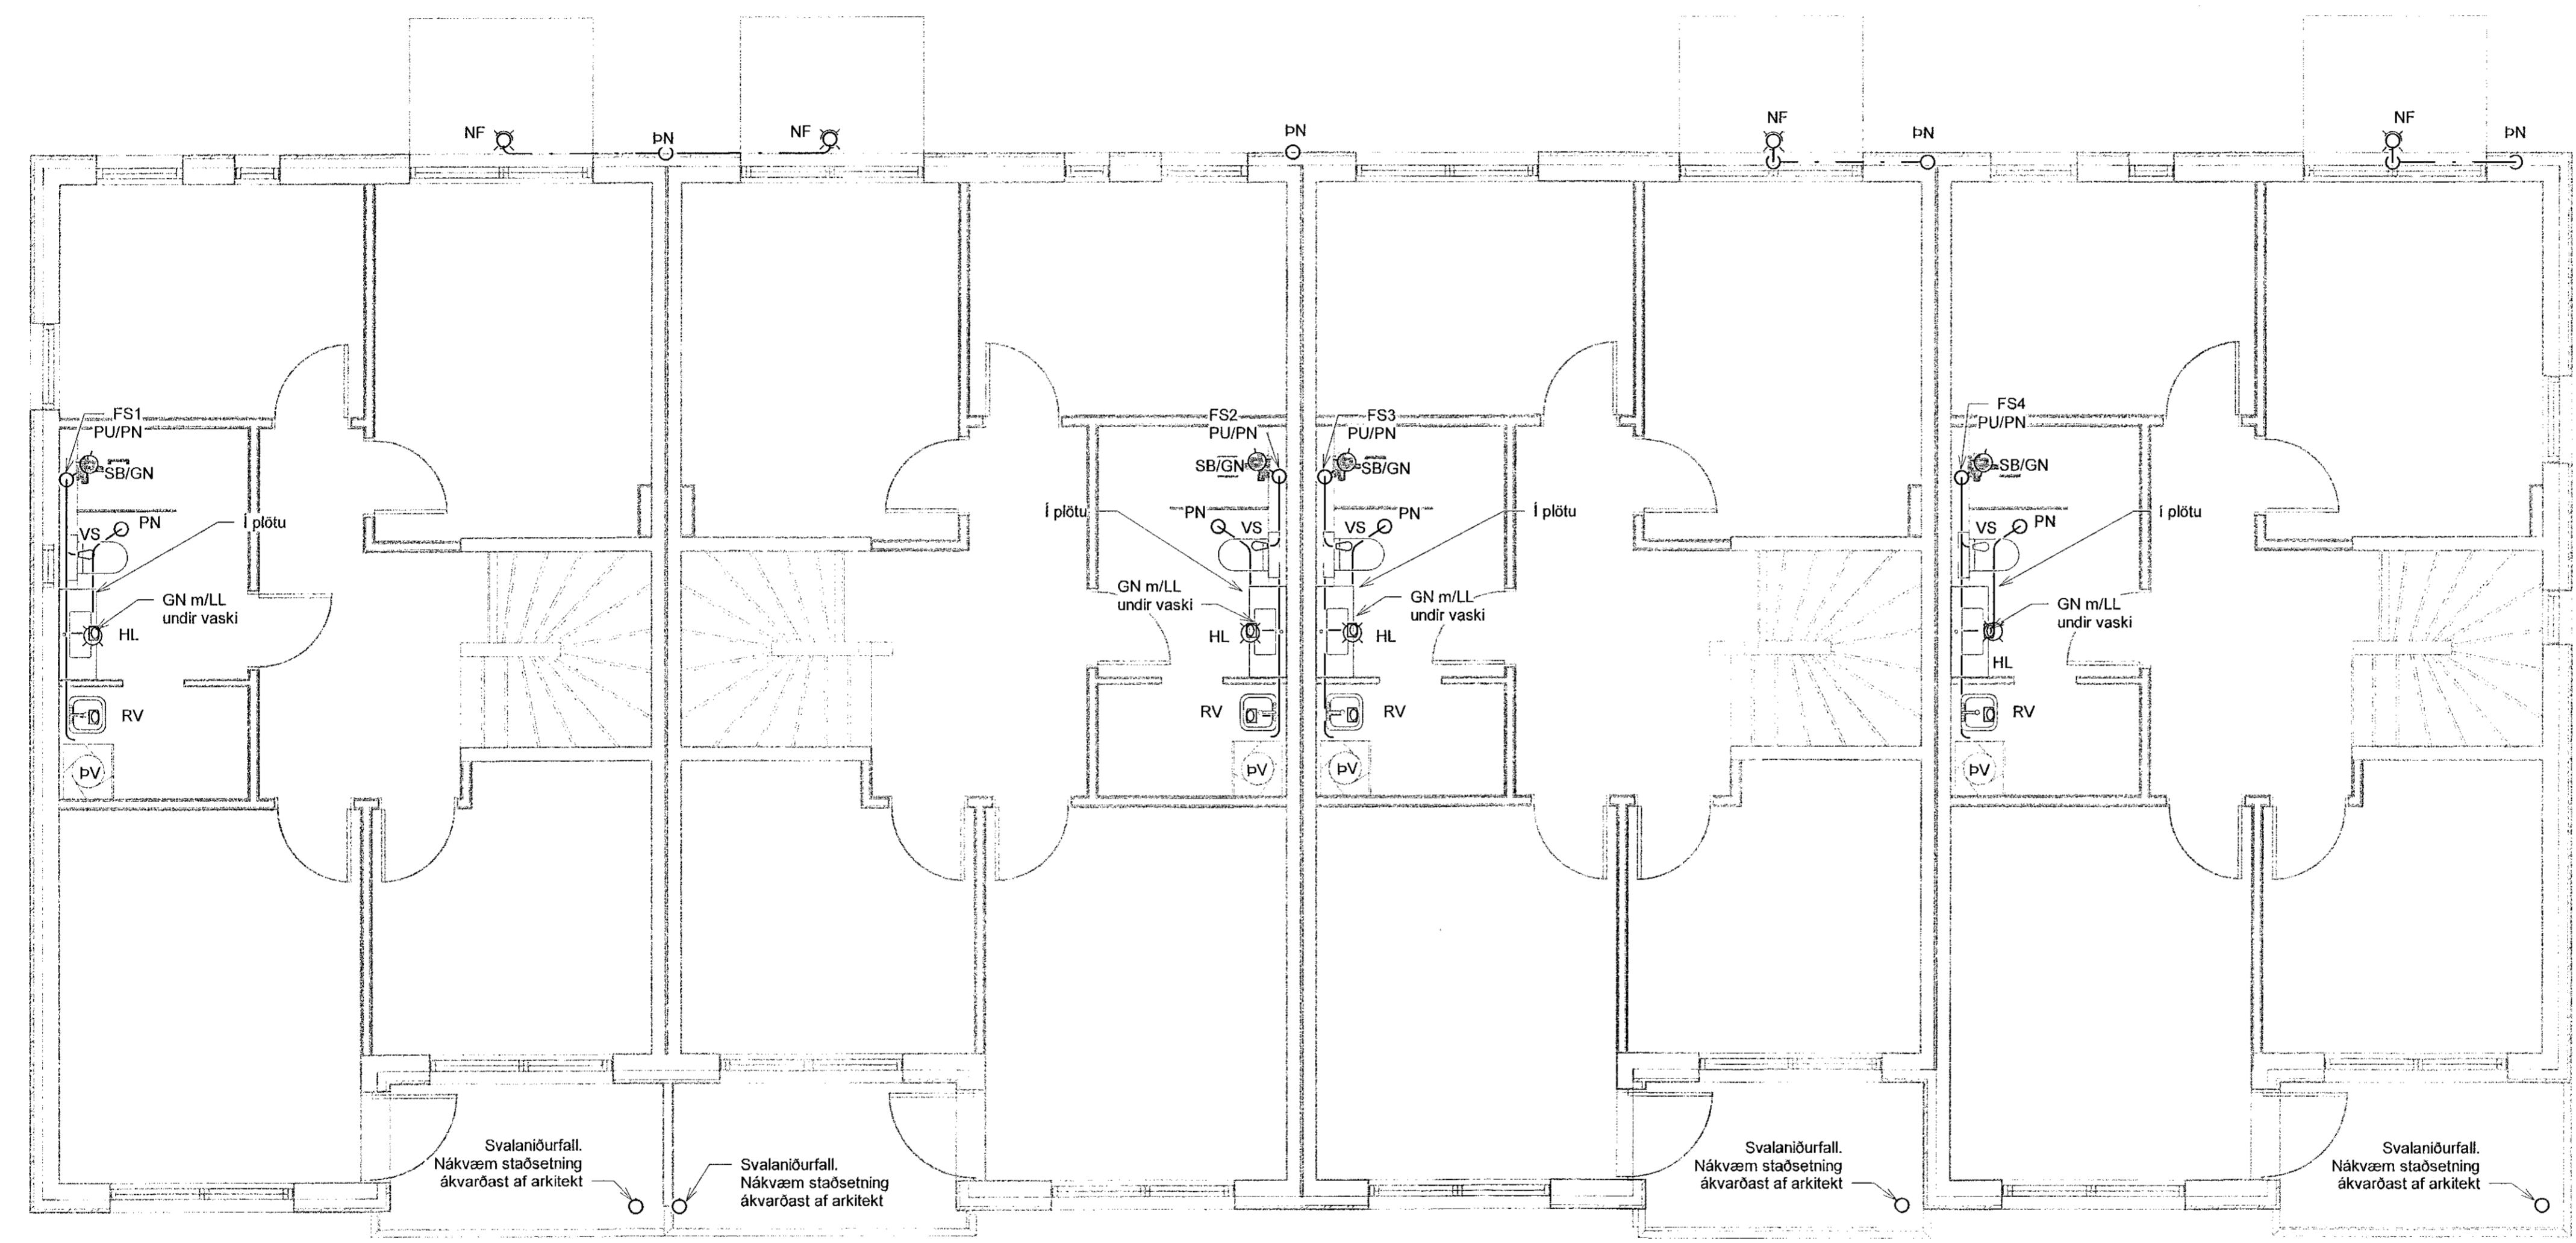

GRUNNMYND
MKV.1:50


NNE VERKFRÆÐISTOFA

NNE Verkfræðistofa ehf
Hæðarníki 6 - 201 Kópavogur Ísland
Sí. 899-3077 / 899-3577
Kl. 460421-0470. net@nne.is www.nne.is

STEKKJARBERG 9
221 HAFNARFJÖRDUR

MHL 02
FRÆRENNSLI 2.HÆÐ

Hönnun:	PBE / NG	Verknúmer:	19035
Teiknað:	SJ / NG	Mælikvarði:	1:50
Yfirfarið:	BMA / NG	Dagsetning:	26.11.2021
Samþykkt:	Hákon Órn Ómarsson Kl. 300577-3189	Teikn.nr.:	P1-22
Áritun hönnunarstjóra:	Gunnar Órn Sigurðsson Kl.130666-3379	Útgáfa:	2
Útgáfa / Dagsetning aðskiptedráttar: 01/12/11.2021			

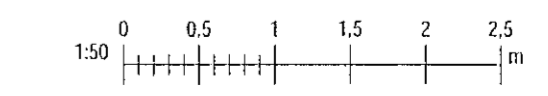

Plat: 070419
Sæm: 26.11.2021 13:58:39

Skrá: MVA\RA1919035 - Stekkjarberg 9 - lagr02 DESIGN02 P - PIPULAGMR\Stekkarberg 9 - Frærennsli v1.rvt

Copyright © NNE Verkfræðistofa ehf. Hönnun, skráning, arkitektúr og teikningur. Fylgdu okkur á Instagram og Facebook.